

国道193号平面図 S=1:500

高松市塩江町安原下第1号西桶


起点
高松市塩江町安原下第1号字西桶777番4地先

終点
高松市塩江町安原下第1号字西桶779番1地先

供用開始区間 L=72m

最小幅員 10.3m

最大幅員 11.4m

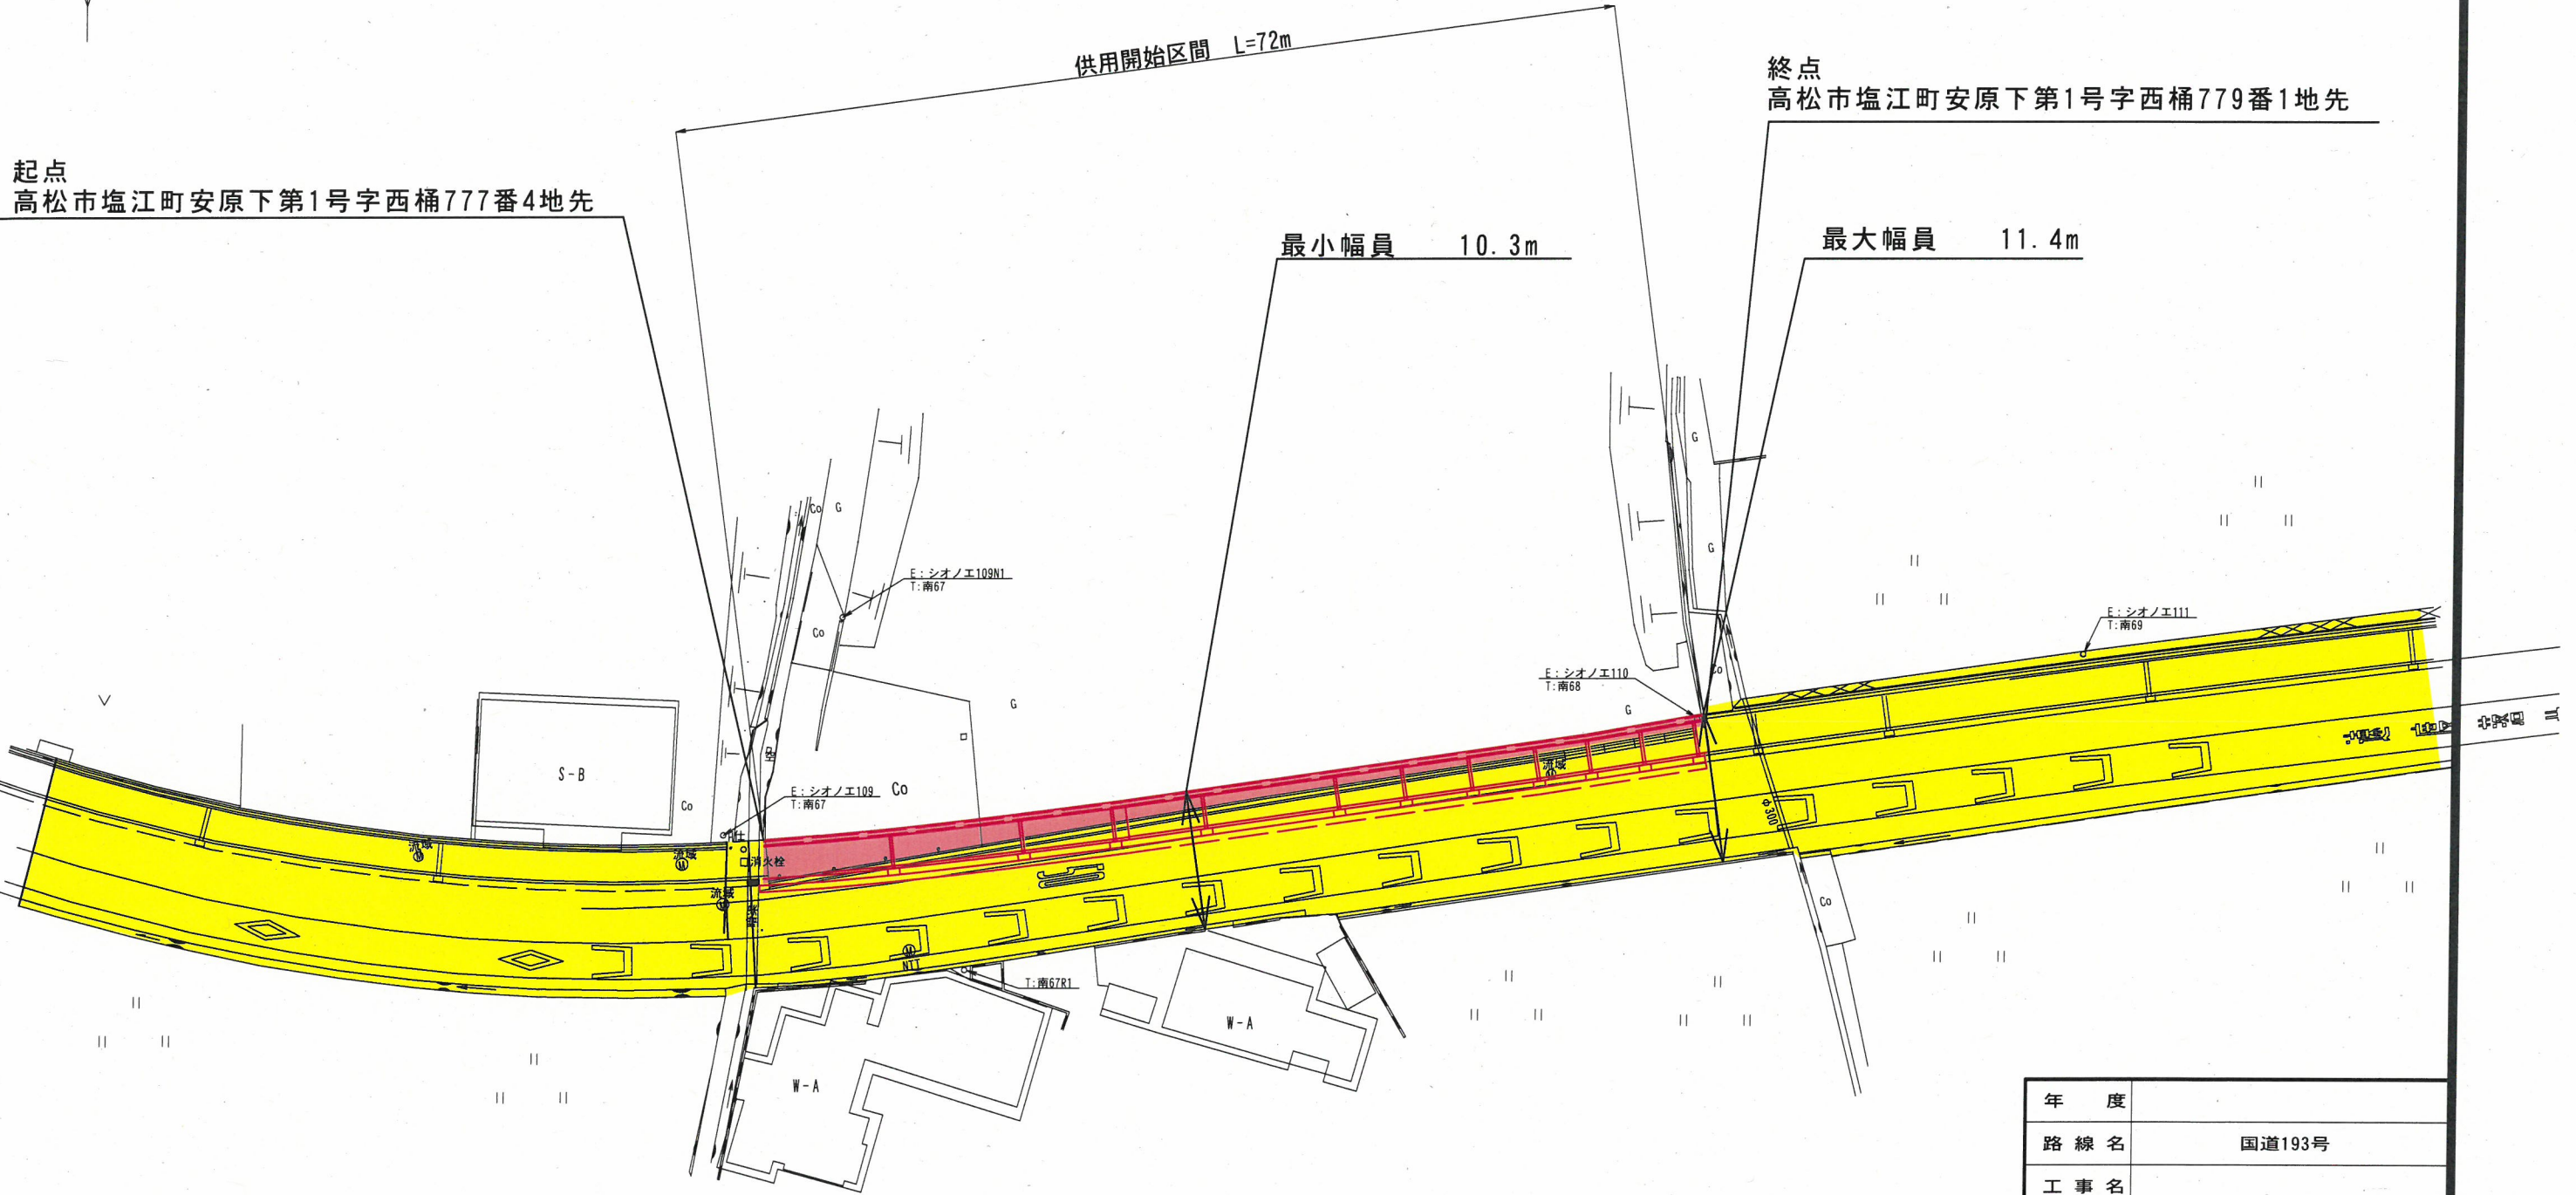

着色 凡例

	赤色：供用開始区間
	黄色：既設供用開始済区間

年度	
路線名	国道193号
工事名	
位置	高松市塩江町安原下第1号
図面名	平面図
縮尺	S=1:500 図面番号
作成年月日	
会社名	
事業者名	香川県高松土木事務所