

平面図 S=1:500
東かがわ市 白鳥

凡例

新たに道路の区域となる部分	赤色
既に道路の区域となっている部分	黄色

区域変更 延長 L=284m

最小 最大
(変更前) 9.3m~29.6m
(変更後) 15.9m~29.8m

区域変更前最大幅員 W=29.6m


区域変更後最大幅員 W=29.8m

区域変更前最小幅員 W=9.3m

区域変更後最小幅員 W=15.9m

自：東かがわ市白鳥字成重2116番1地先

至：東かがわ市白鳥字中戸1227番1地先

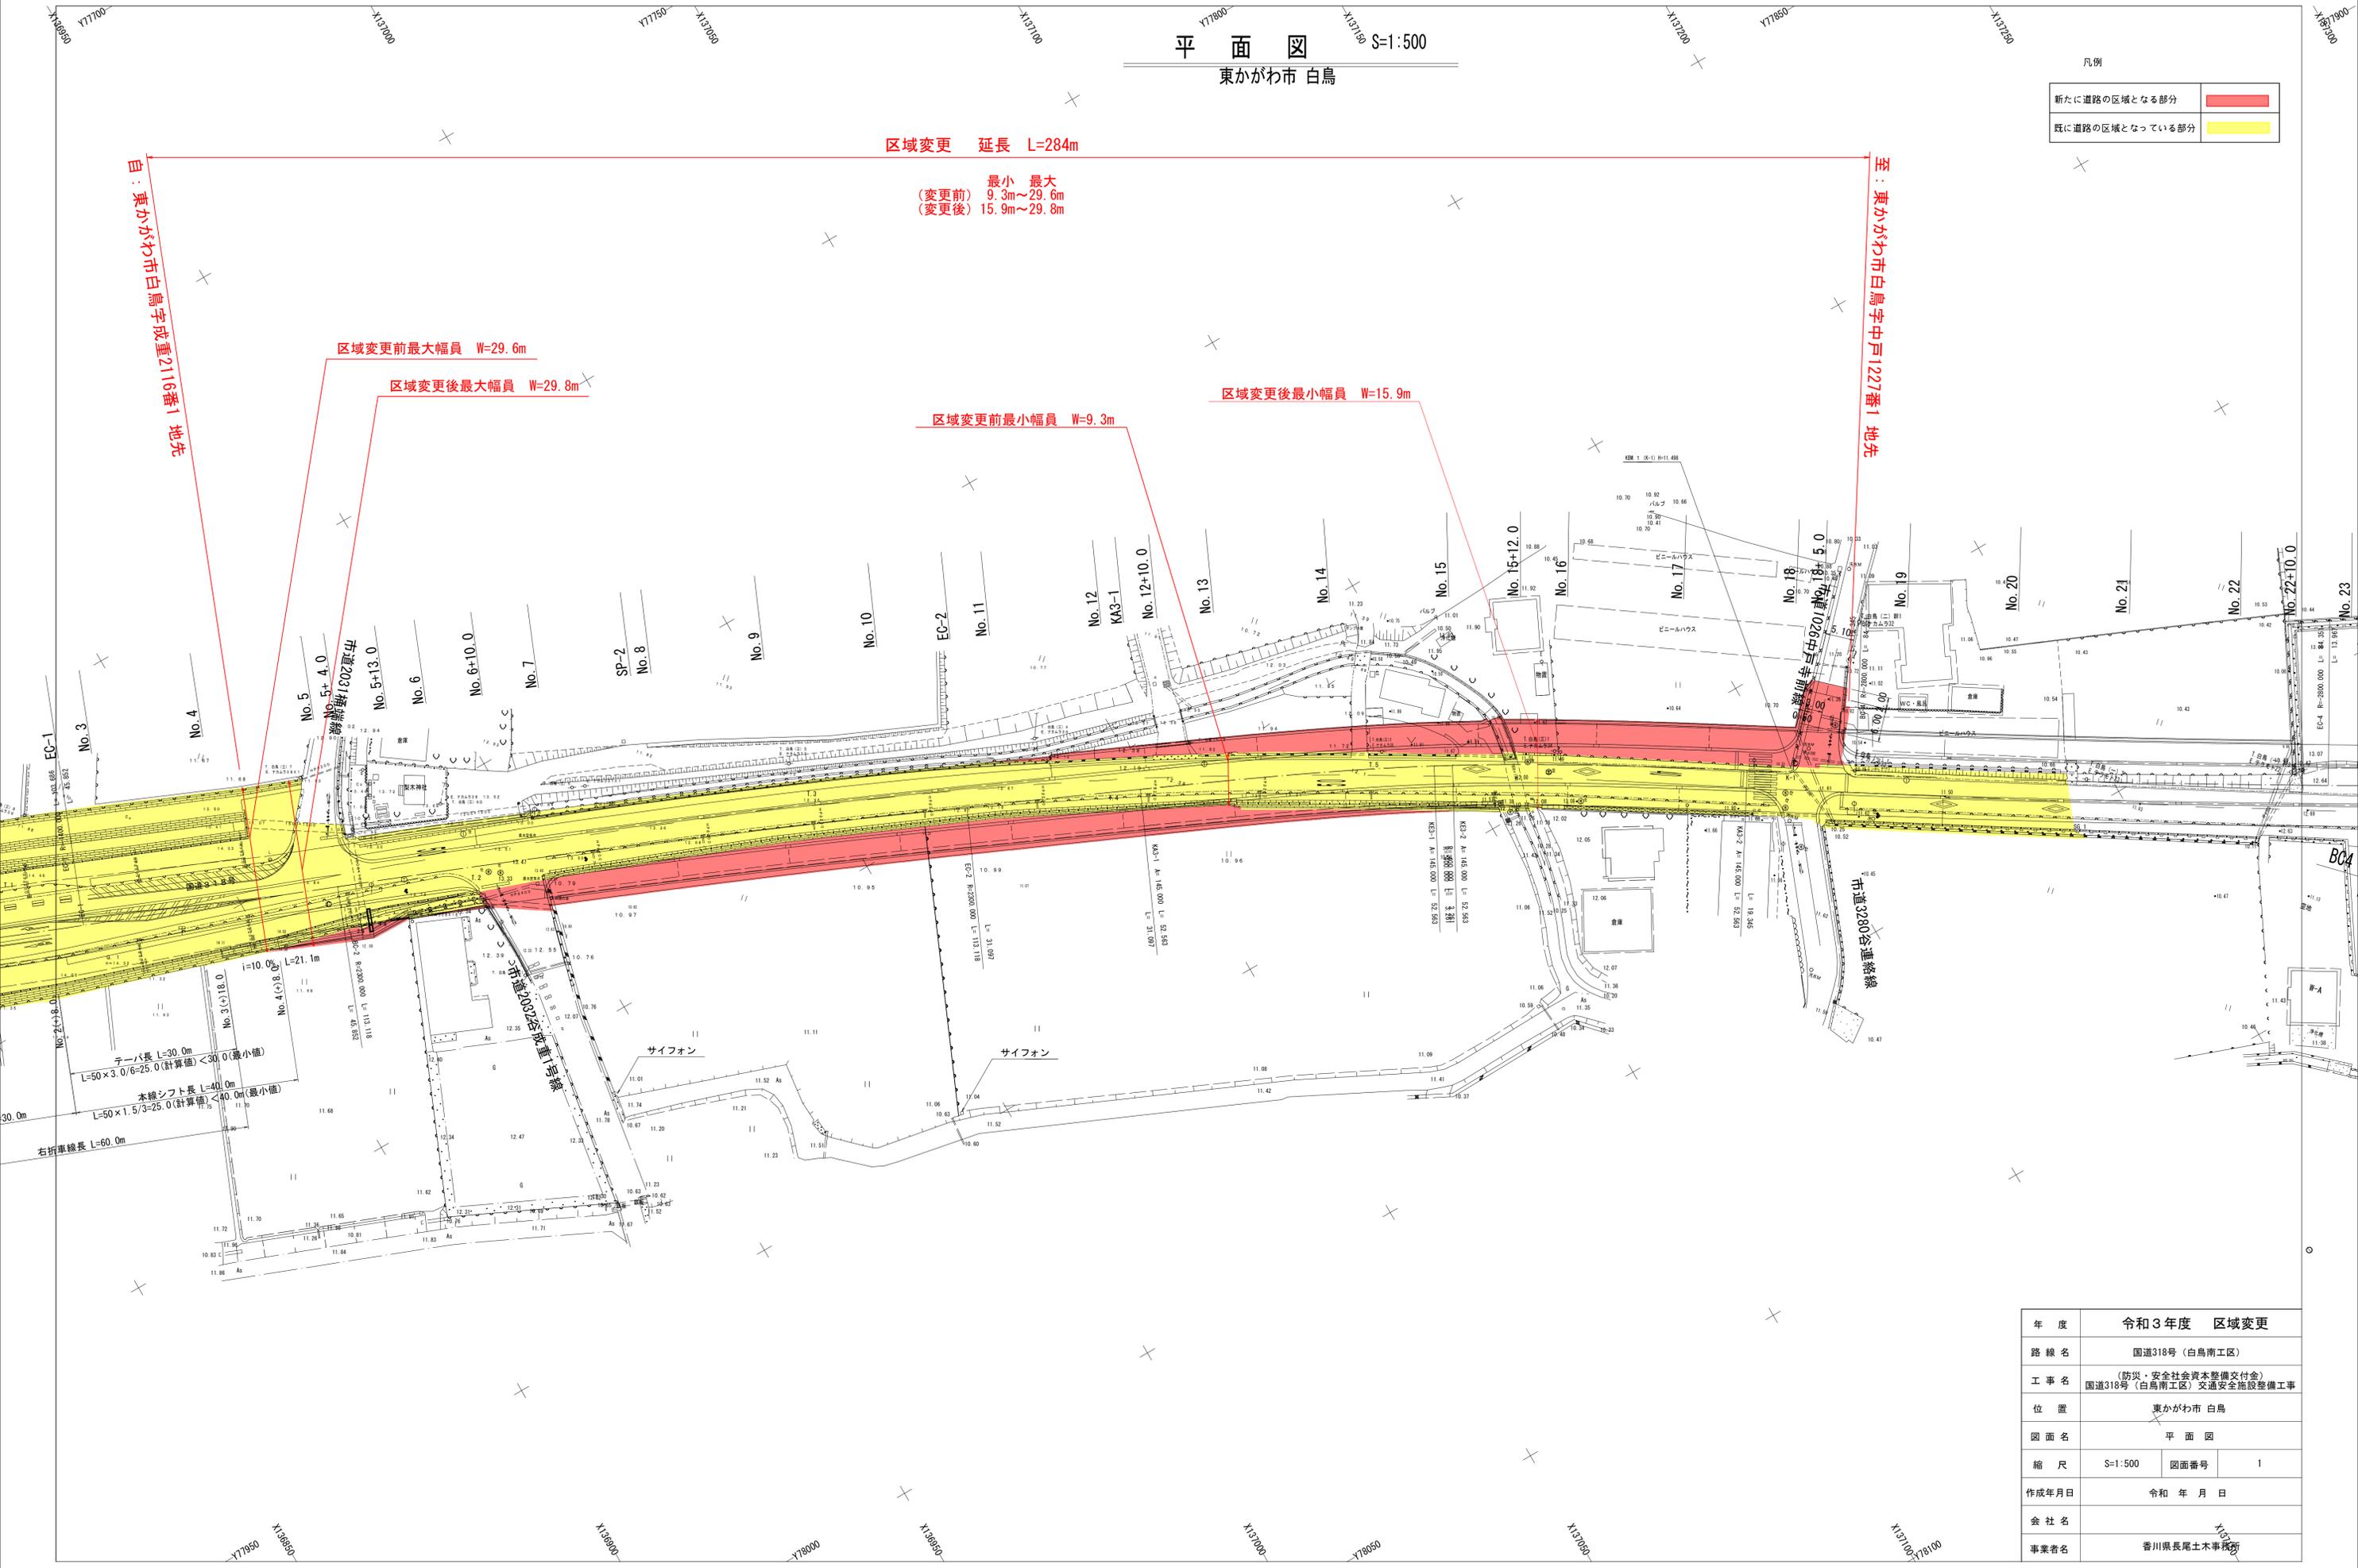

年度	令和3年度 区域変更		
路線名	国道318号(白鳥南工区)		
工事名	(防災・安全社会資本整備交付金) 国道318号(白鳥南工区)交通安全施設整備工事		
位置	東かがわ市 白鳥		
図面名	平面図		
縮尺	S=1:500	図面番号	1
作成年月日	令和 年 月 日		
会社名			
事業者名	香川県長尾土木事務所		