

平面図

供用開始箇所 延長L=165m

高松市香南町池内字西中筋6番1地先


高松市香南町池内字古田17番1地先

自：岡本町

至：高松空港

最大幅員 W=36.0m

最小幅員 W=31.8m

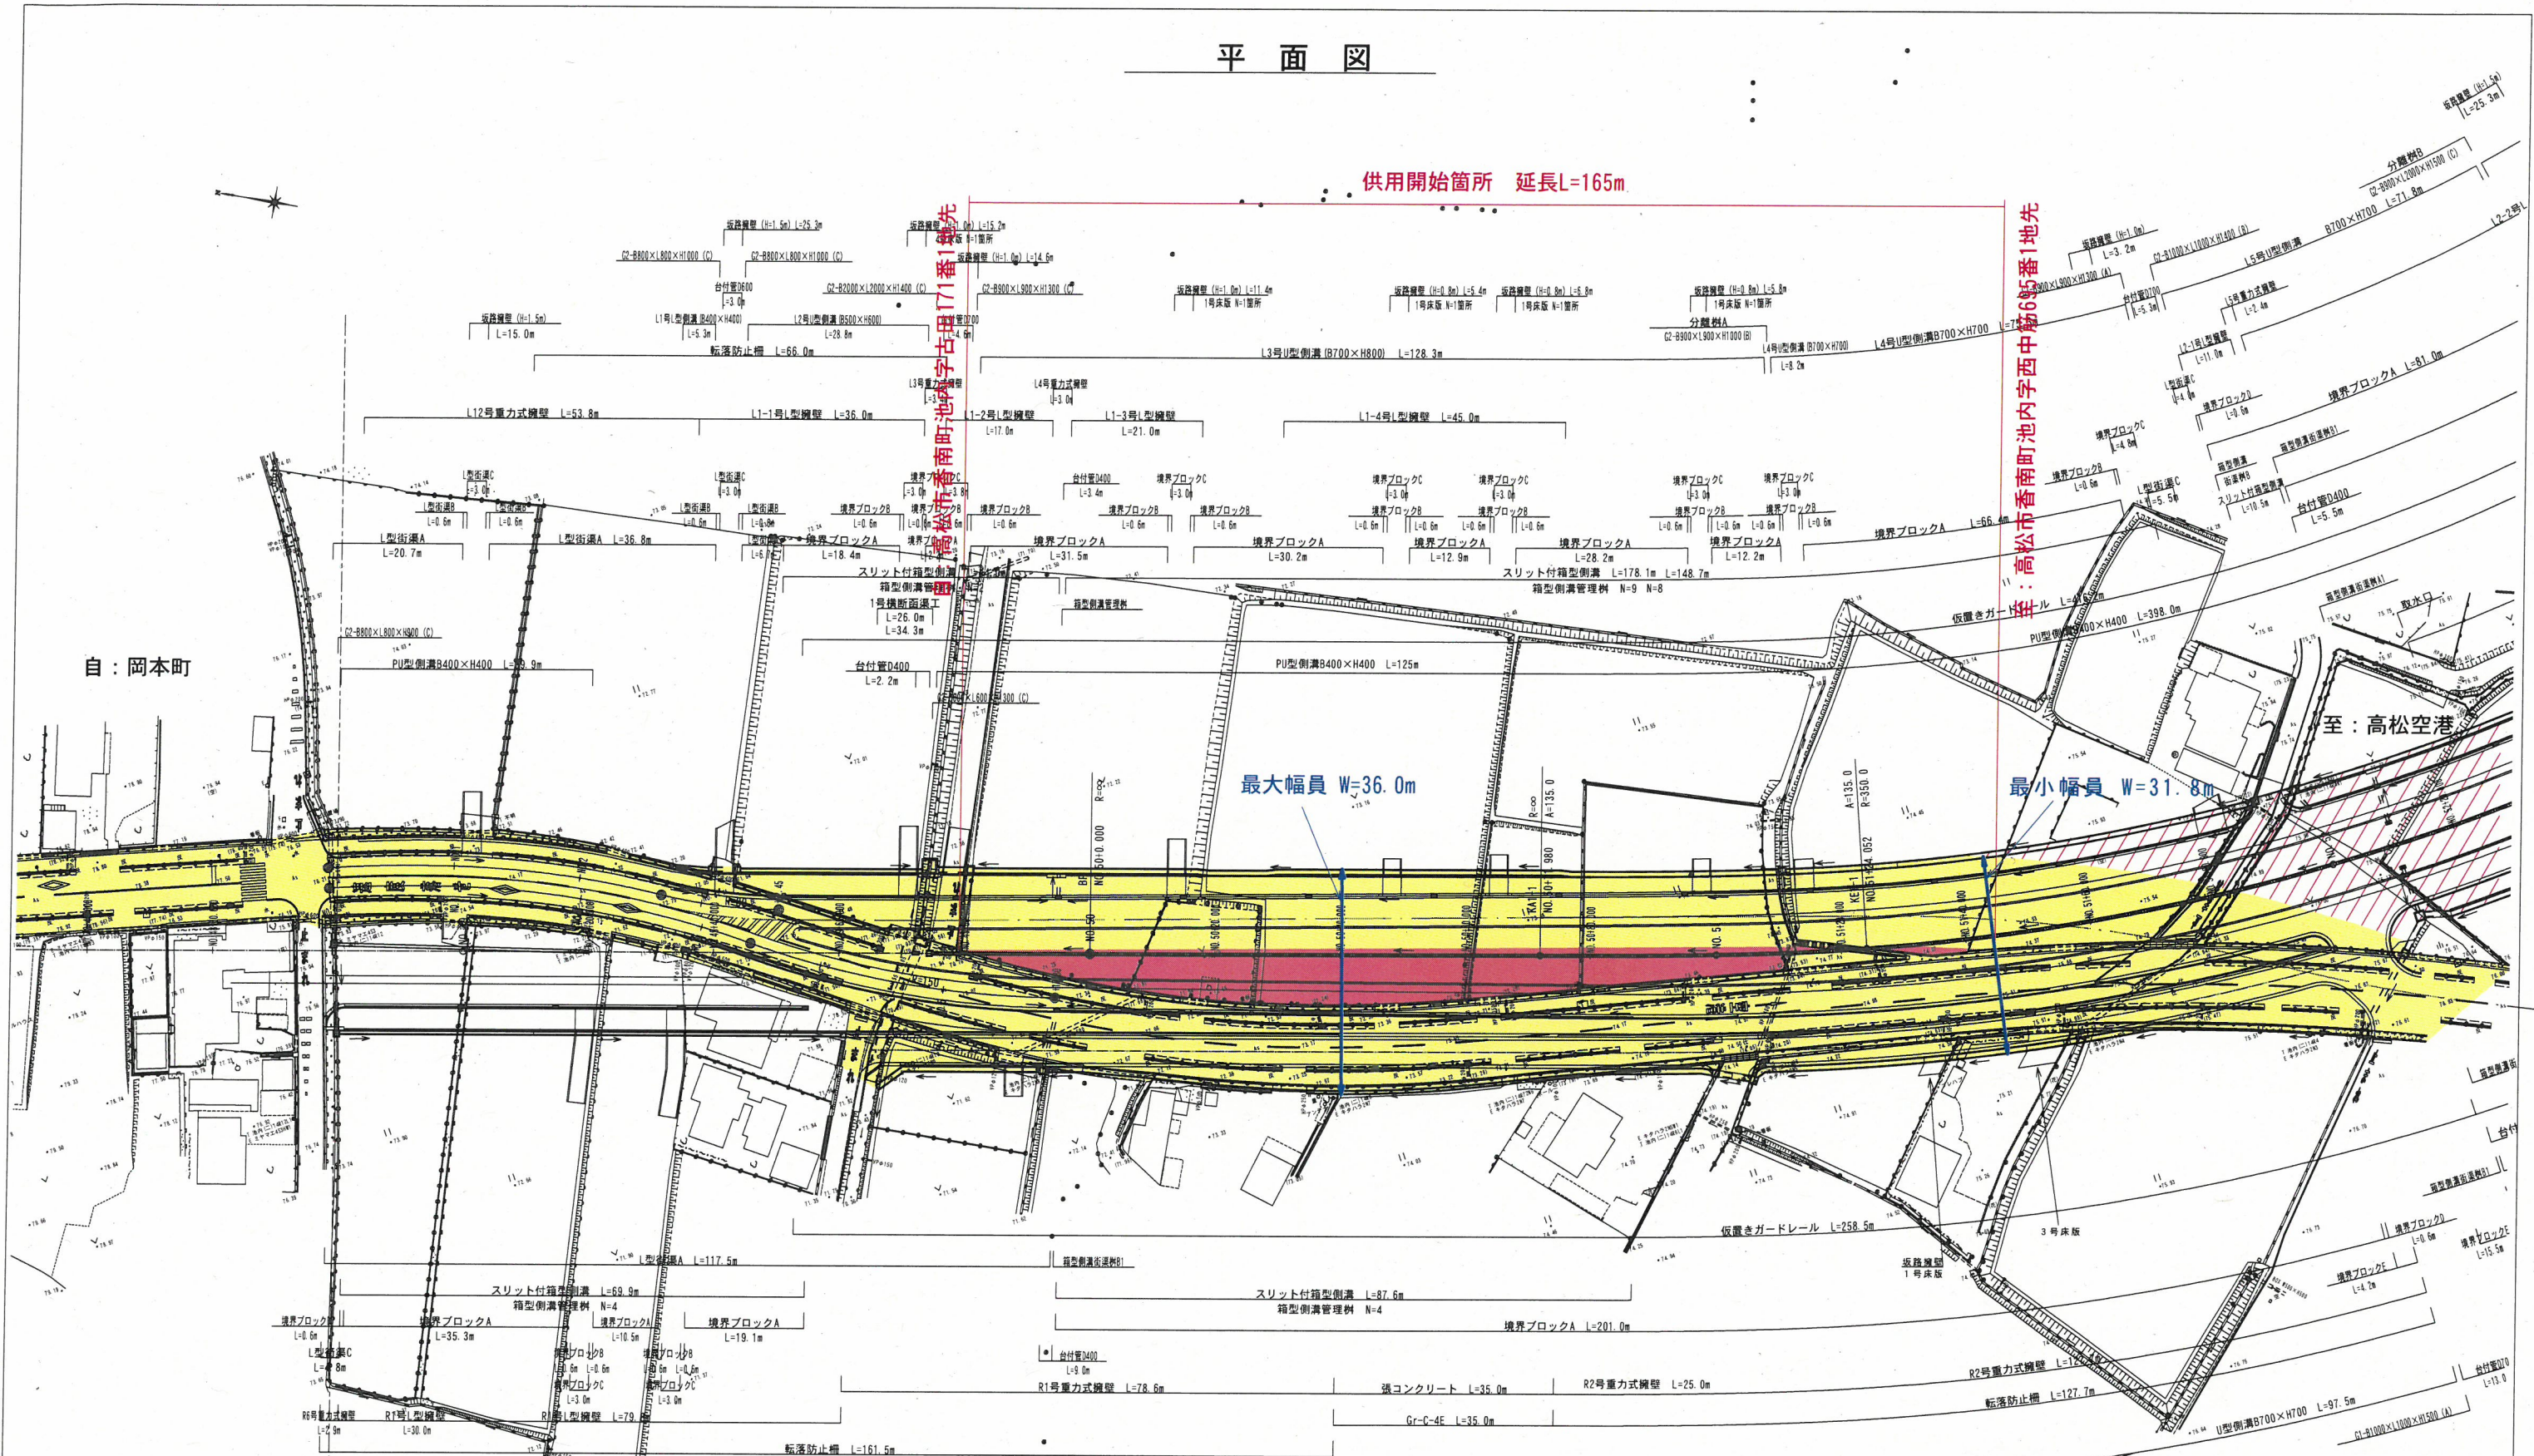

凡例
 供用開始区間 赤
 既供用済区間 黄
 未供用区間

年度	
路線名	東道円座香南線
工事名	
位置	高松市香南町池内
図面名	平面図
縮尺	1:1000 図面番号 /
作成年月日	
会社名	
事業者名	