

平面図

S=1:500

道路区域変更 L=80m

起点：香川県三豊市三野町
下高瀬字乙井565番1地先

終点：香川県三豊市三野町
下高瀬字乙井542番1地先

変更後 最大幅員W=12.0m

変更前 最大幅員W=7.7m

変更前 最少幅員W=6.8m

変更後 最少幅員W=10.5m

No.0
No.0+5.0

No.1

No.2


No.2+10.0

No.3

No.4

No.5
BC-1

SP-1

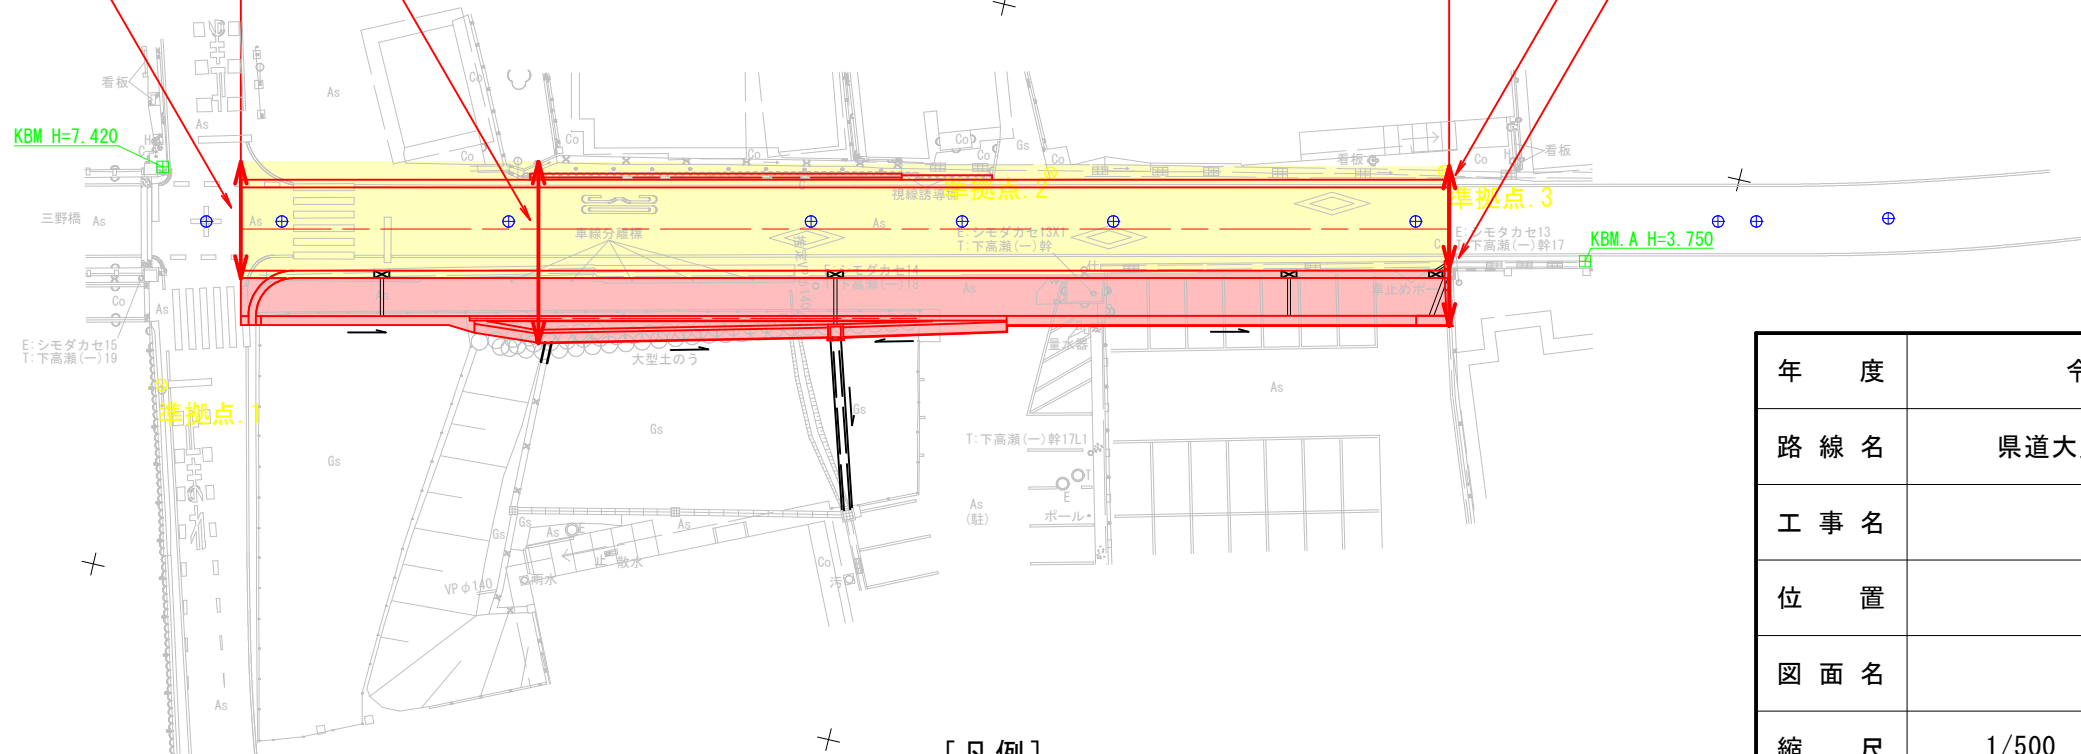

[凡例]

新たに道路の区域となる部分



既に道路の区域となっている部分



年度	令和3年度 区域変更		
路線名	県道大見吉津仁尾線（下高瀬工区）		
工事名			
位置	三豊市三野町下高瀬		
図面名	平面図		
縮尺	1/500	図面番号	
作成年月日			
会社名			
事業者名	香川県西讃土木事務所		