


供用開始 L=2665m

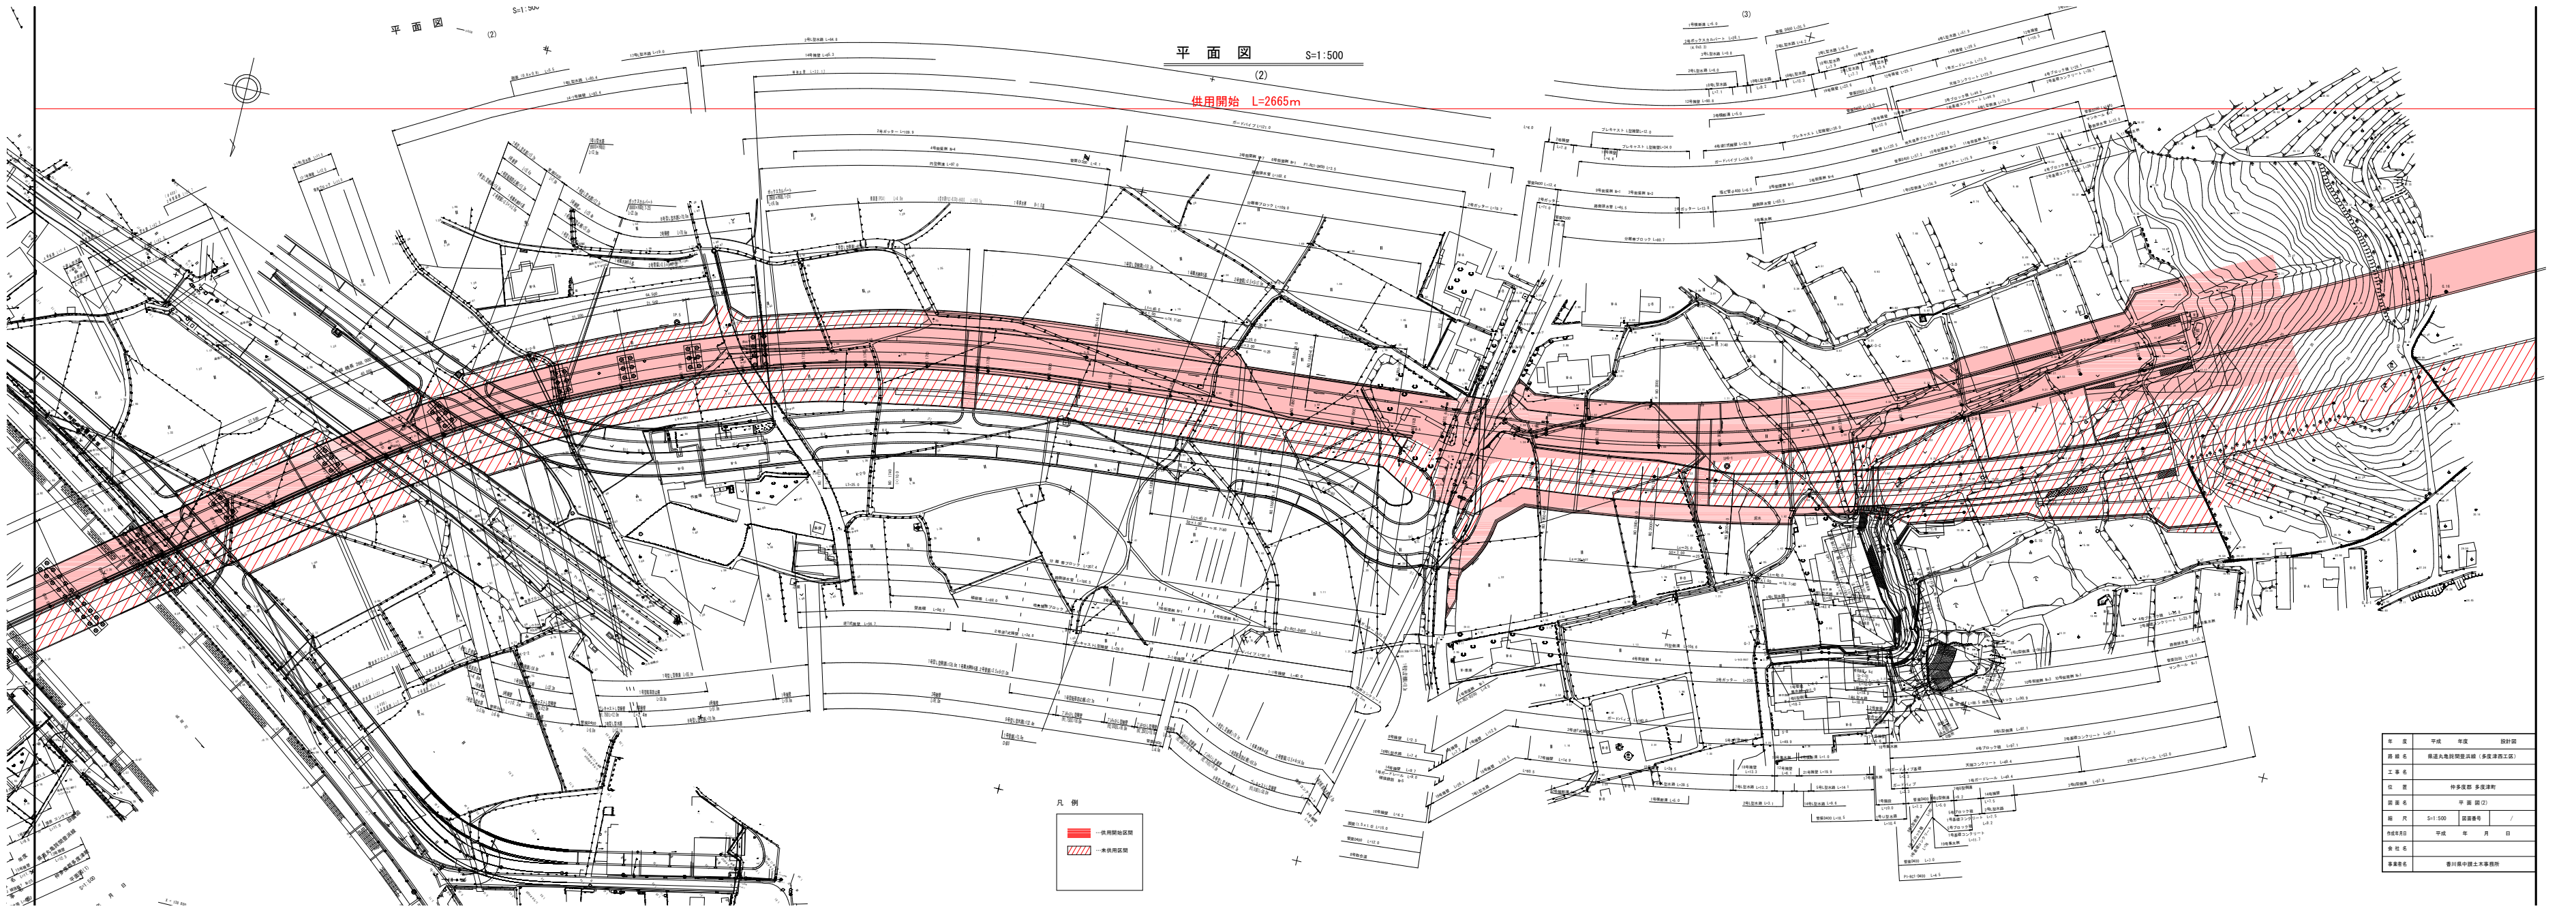

凡例

	供用開始地区
	未供用地区

年度	平成	年度	設計図
路線名	県道丸亀線延伸線(多度津商工団)		
工事名			
位置	伊予郡 多度町 多度津町		
図面名	平面図(2)		
縮尺	S=1:500	図面番号	/
作成年月日	平成	年	月 日
業社名			
事業名	香川県中讃土木事務所		