


# 平面図

S=1:1000

供用区間 L=2665m

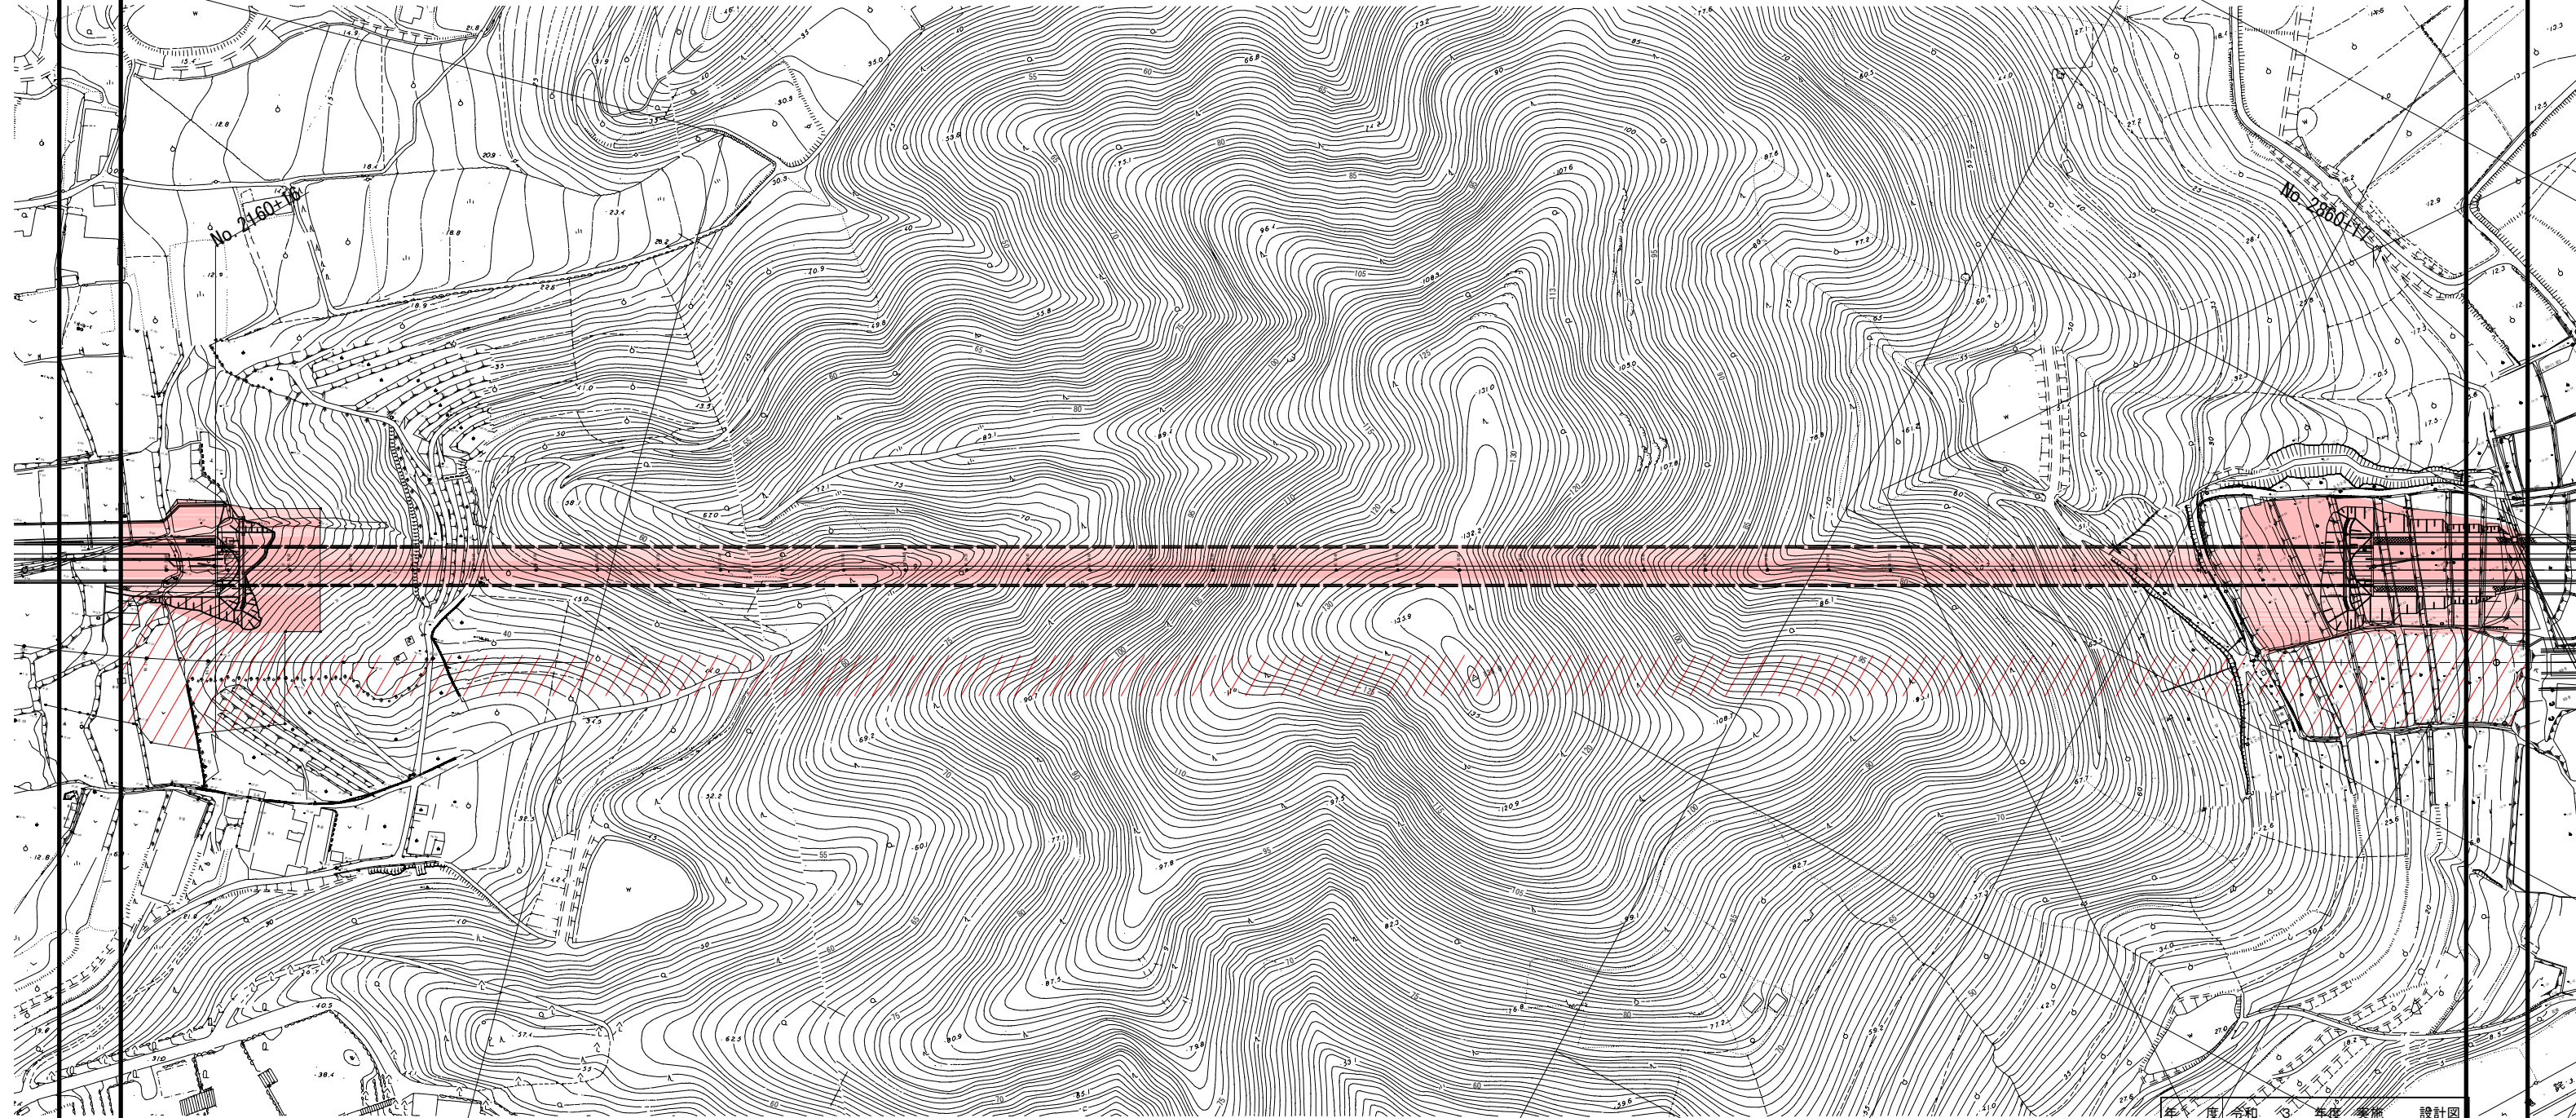

凡例

	…供用開始区間
	…未供用区間

年度	令和 3 年度 実施	設計図
路線等	県道丸亀詫間豊浜線	
工事名		
位置	仲多度郡 多度津町	
図面名	平面図(3)	
縮尺	S=1:1000	図面番号
作成年月日	平成 年 月 日	
会社名		
事業者名	香川県中讃土木事務所	