


平面図 S:1:500

(4)

供用開始 L=2665m

設計延長 L=83.8m

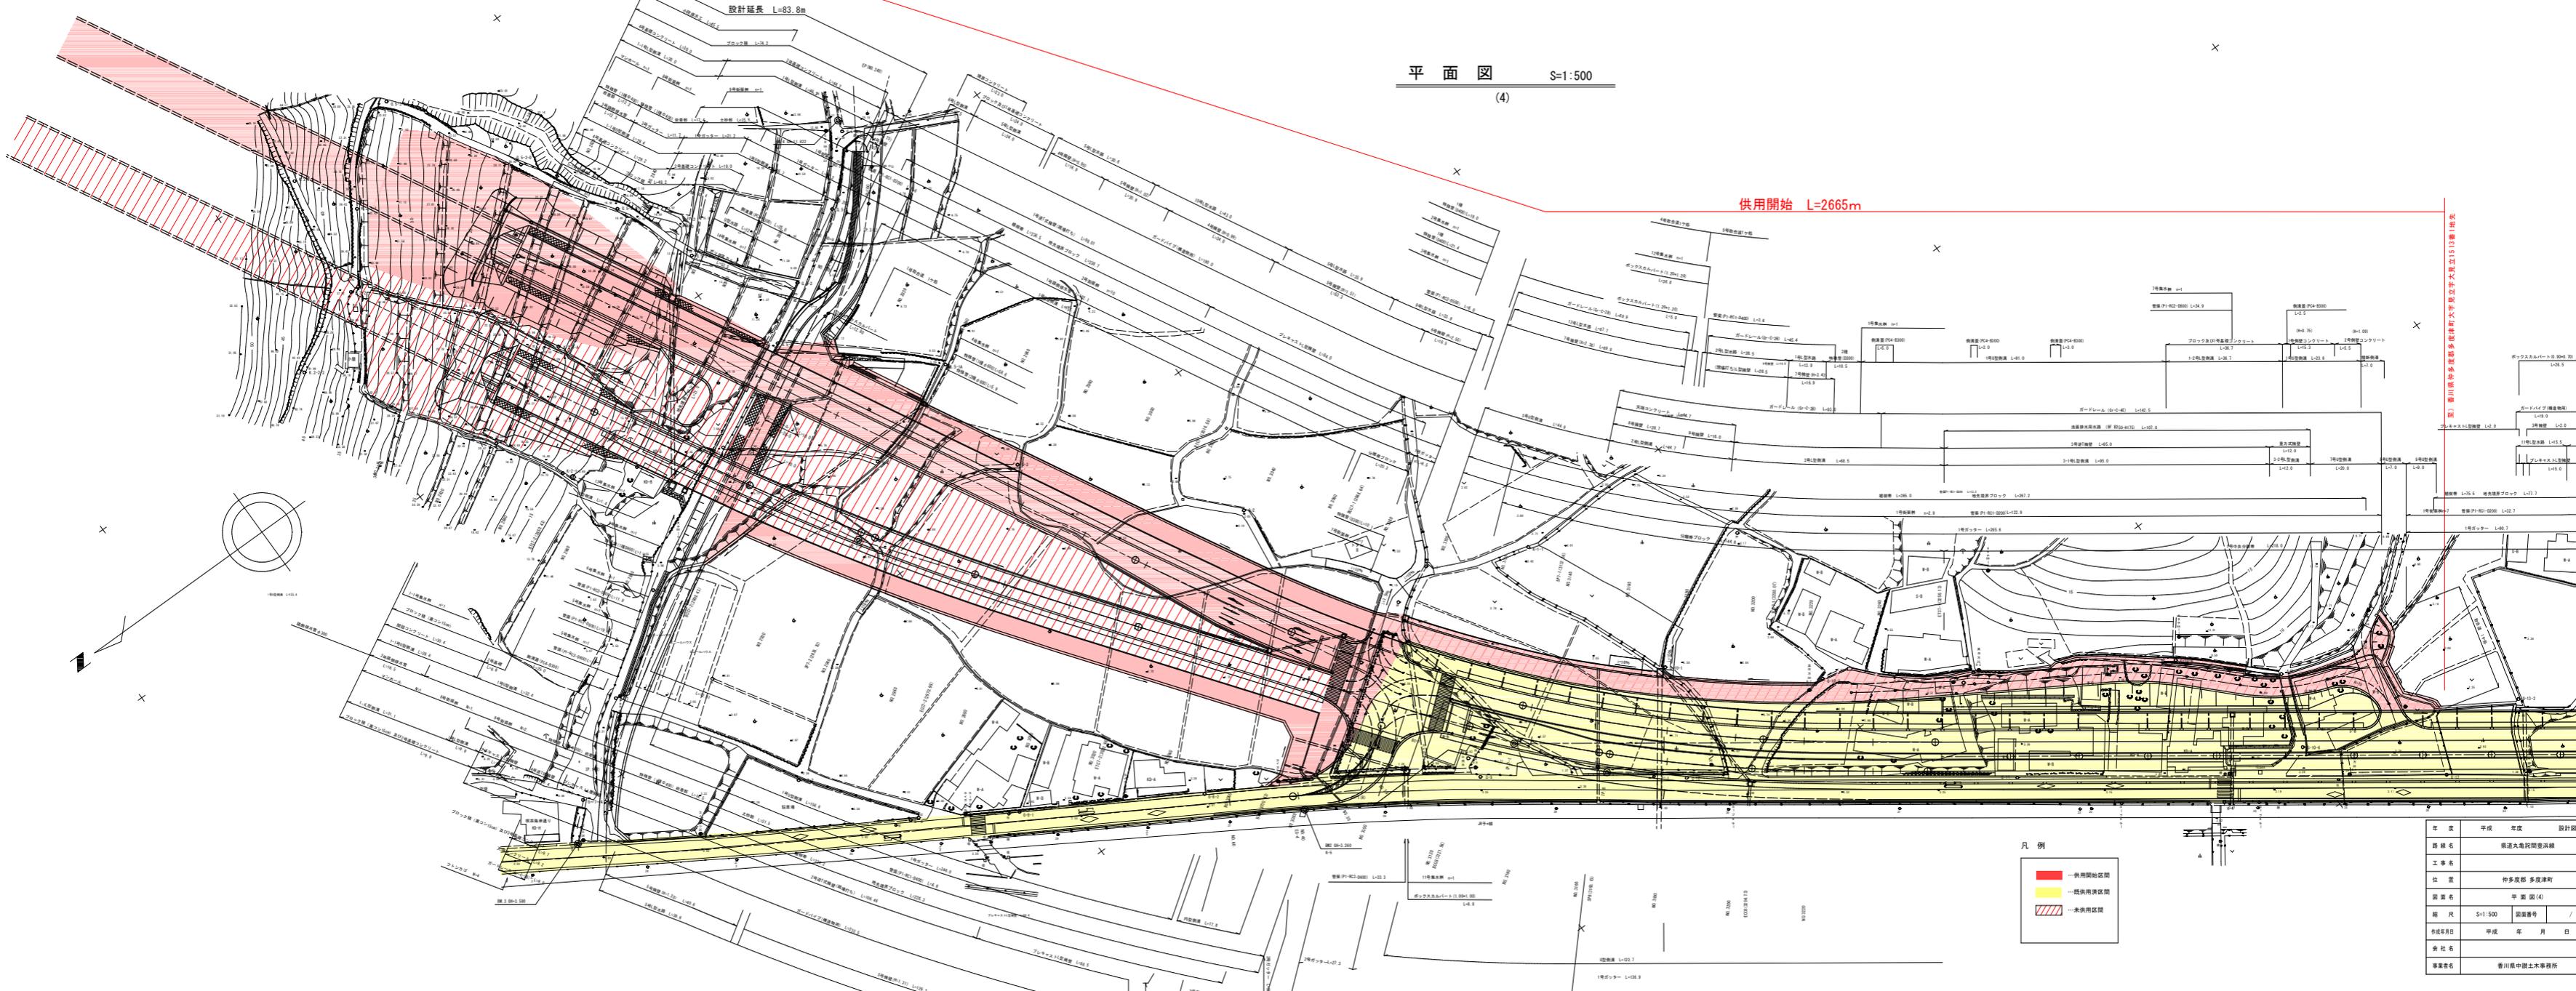

凡例

- ...供用開始区間
- ...既供用区間
- ...未供用区間

年次	平成	年度	設計者
路線名	横須丸電線開業浜線		
工事名			
位置	伊豆半島 伊豆市		
図面名	平面図(4)		
縮尺	S:1:500	図面番号	/
作成年月日	平成	年	月 日
会社名			
事業名	伊豆半島中継土木事務所		