


平面図 S=1:1000

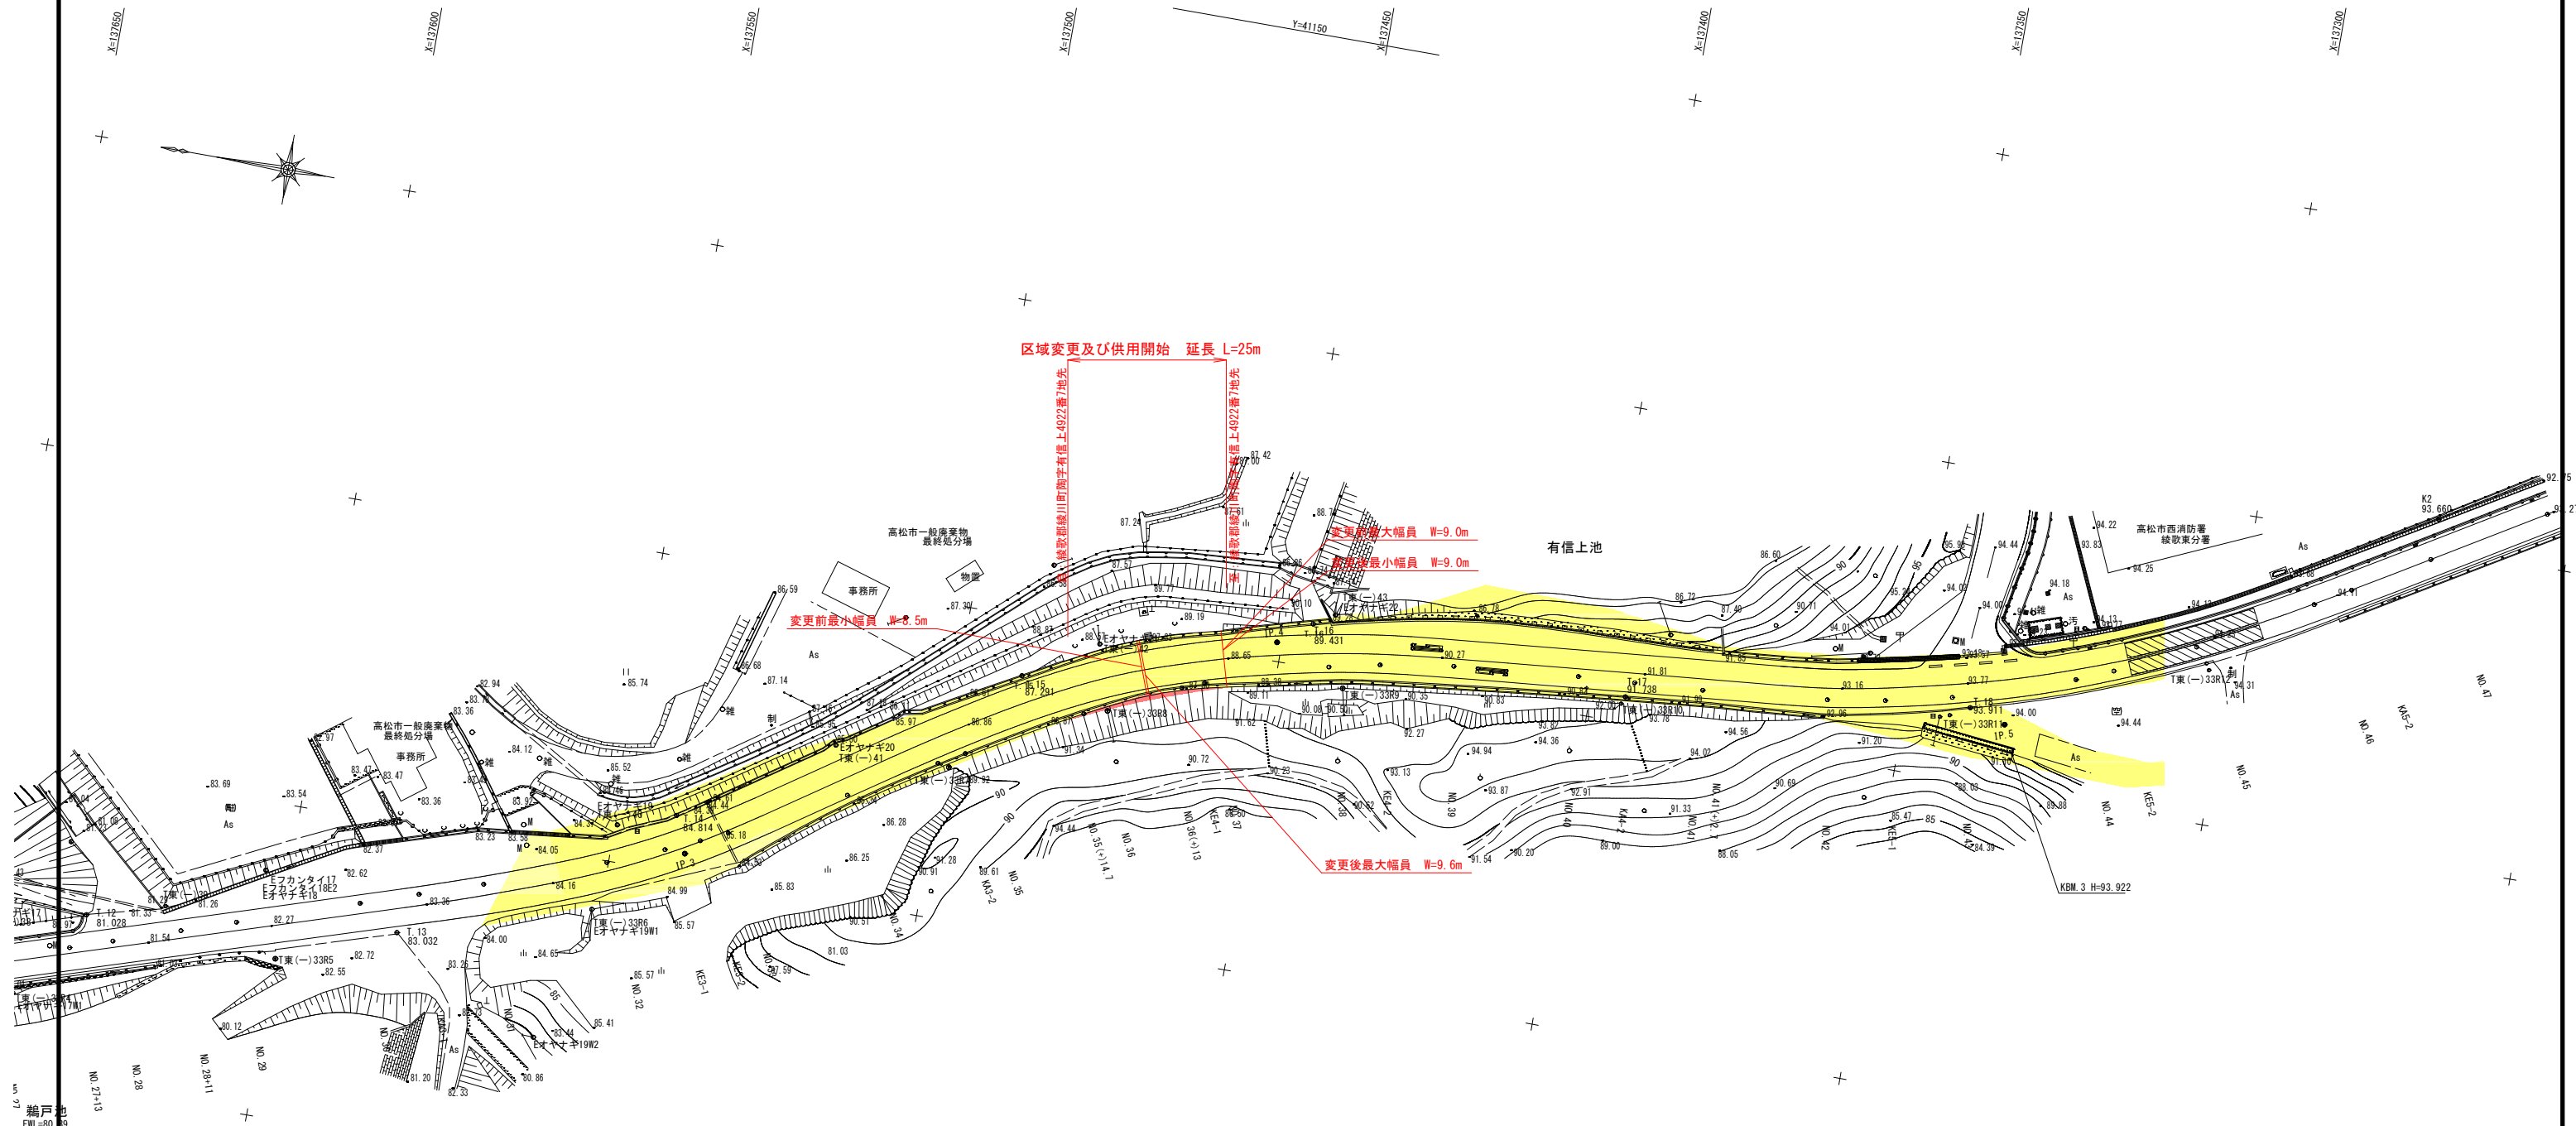

凡例

	供用開始区間
	既供用済区間

年度	令和3年度	
路河川名等	県道府中造田線	
工事名		
位置	綾歌郡綾川町	
図面名	平面図	
縮尺	1:1000	図面番号 /
作成年月日	令和 年 月 日	
会社名	Y=40950	
事業者名	香川県中讃土木事務所	

鵜戸地
FIL-80.89