

平面図

S=1/1000




延長L=189m

最大幅員W=27.1m

最小幅員W=7.9m

高松市塩江町安原下第2号
起点：高松市塩江町安原下第2号
字高橋1917番3地先

終点：高松市塩江町安原下第2号
字高橋1917番3地先

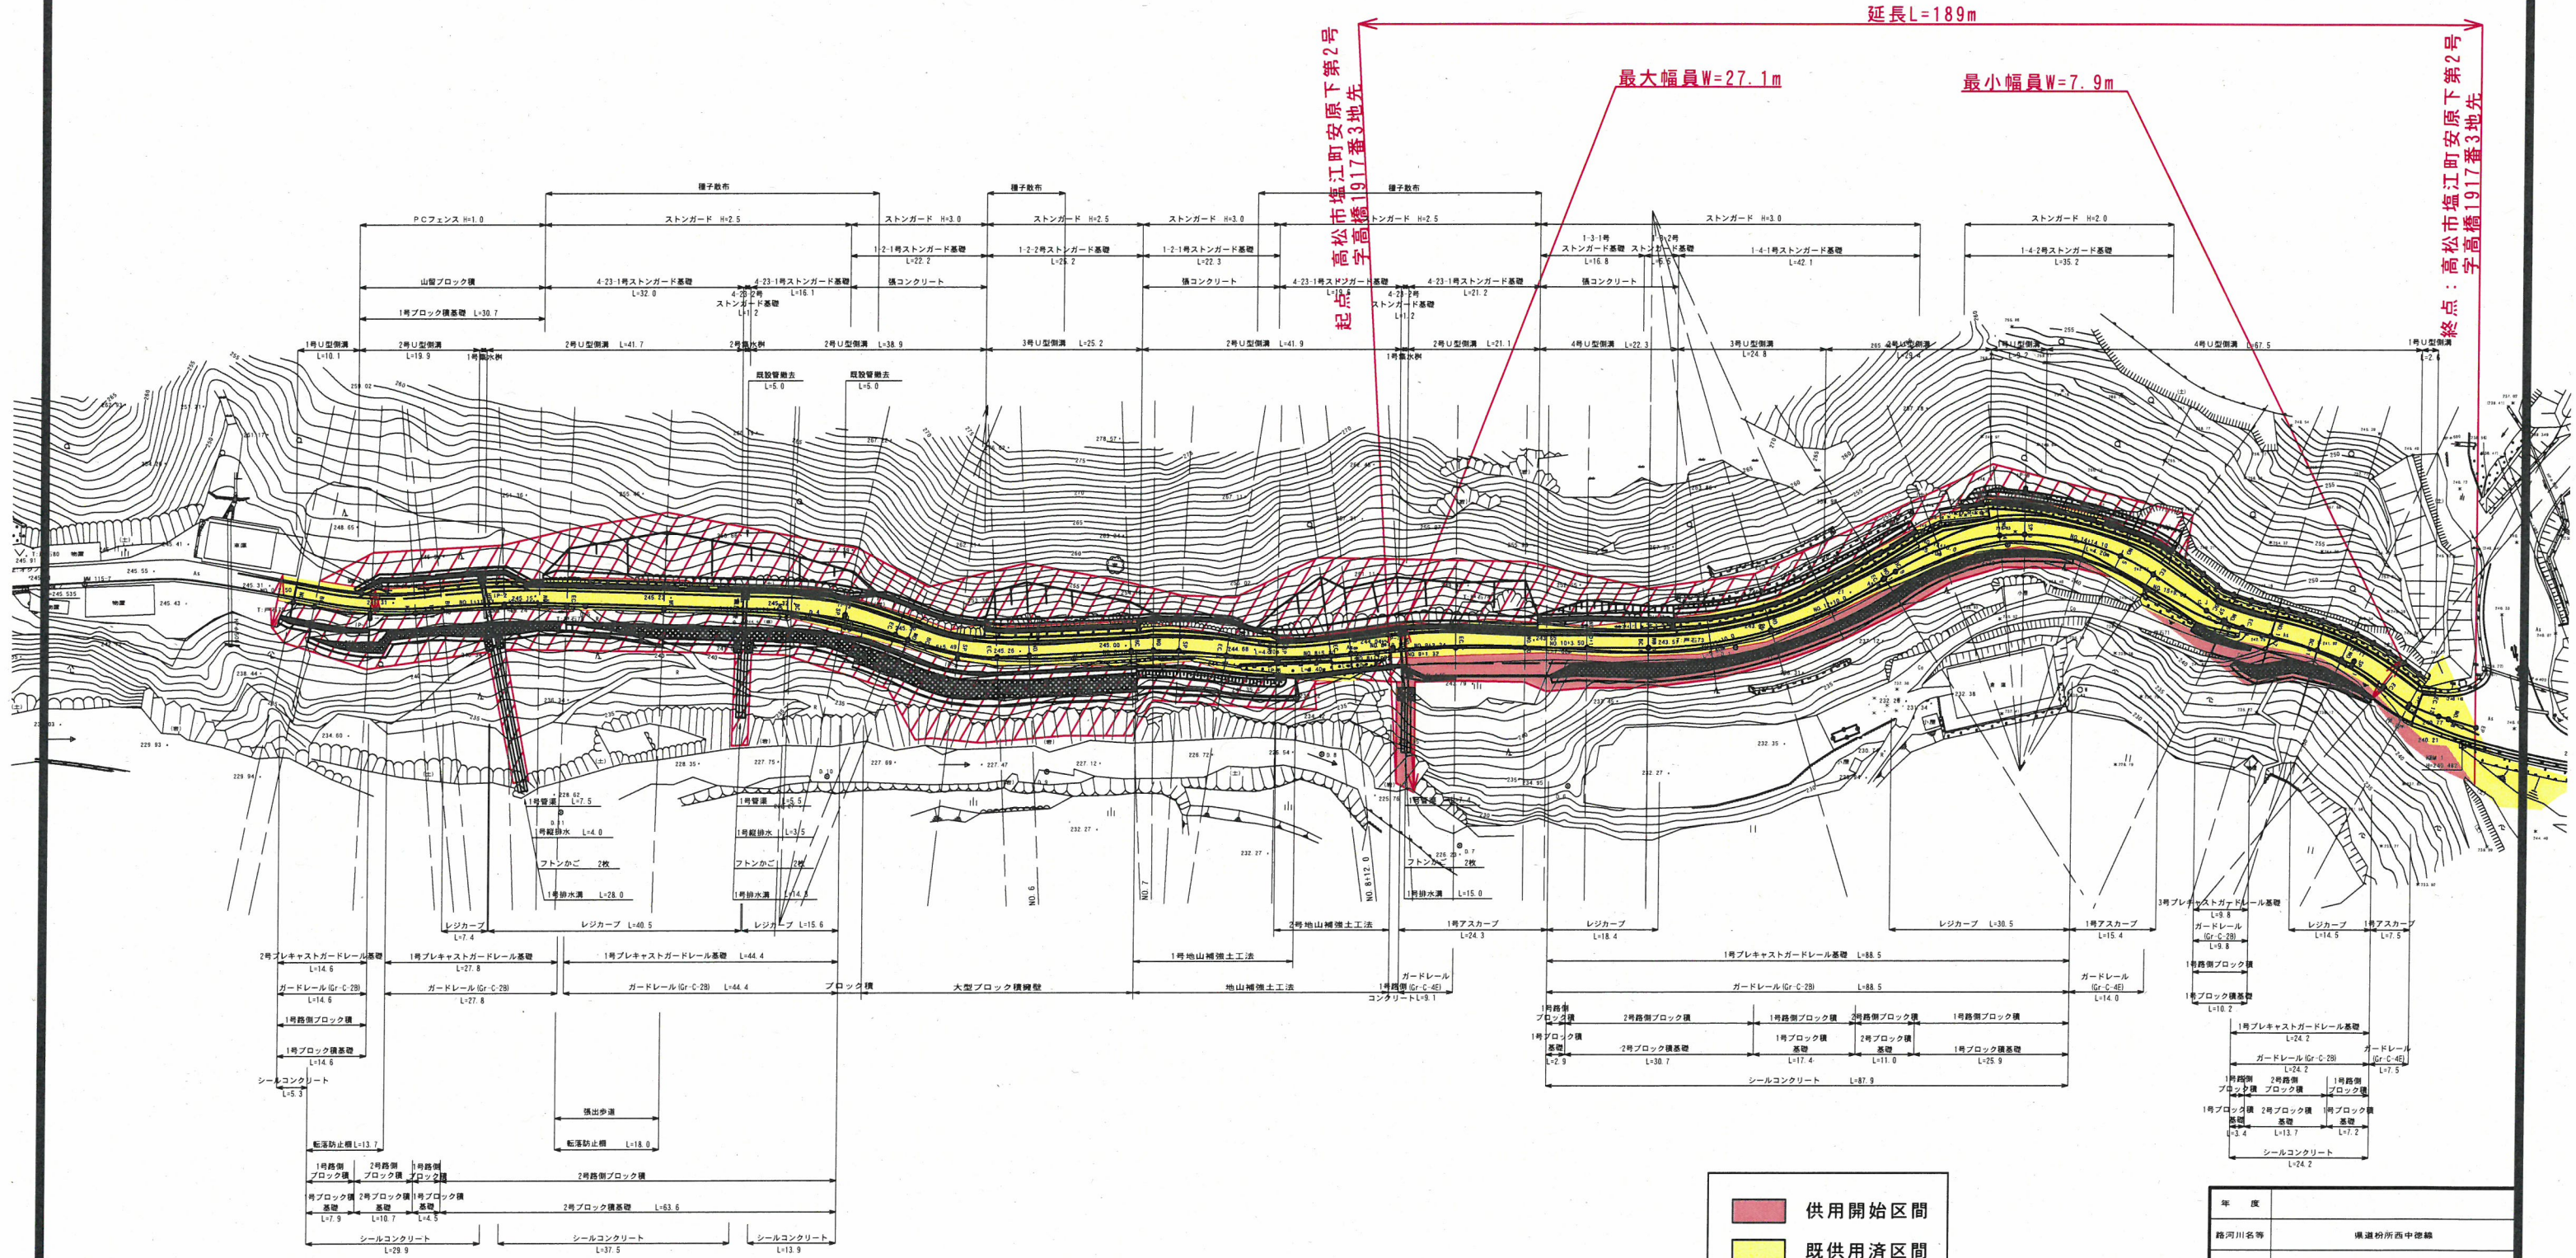

供用開始区間
 既供用済区間
 未供用区間
 その他

※側溝部の色
青色は正統幅員部分 赤色は路肩の中に側溝の一部が含まれる部分

年度	
路河川名等	県道粉所西中線
工事名	
位置	香川県高松市塩江町安原下第2号
図面名	平面図
縮尺	S=1/1000 図面番号 1 /
作成年月日	
会社名	
事業名	香川県高松土木事務所