


平面図 S=1:500

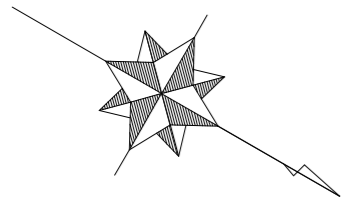

管渠 D200 L=2.9
1号街渠柵

側道橋 L=10.4

管渠 D200 L=2.8
1号街渠柵


1号階段

管渠 D200 L=2.8
1号街渠柵

延長 L=42m

先地 37番5地 多和助光西さぬき市

先地 36番9地 多和助光西さぬき市

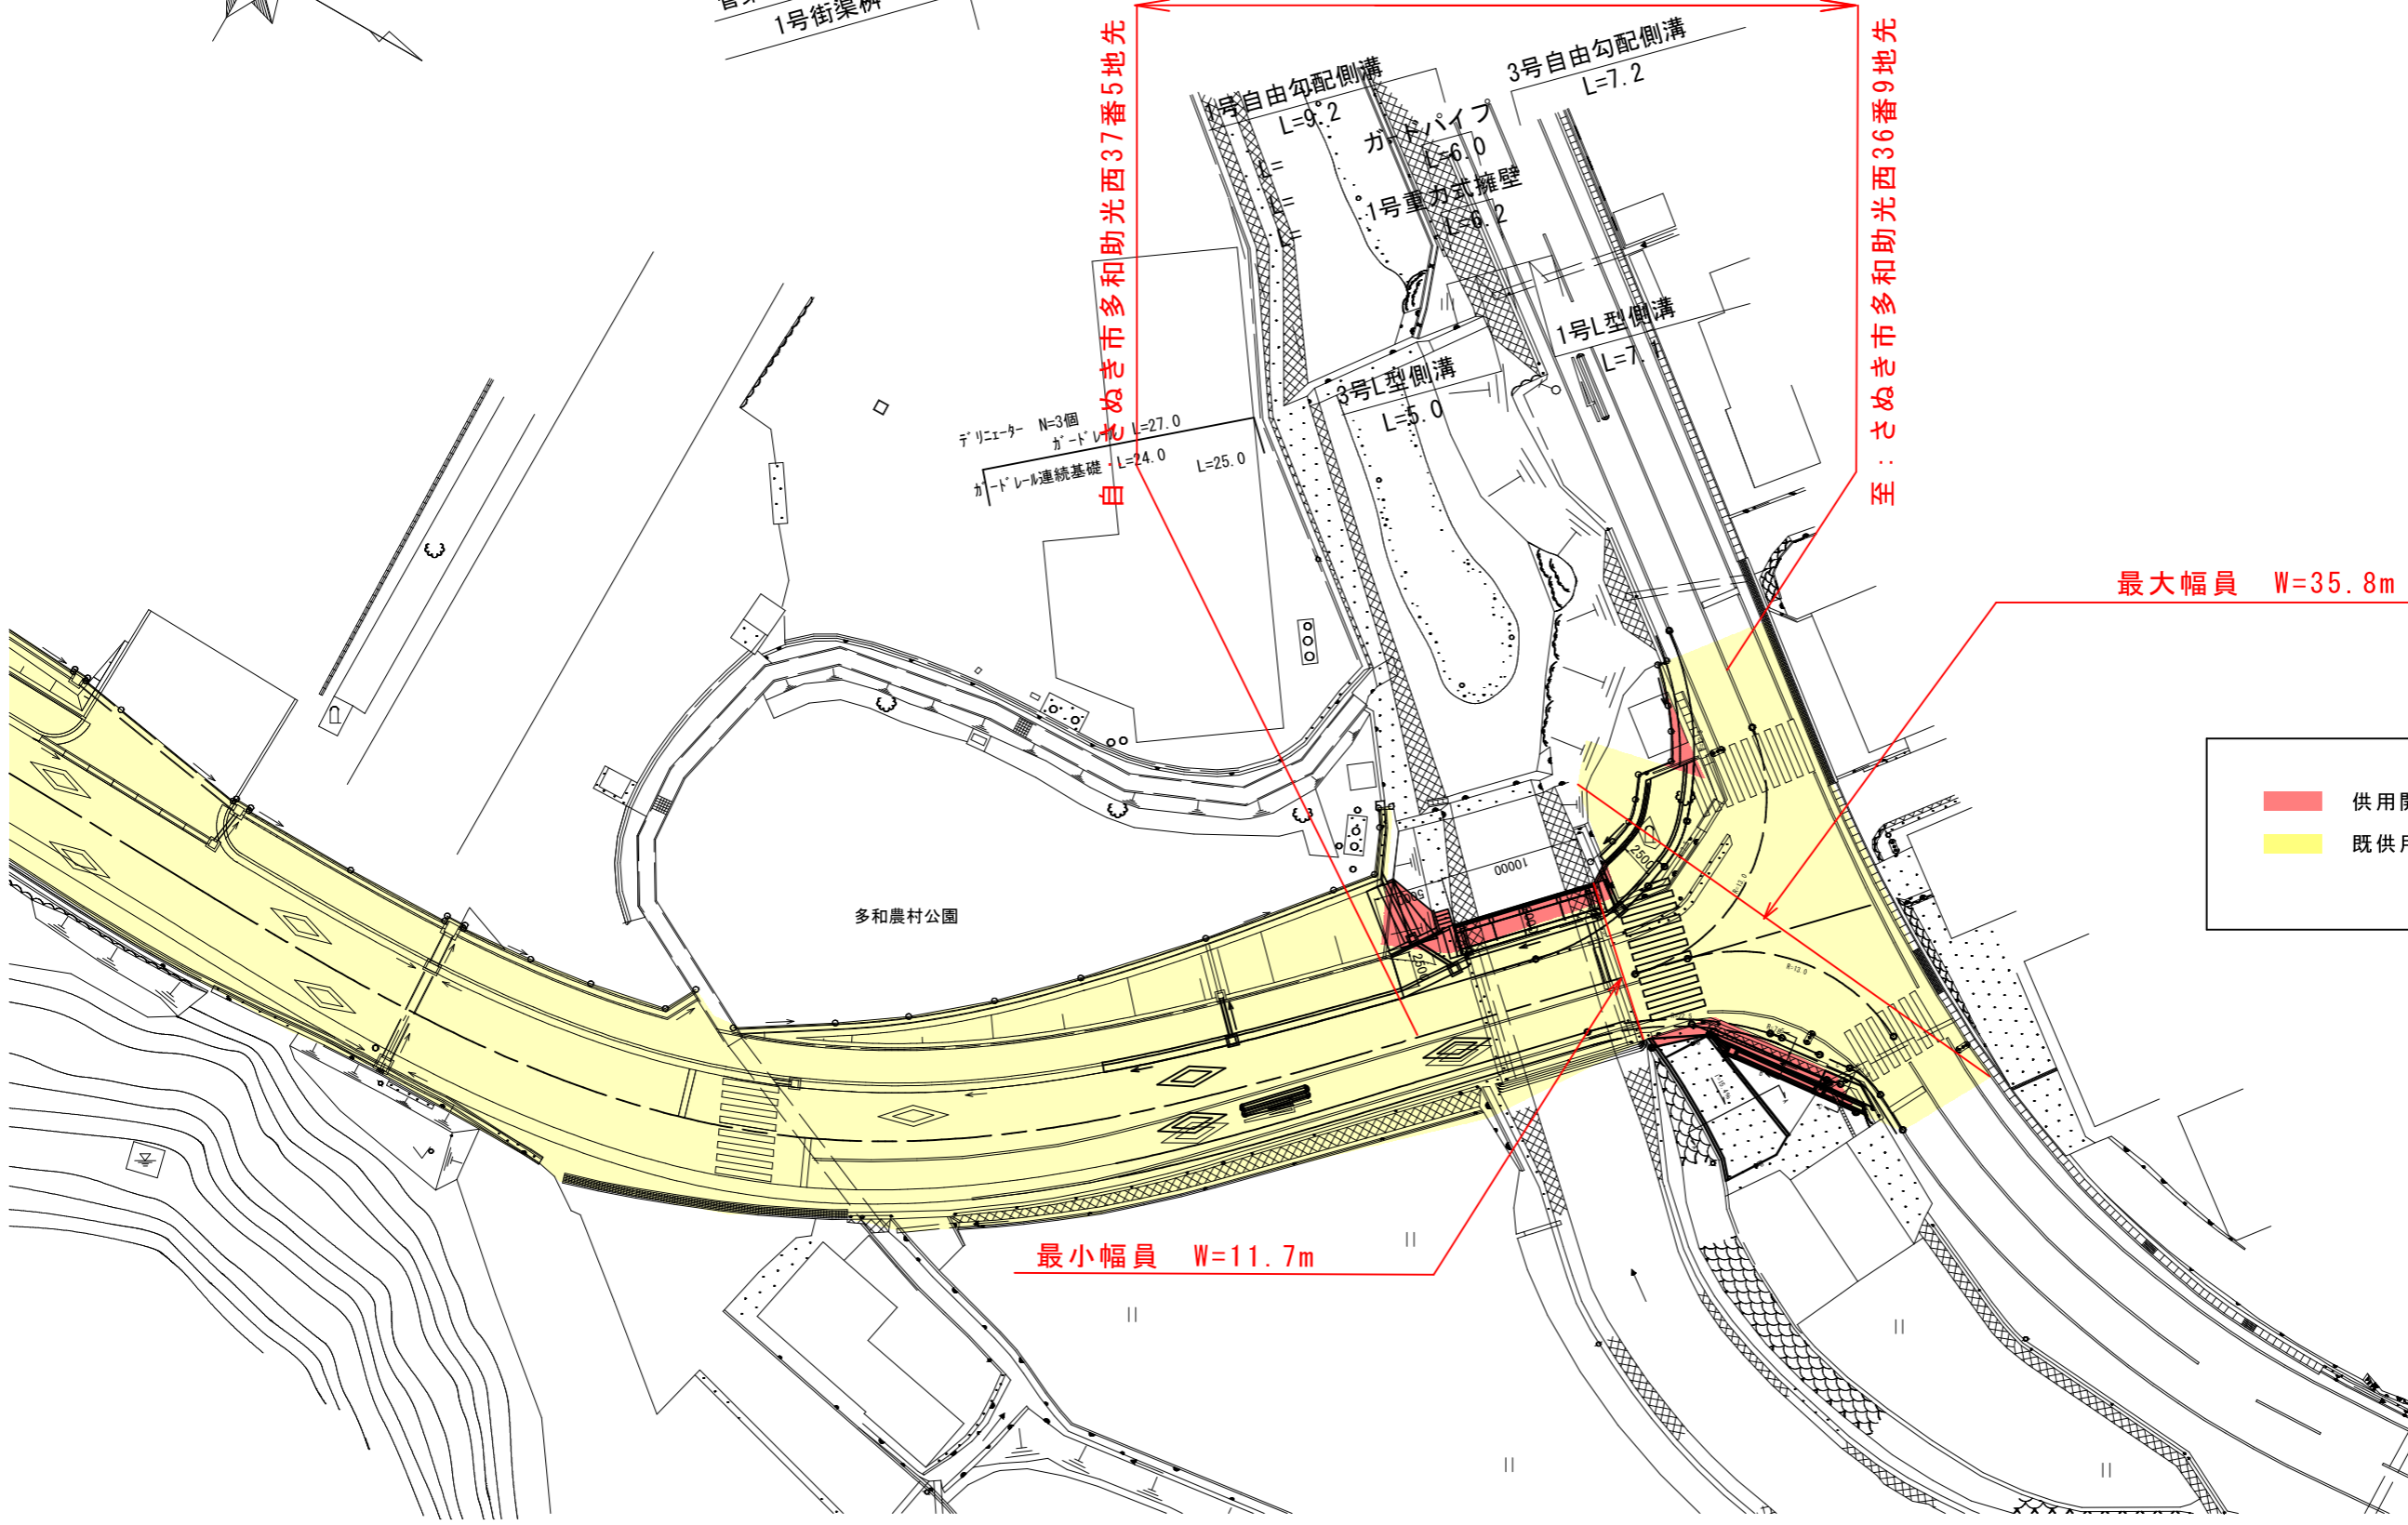

最大幅員 W=35.8m

最小幅員 W=11.7m

	供用開始区間
	既供用区間

年度	供用開始	
路線名	国道377号	
工事名	(防災・安全社会資本整備交付金) 道路整備工事	
位置	さぬき市多和	
図面名	平面図	
縮尺	S=1:500	図面番号
作成年月日		
会社名		
事業者名	香川県長尾土木事務所	