


県道土庄福田線（小部工区） 平面図 S=1:500

香川県小豆郡土庄町小部

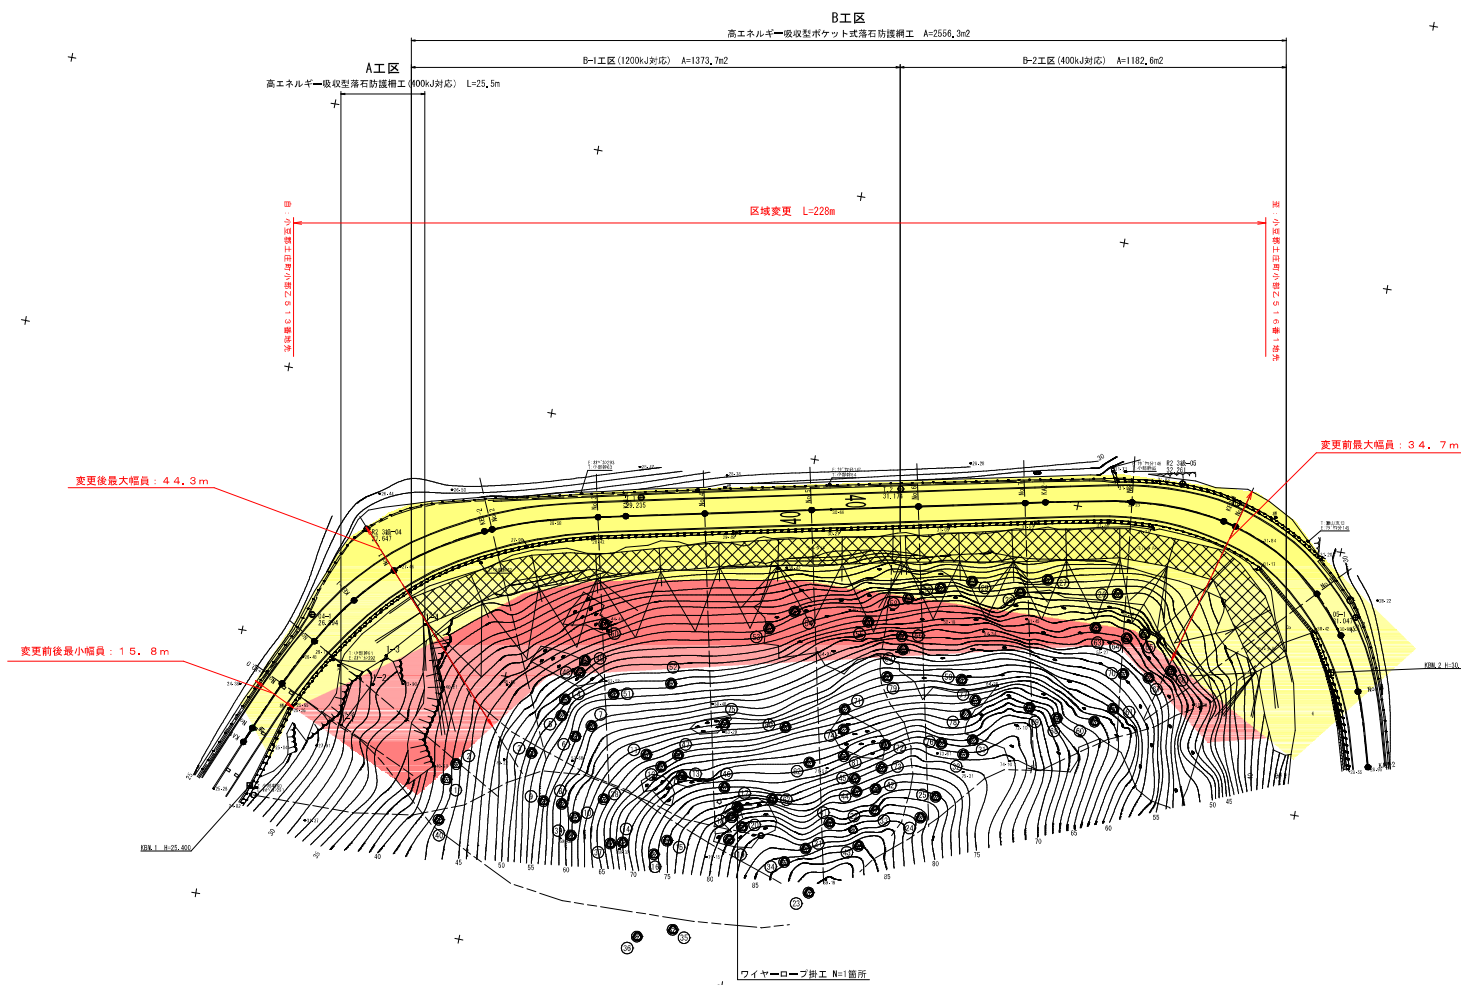

落石エネルギー区分

安定度評価・範囲内で対策不要	区分	色
0 kJ ~ 50 kJ	①	(灰)
50 kJ ~ 100 kJ	②	(水色)
100 kJ ~ 300 kJ	③	(青)
300 kJ ~ 500 kJ	④	(緑)
500 kJ ~ 1000 kJ	⑤	(赤)
1000 kJ ~	⑥	(黄)

予防工凡例
 : ワイヤロープ掛工

仮設工凡例
 : モノレール

凡例
 : 新たに道路の区域となる部分
 : 既に道路の区域となっている部分

IP	IP-1	X	Y	IP	IP-2	X	Y
33,484	26,535	33,218	25,039				
3,146	1,968	4,644	2,613				
21,890	1,968	31,402	2,613				
88,297	40,500	40,500	90,489				
48,434	45,478	37,000	32,000				
33,621	25,038	33,302	23,284				
0,789	0,493	1,168	0,655				
31,603	32,167	35,492	39,040				
16,831	13,311	16,804	12,601				

年度	令和4年度	区域変更
路線名	県道土庄福田線	
工事名	(土砂災害対策事業) 県道土庄福田線(小部工区) 道路整備工事	
位置	香川県小豆郡土庄町小部	
図面名	平面図	
縮尺	1:500	図面番号
作成年月日		
会社名		
事業者名	香川県小豆総合事務所	