


県道川東高松線 平面図
S=1/1000

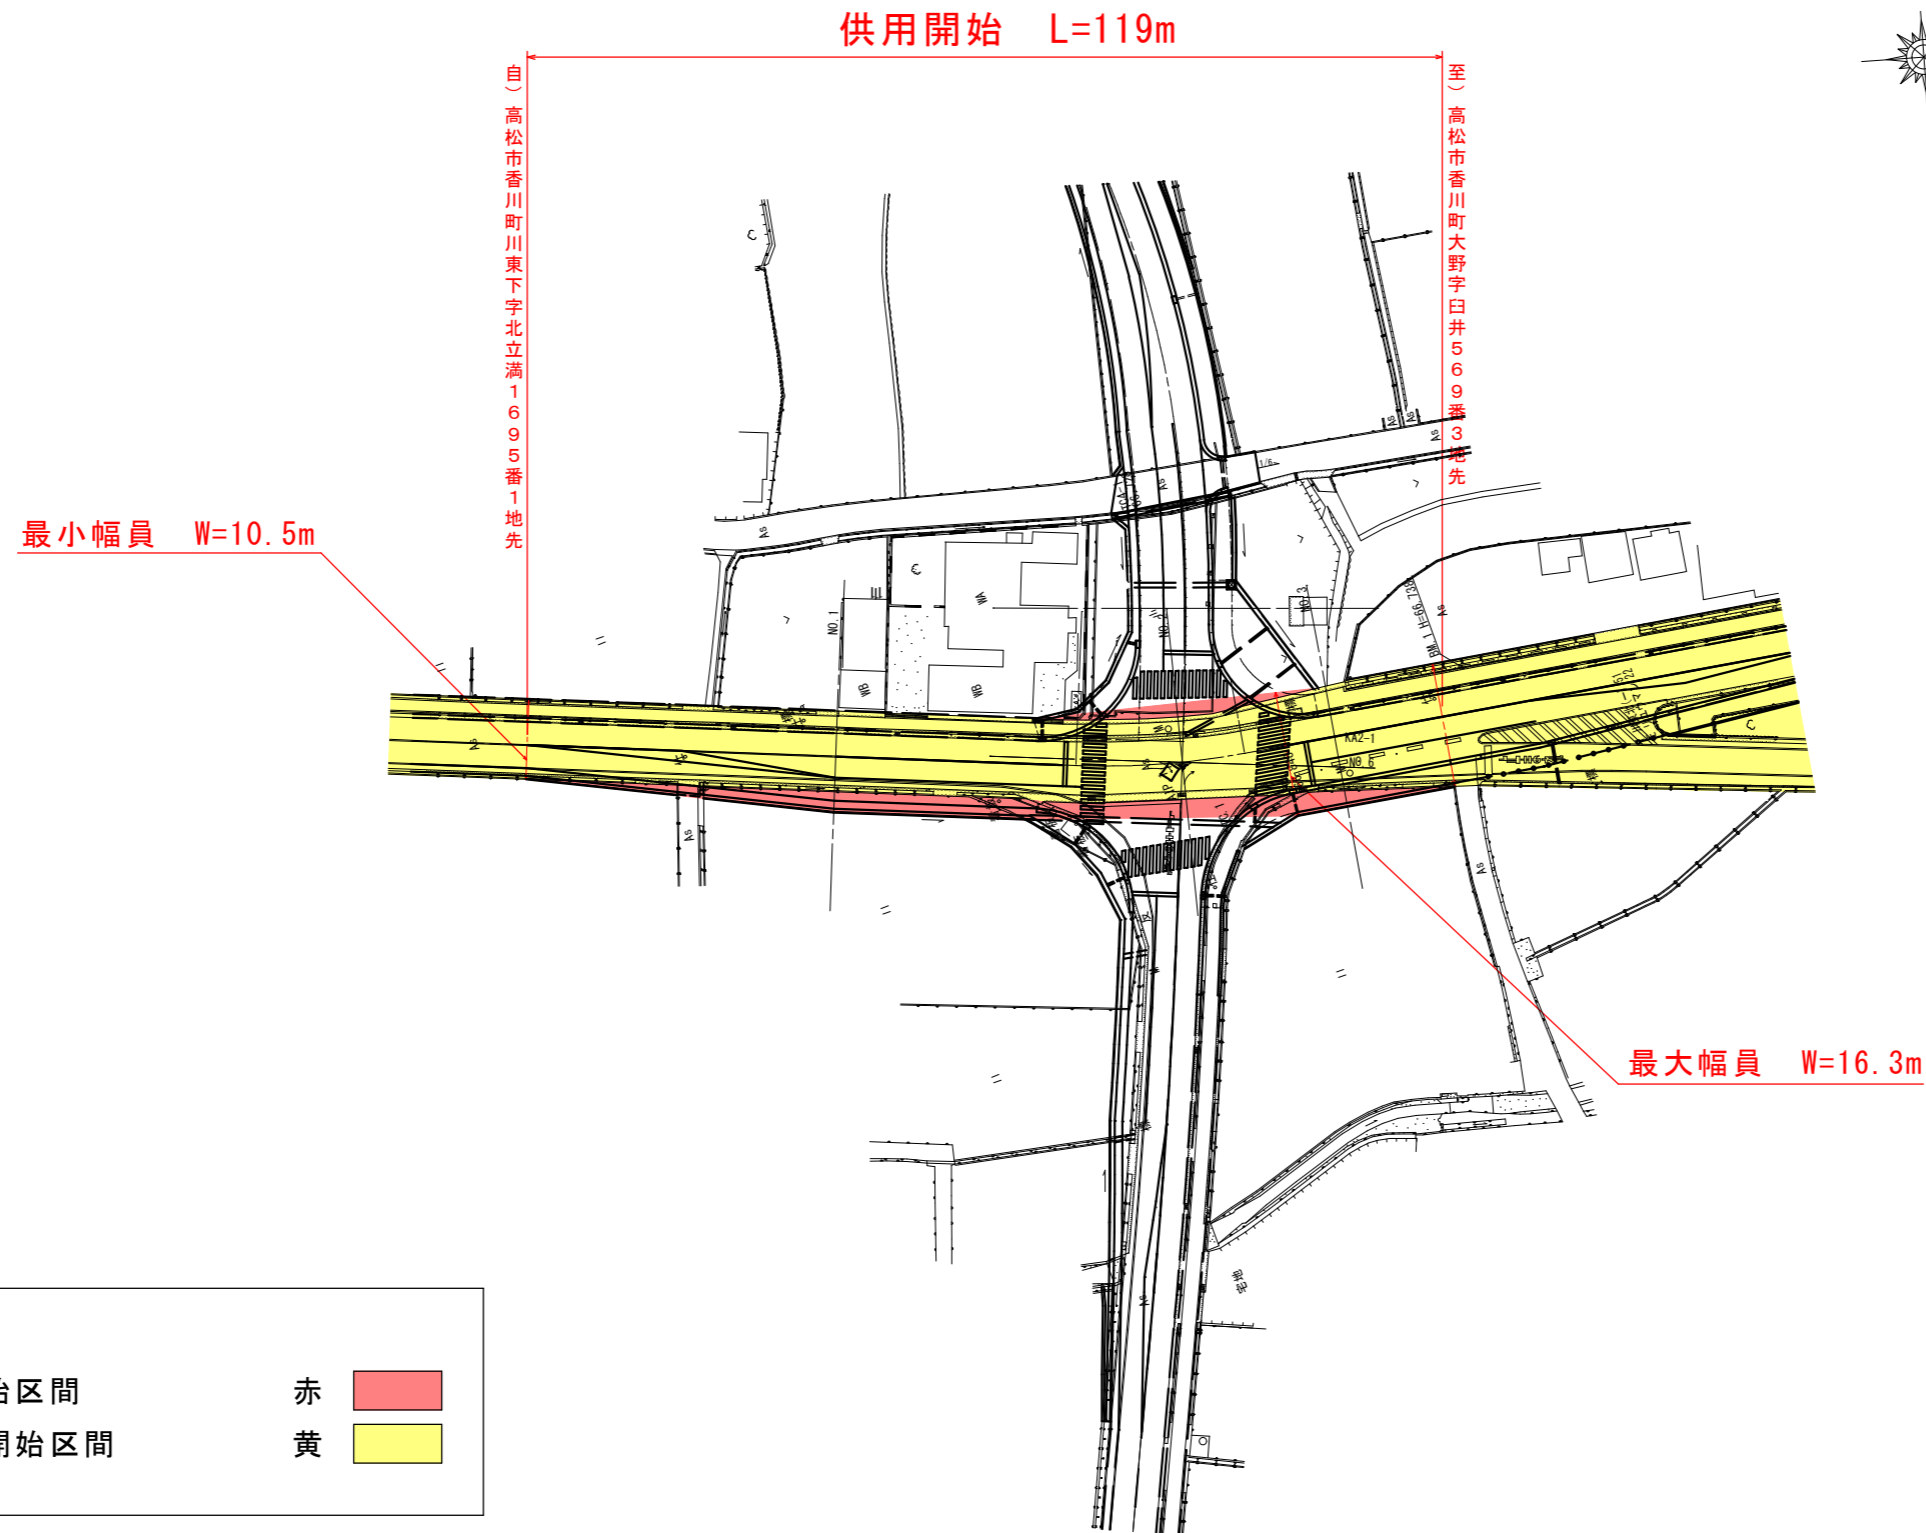

・ 凡例

供用開始区間	赤	
既供用開始区間	黄	

路線名	県道川東高松線	
工事名	道路整備工事	
位置	高松市香川町 地内	
図面名	平面図	
縮尺	1/1000	図面番号
作成年月日		
会社名		
事業者名		