
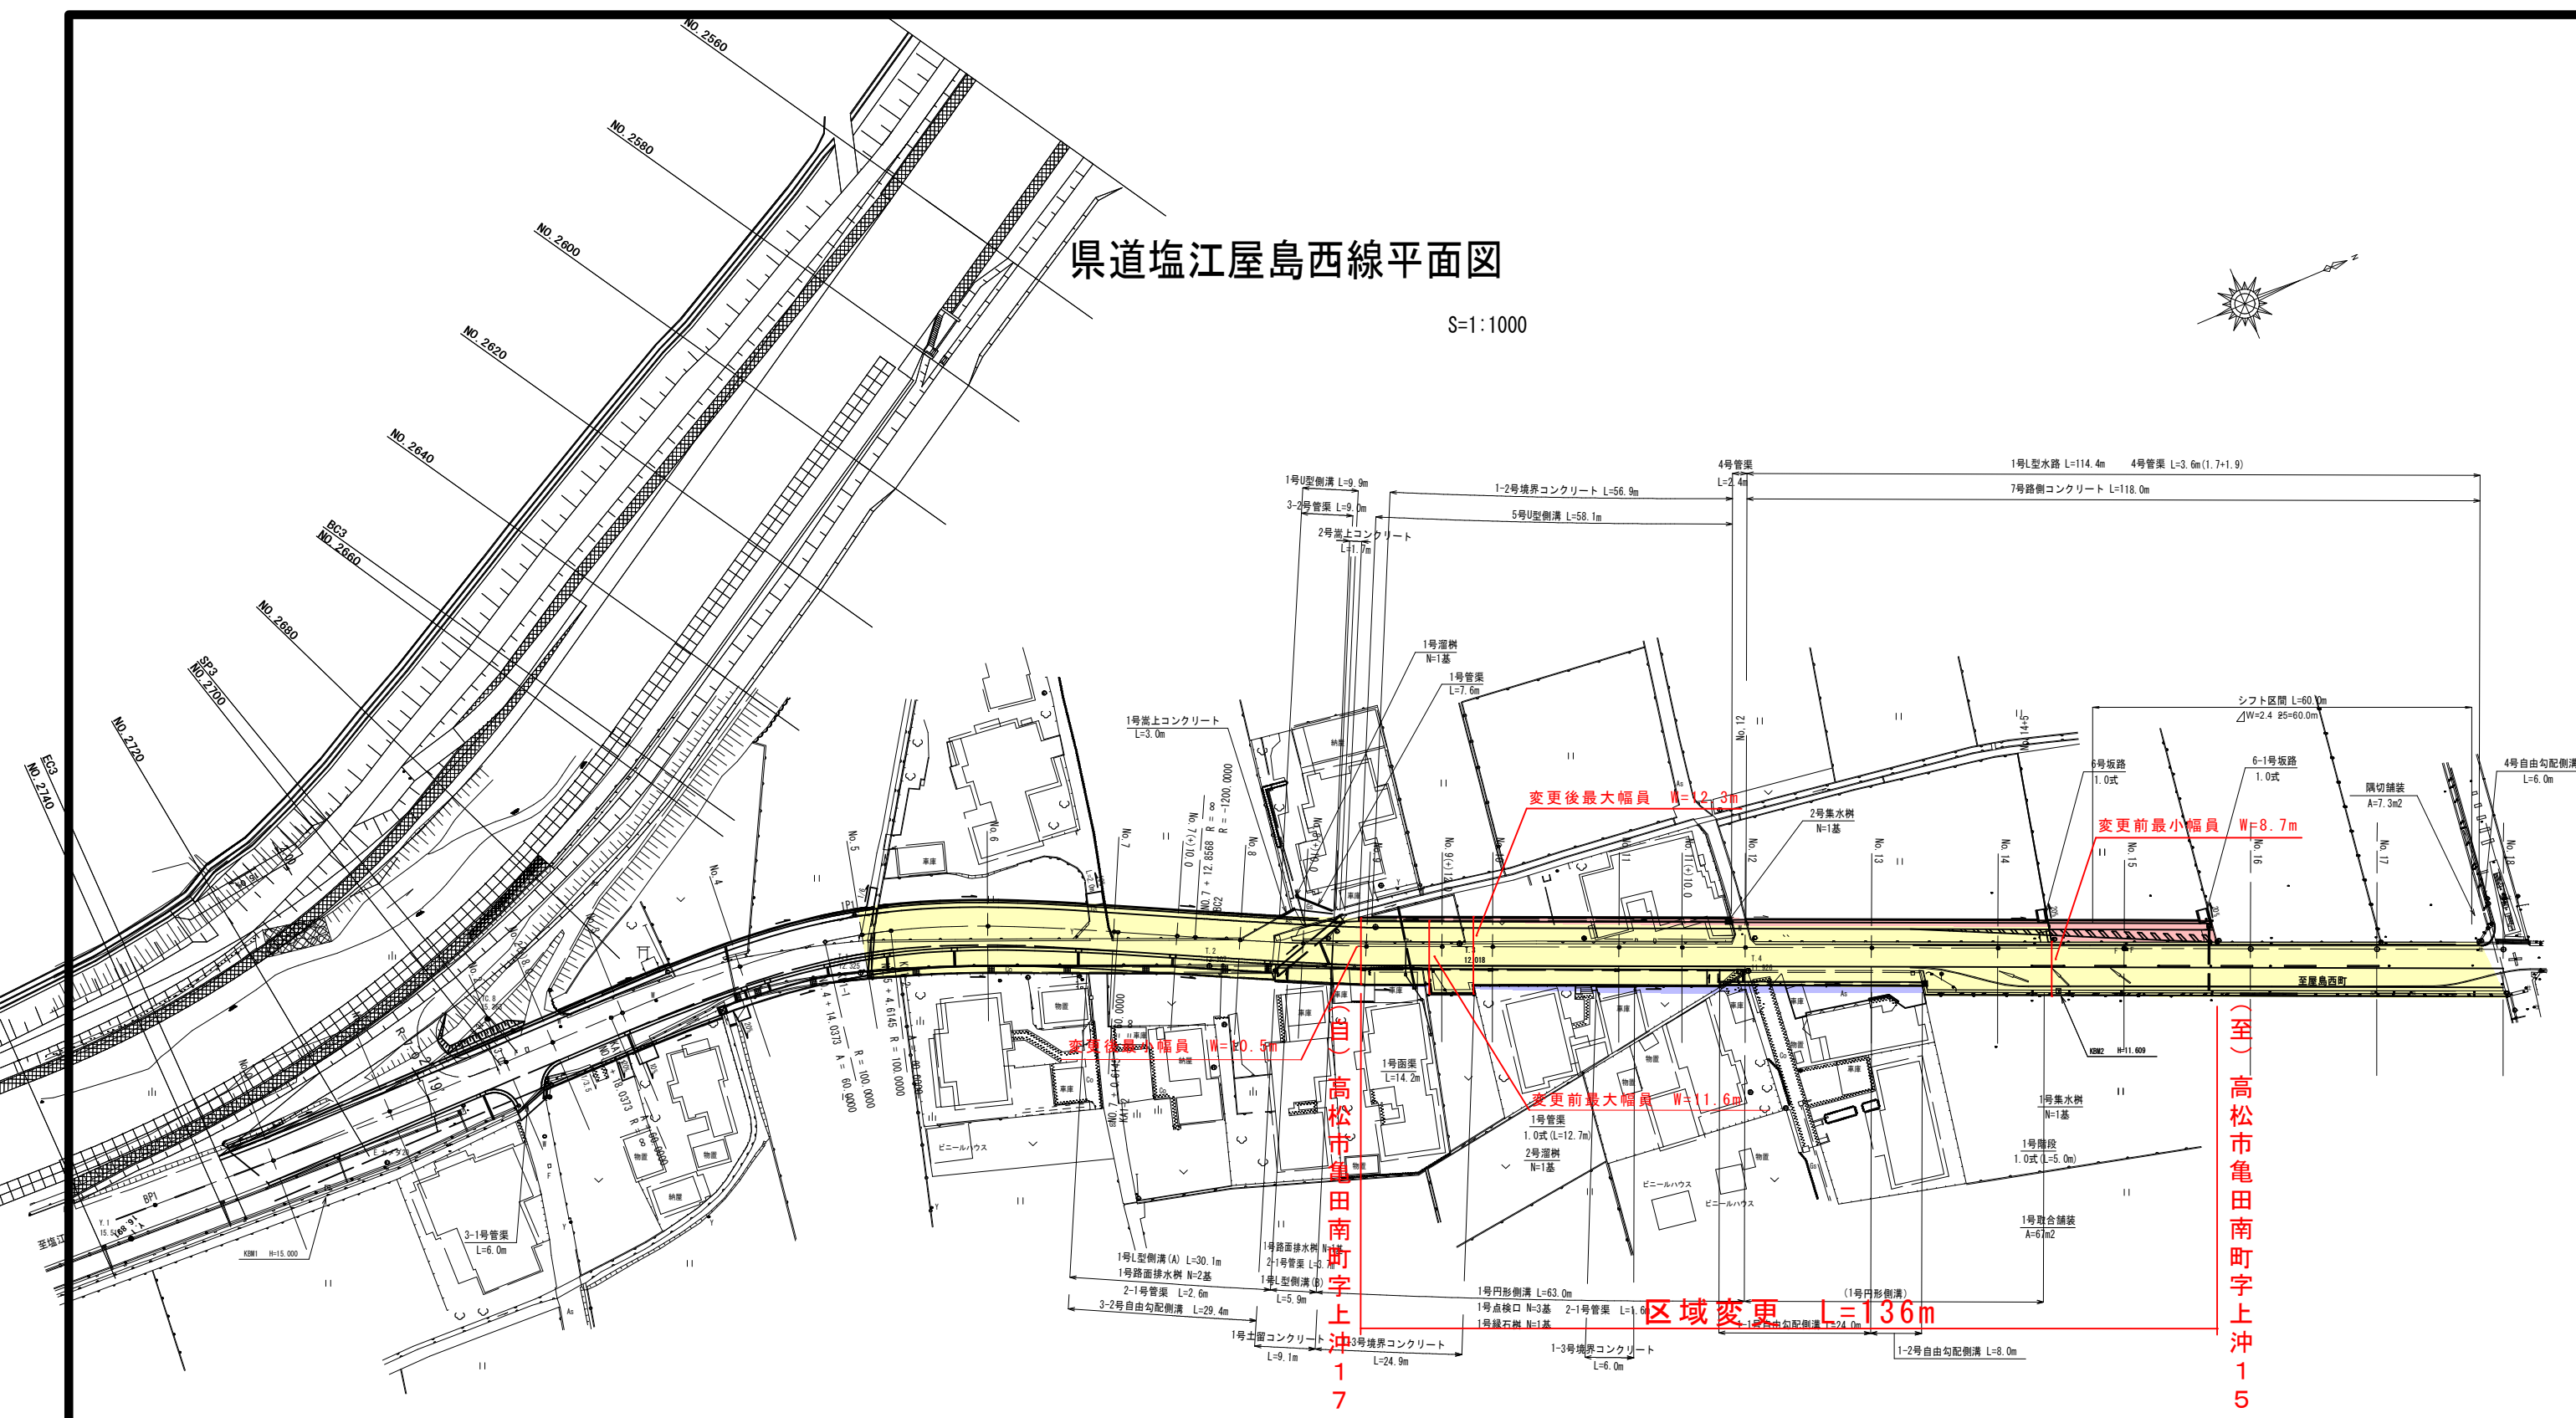


県道塩江屋島西線平面図

S=1:1000

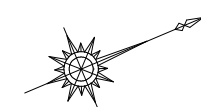

(自) 高松市亀田南町字上沖174番2地先

(至) 高松市亀田南町字上沖155番1地先

IPNO	IP1	ΔR	0.5394	0.5394
IA	26-41-12.37	XM	17.9806	17.9806
R	100.0000	SO	35.9482	35.9482
KNO	1	2	41.8275	41.8275
A	60.0000	60.0000	TL	5.2935
L	36.0000	36.0000	SL	0.1400
X	35.8835	35.8835	Lo	10.5772
Y	2.1550	2.1550	CL	92.5772
KA1-1	NO. 2-18.037	KE1-2	NO. 5+ 4.615	
KE1-1	NO. 4+14.037	KA1-2	NO. 7+ 0.615	

IPNO	IP2
IA	3-37-14.67
R	-1200.0000
TL	37.9289
SL	0.5993
CL	75.8326
BC	NO. 7+12.857
SP	NO. 9+10.773
EO	NO. 11+8.689

IPNO	NO. 0
IA	2-19-0.38

(申し送り事項)
1号円形側溝は、車庫前等車が乗り入れる箇所は、「車両乗り入れ用」の製品を使用する。

・凡例

新たに道路の区域となる部分	赤	
既に道路の区域となっている部分	黄	
不用物件とする部分	青	

年度	令和 年度
路河川名等	県道塩江屋島西線
工事名	
位置	高松市亀田南町
図面名	平面図
縮尺	1/1000 図面番号 1
作成年月日	令和 年 月 日
会社名	
事業者名	香川県高松土木事務所