


平面図 S=1:500

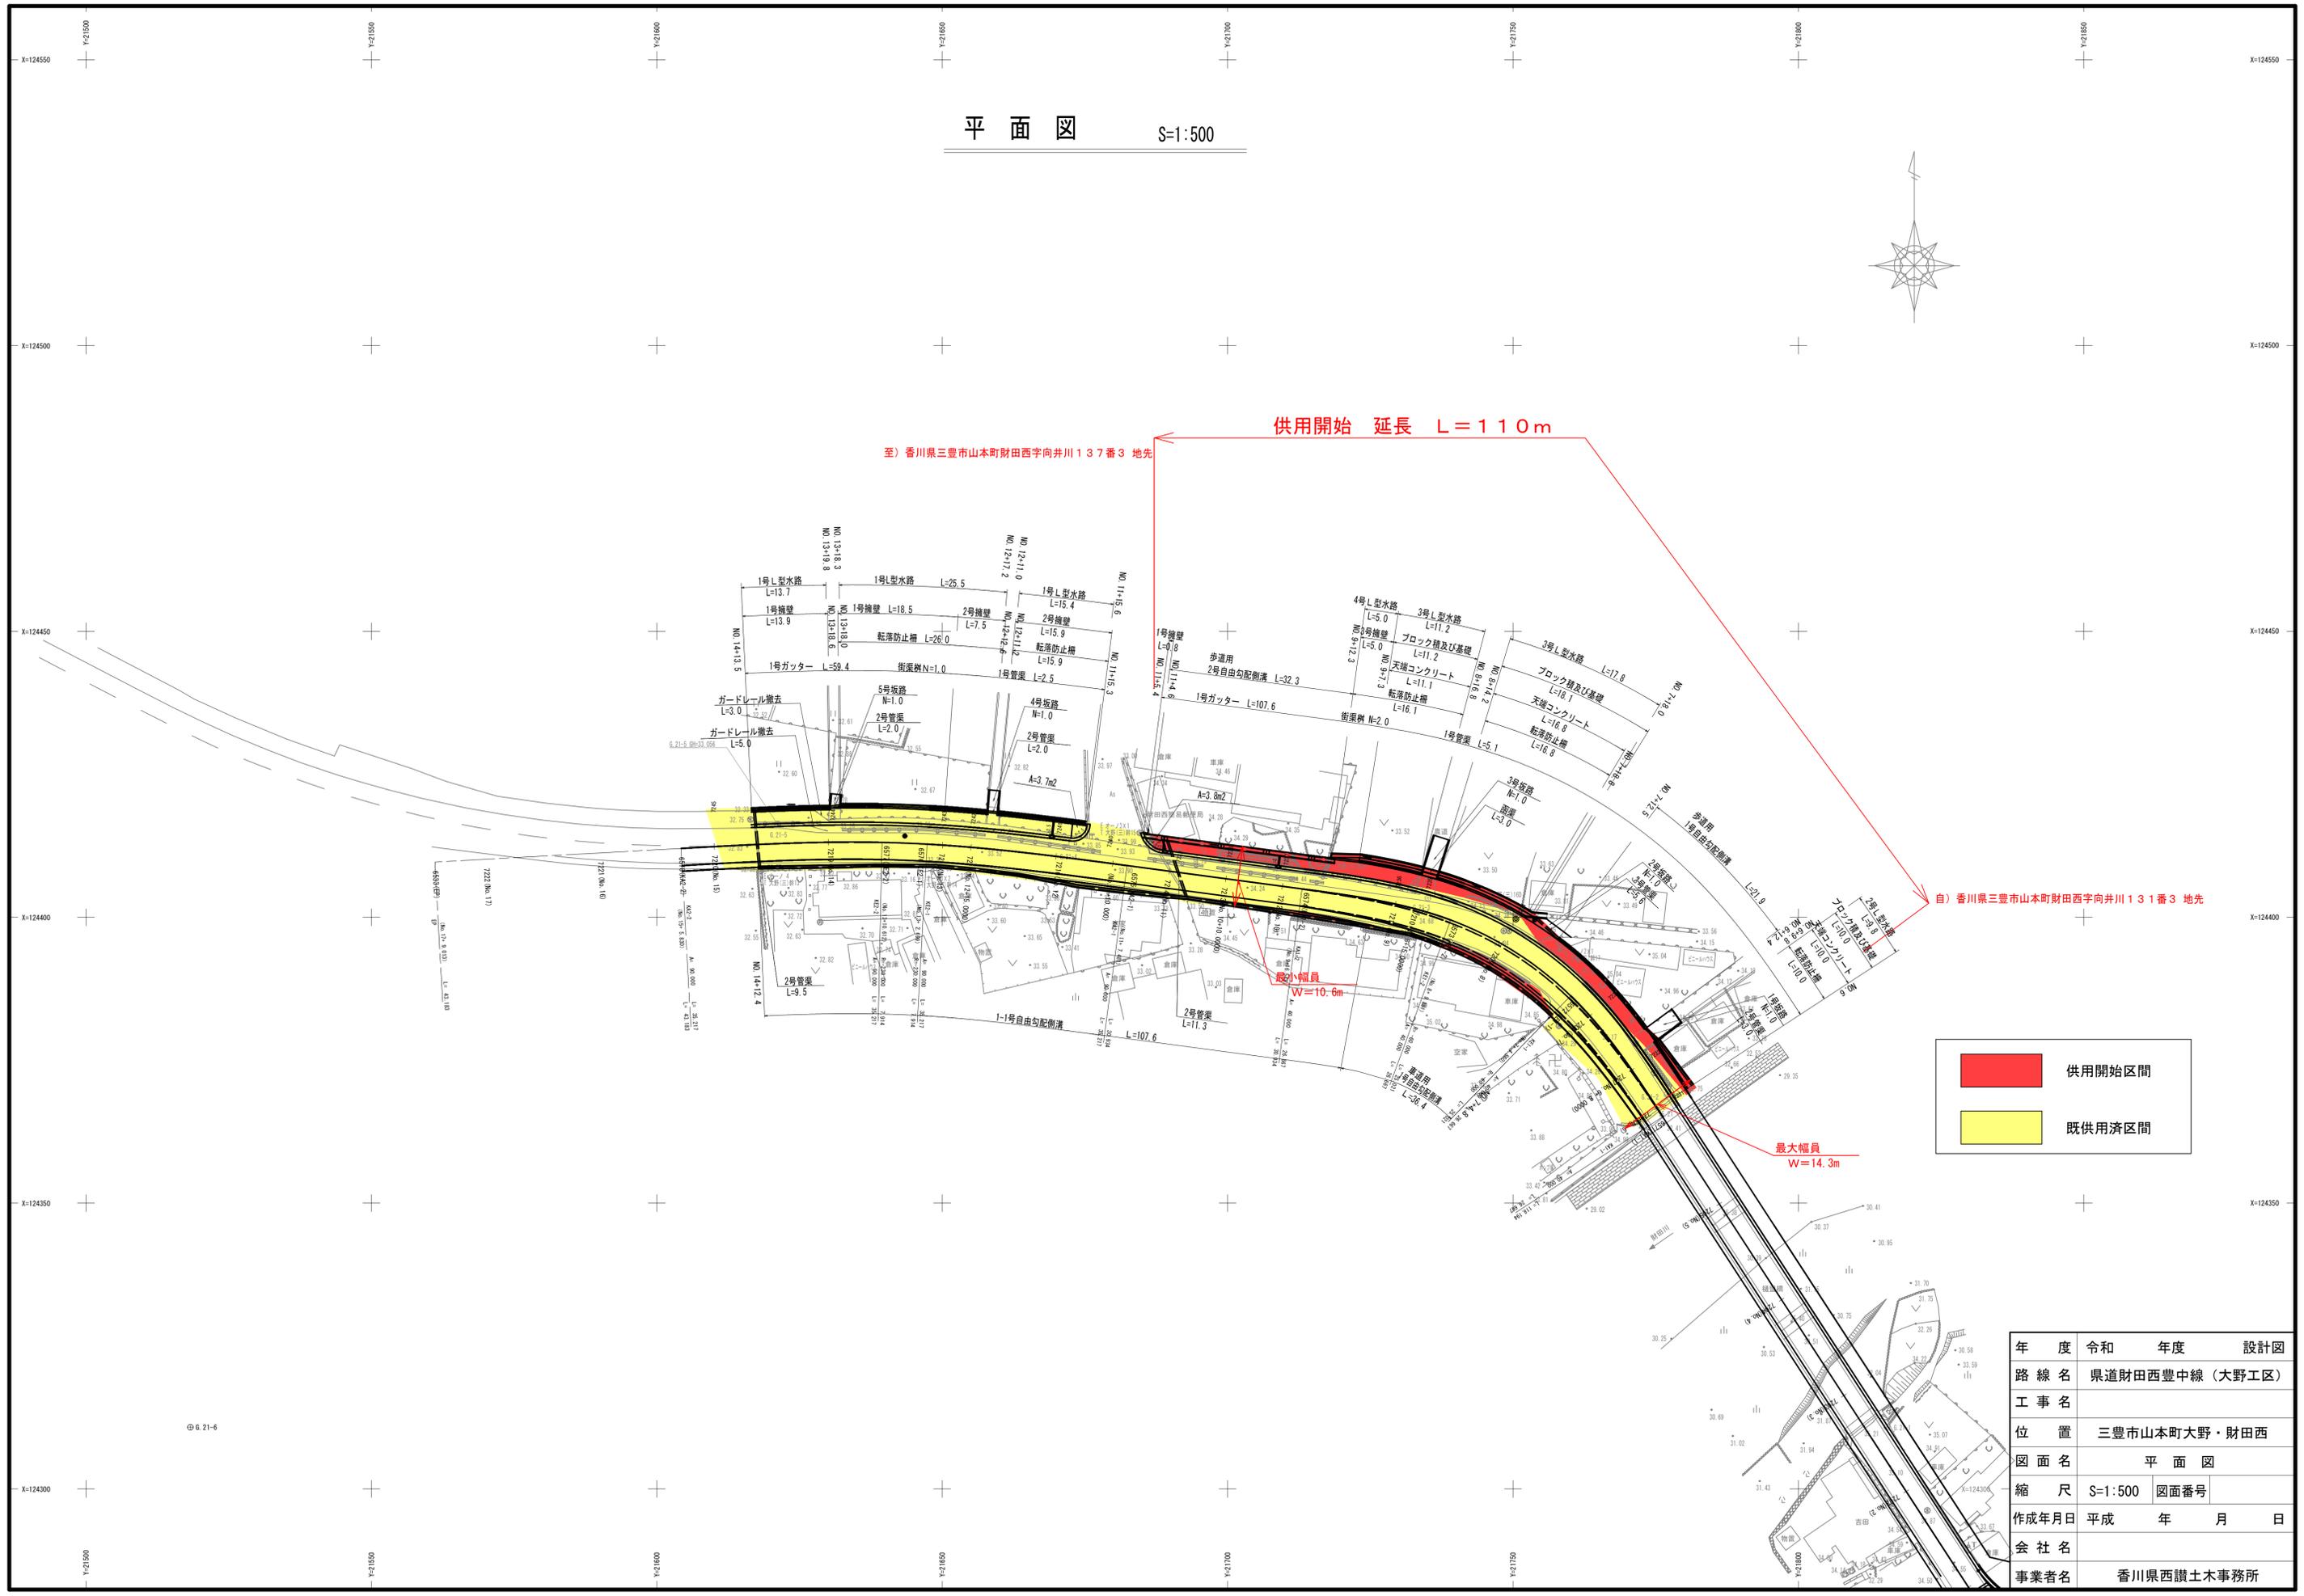

至) 香川県三豊市山本町財田西字向井川137番3 地先
 供用開始 延長 L=110m
 自) 香川県三豊市山本町財田西字向井川131番3 地先



	供用開始区間
	既供用済区間

最大幅員
W=14.3m

最小幅員
W=10.6m

年度	令和	年度	設計図
路線名	県道財田西豊中線(大野工区)		
工事名			
位置	三豊市山本町大野・財田西		
図面名	平面図		
縮尺	S=1:500	図面番号	
作成年月日	平成	年	月 日
会社名			
事業者名	香川県西讃土木事務所		

© G. 21-6