


平面図

S=1:1000

位置: さぬき市多和

図号	1図	2図
K.1	130122.208	61264.867
K.2	129899.747	61107.316
T.1	130173.174	61323.711
A-1	130094.076	61217.018
A-2	130055.077	61184.520
A-3	130027.674	61138.643
A-4	130012.708	61107.216
A-5	129989.700	61062.408
A-6	129984.253	61039.848
A-7	129985.023	60985.584
A-8	129985.290	60933.266
A-9	129981.897	60889.044

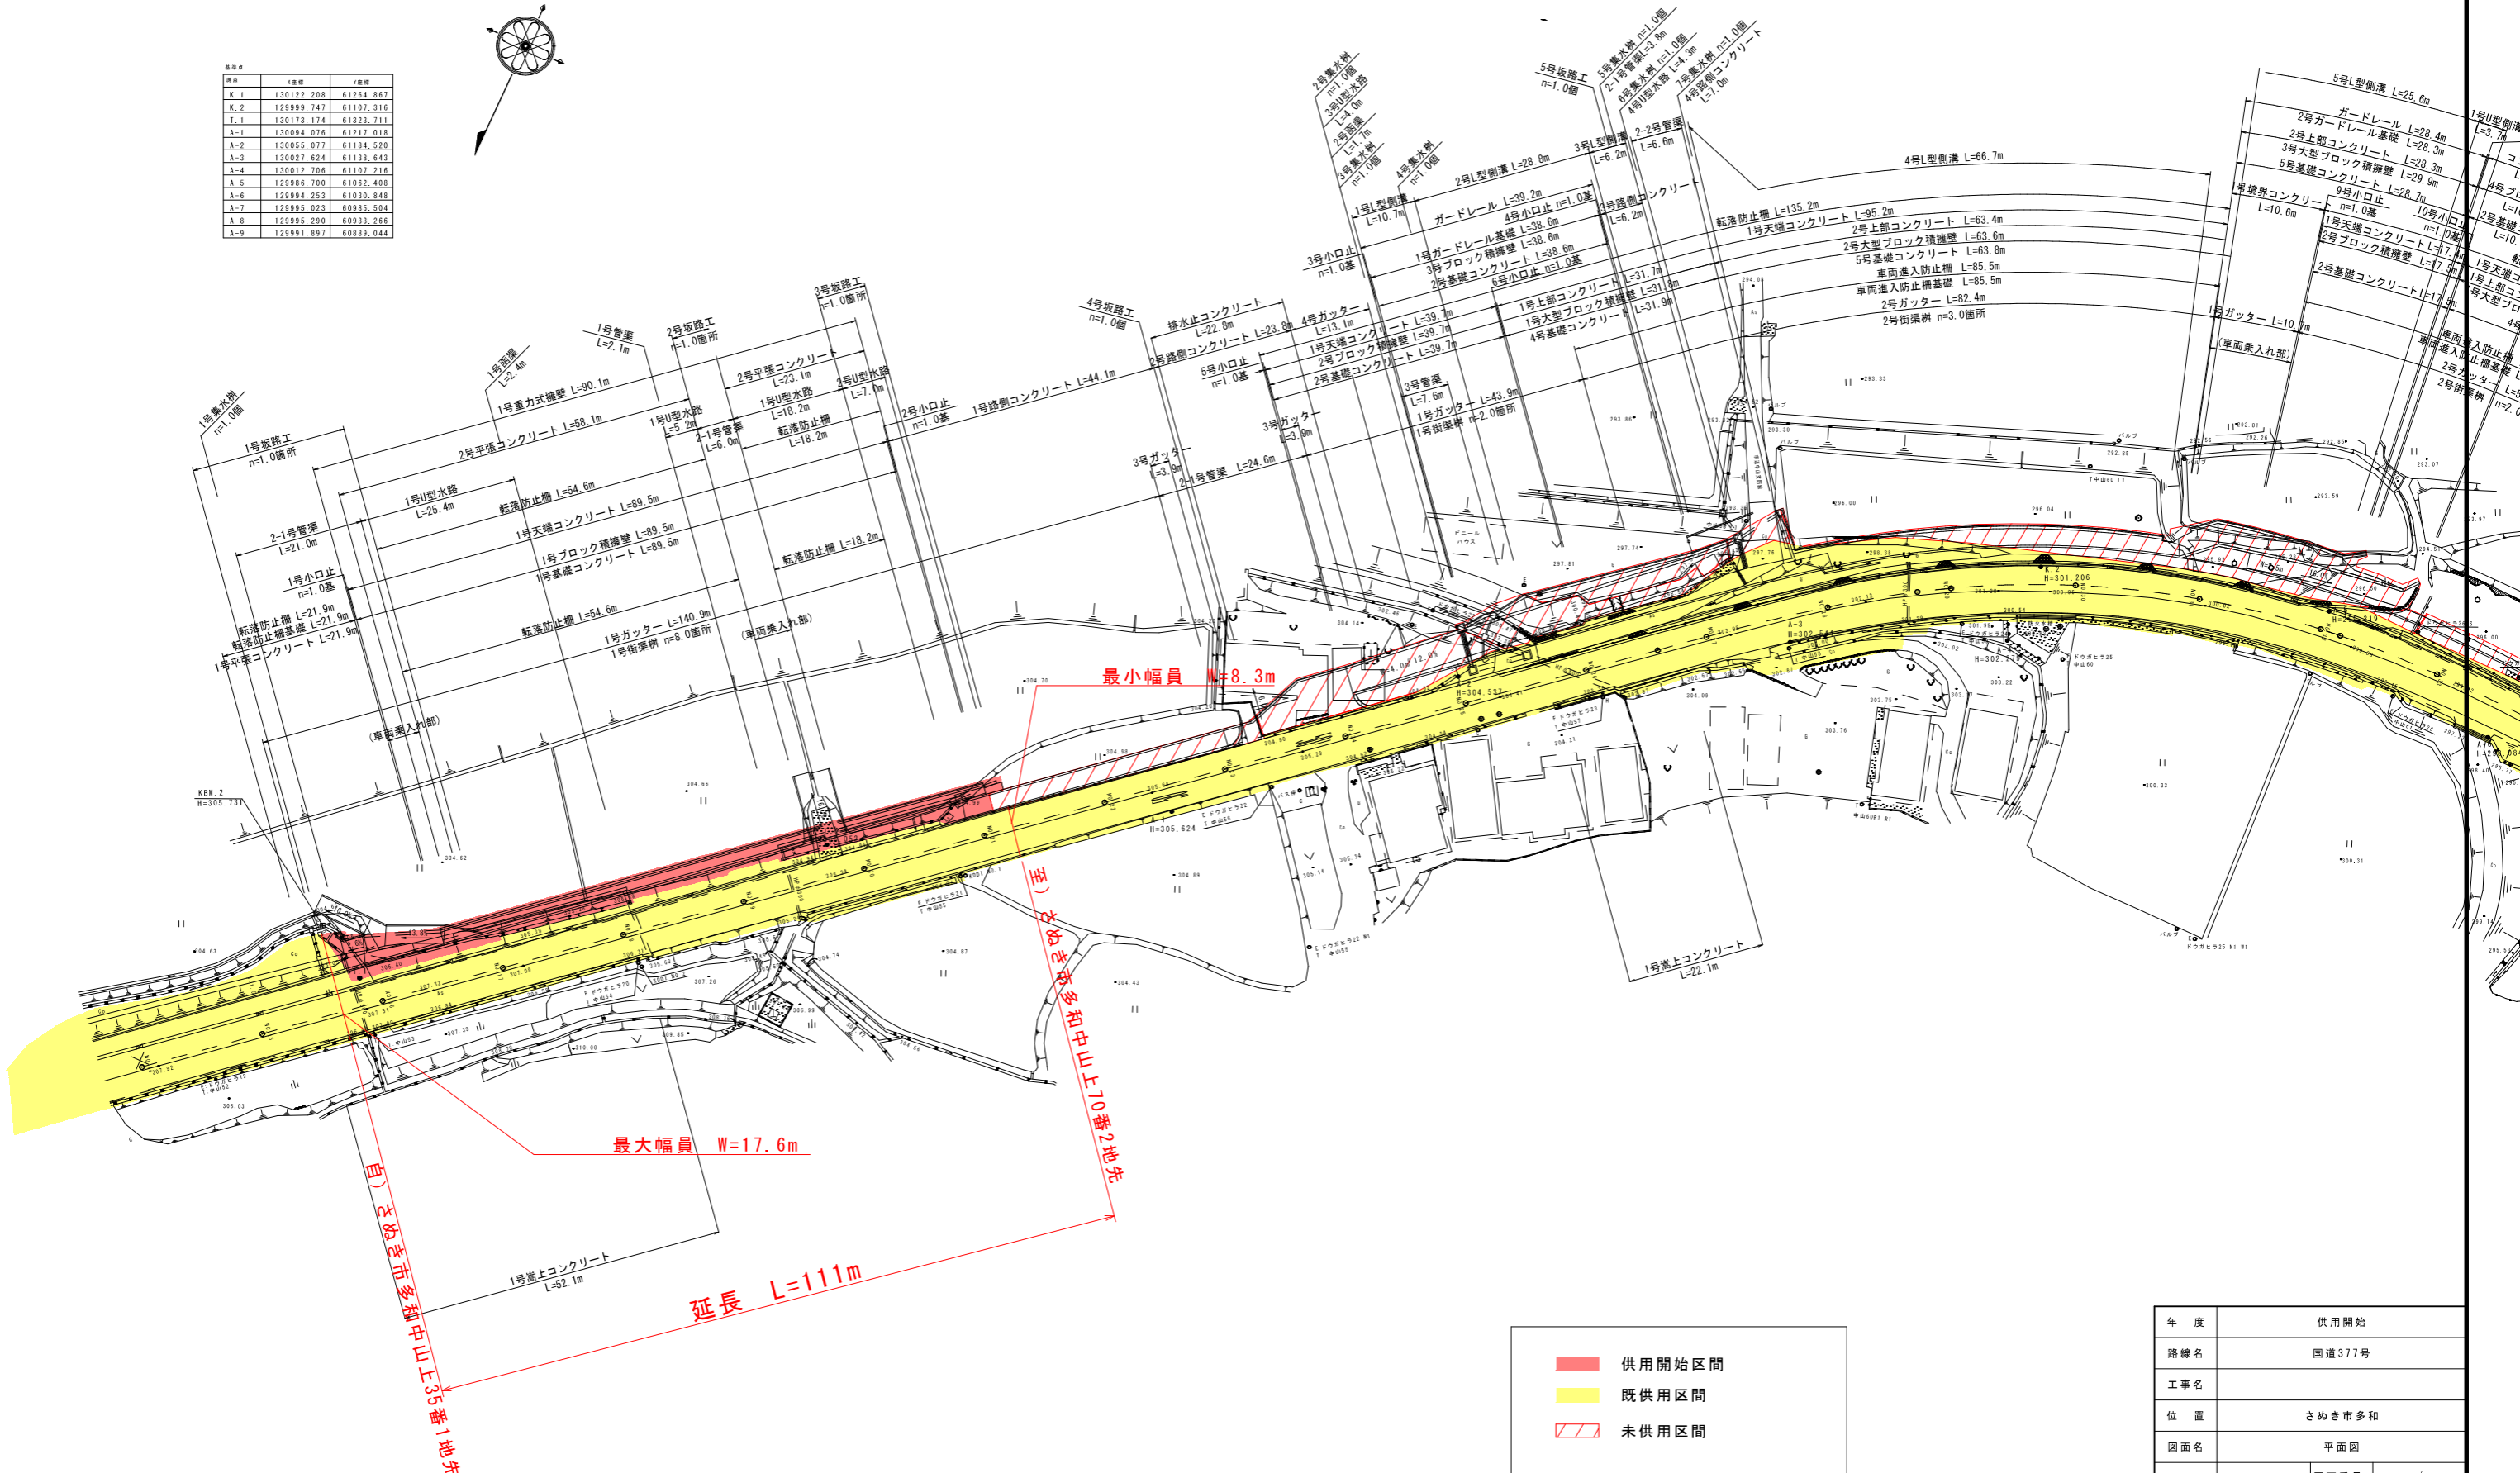

	供用開始区間
	既供用区間
	未供用区間

年度	供用開始	
路線名	国道377号	
工事名		
位置	さぬき市多和	
図面名	平面図	
縮尺	S=1:1000	図面番号 /
年月日	令和	年 月 日
会社名		
事業者名		