
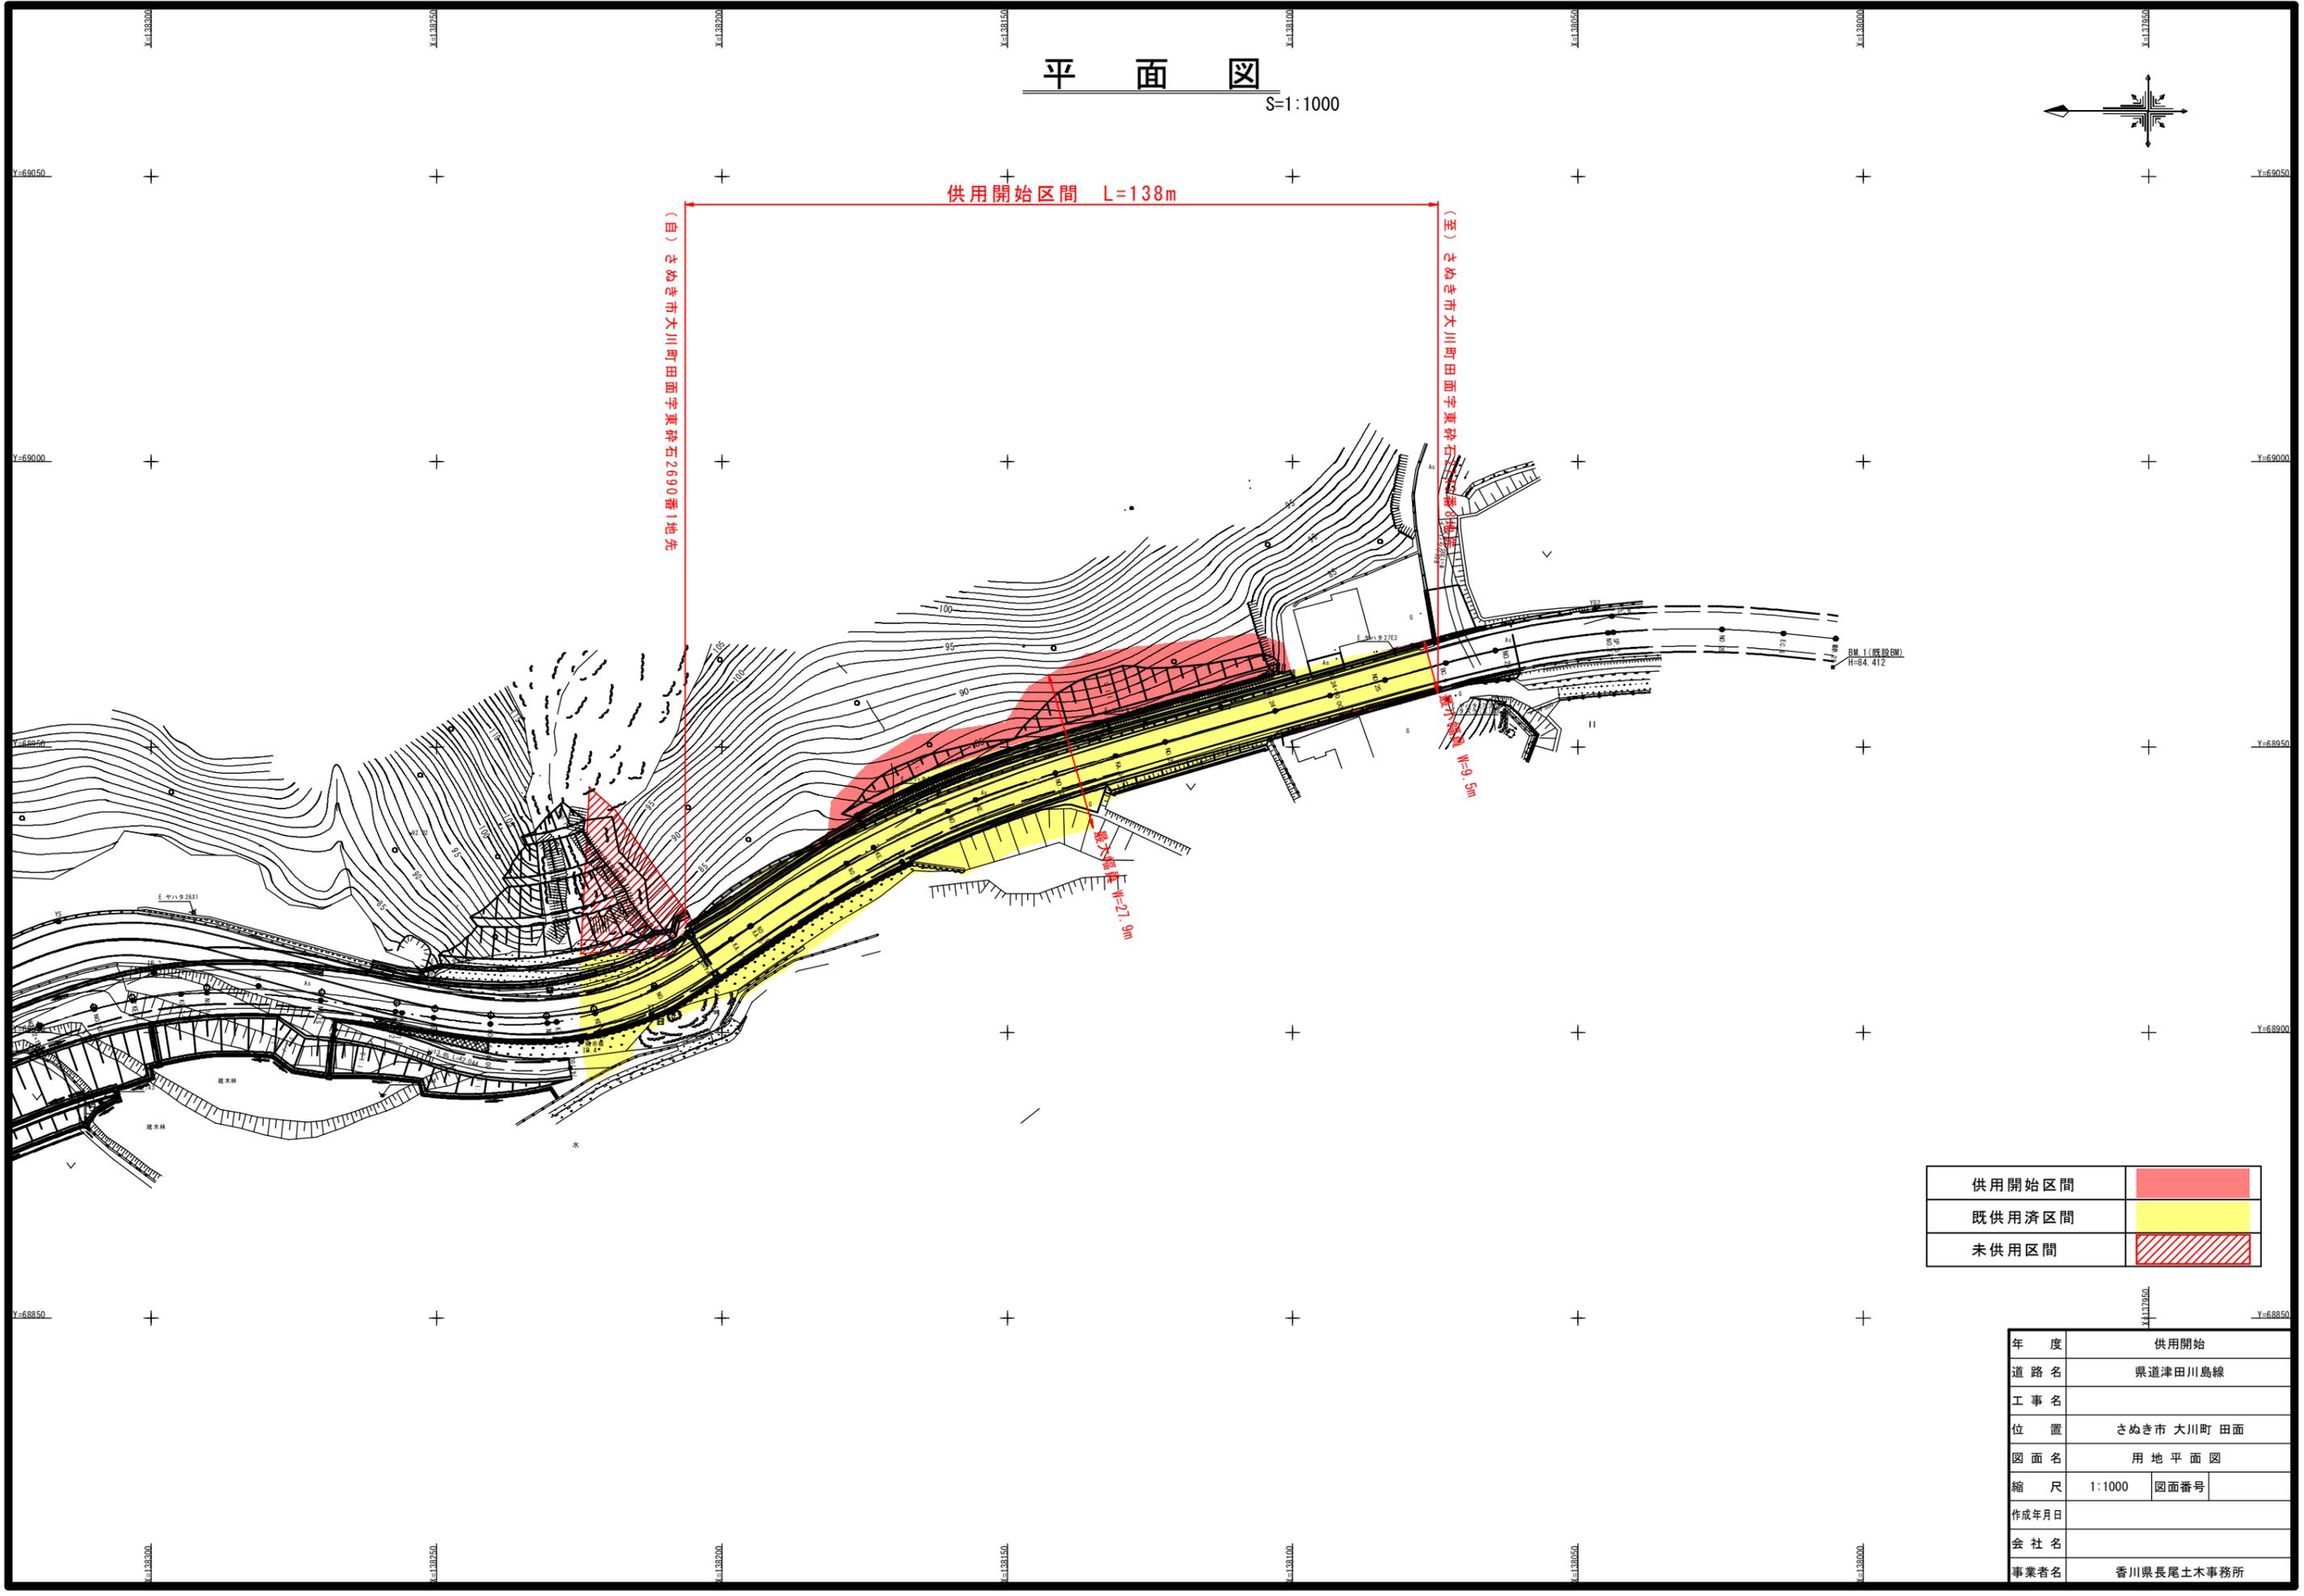


平面図

S=1:1000

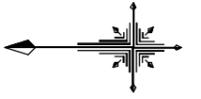

(自) さぬき市大川町田面宇東砕石2690番1地先

(至) さぬき市大川町田面宇東砕石2690番1地先

供用開始区間 L=138m

橋下幅員 W=3.5m

最大幅員 W=21.9m

BM. 1 (既設BM)
H=84.412

供用開始区間	
既供用済区間	
未供用区間	

年度	供用開始	
道路名	県道津田川島線	
工事名		
位置	さぬき市 大川町 田面	
図面名	用地平面図	
縮尺	1:1000	図面番号
作成年月日		
会社名		
事業者名	香川県長尾土木事務所	