


平面図 S=1:500
 所在：東かがわ市松原

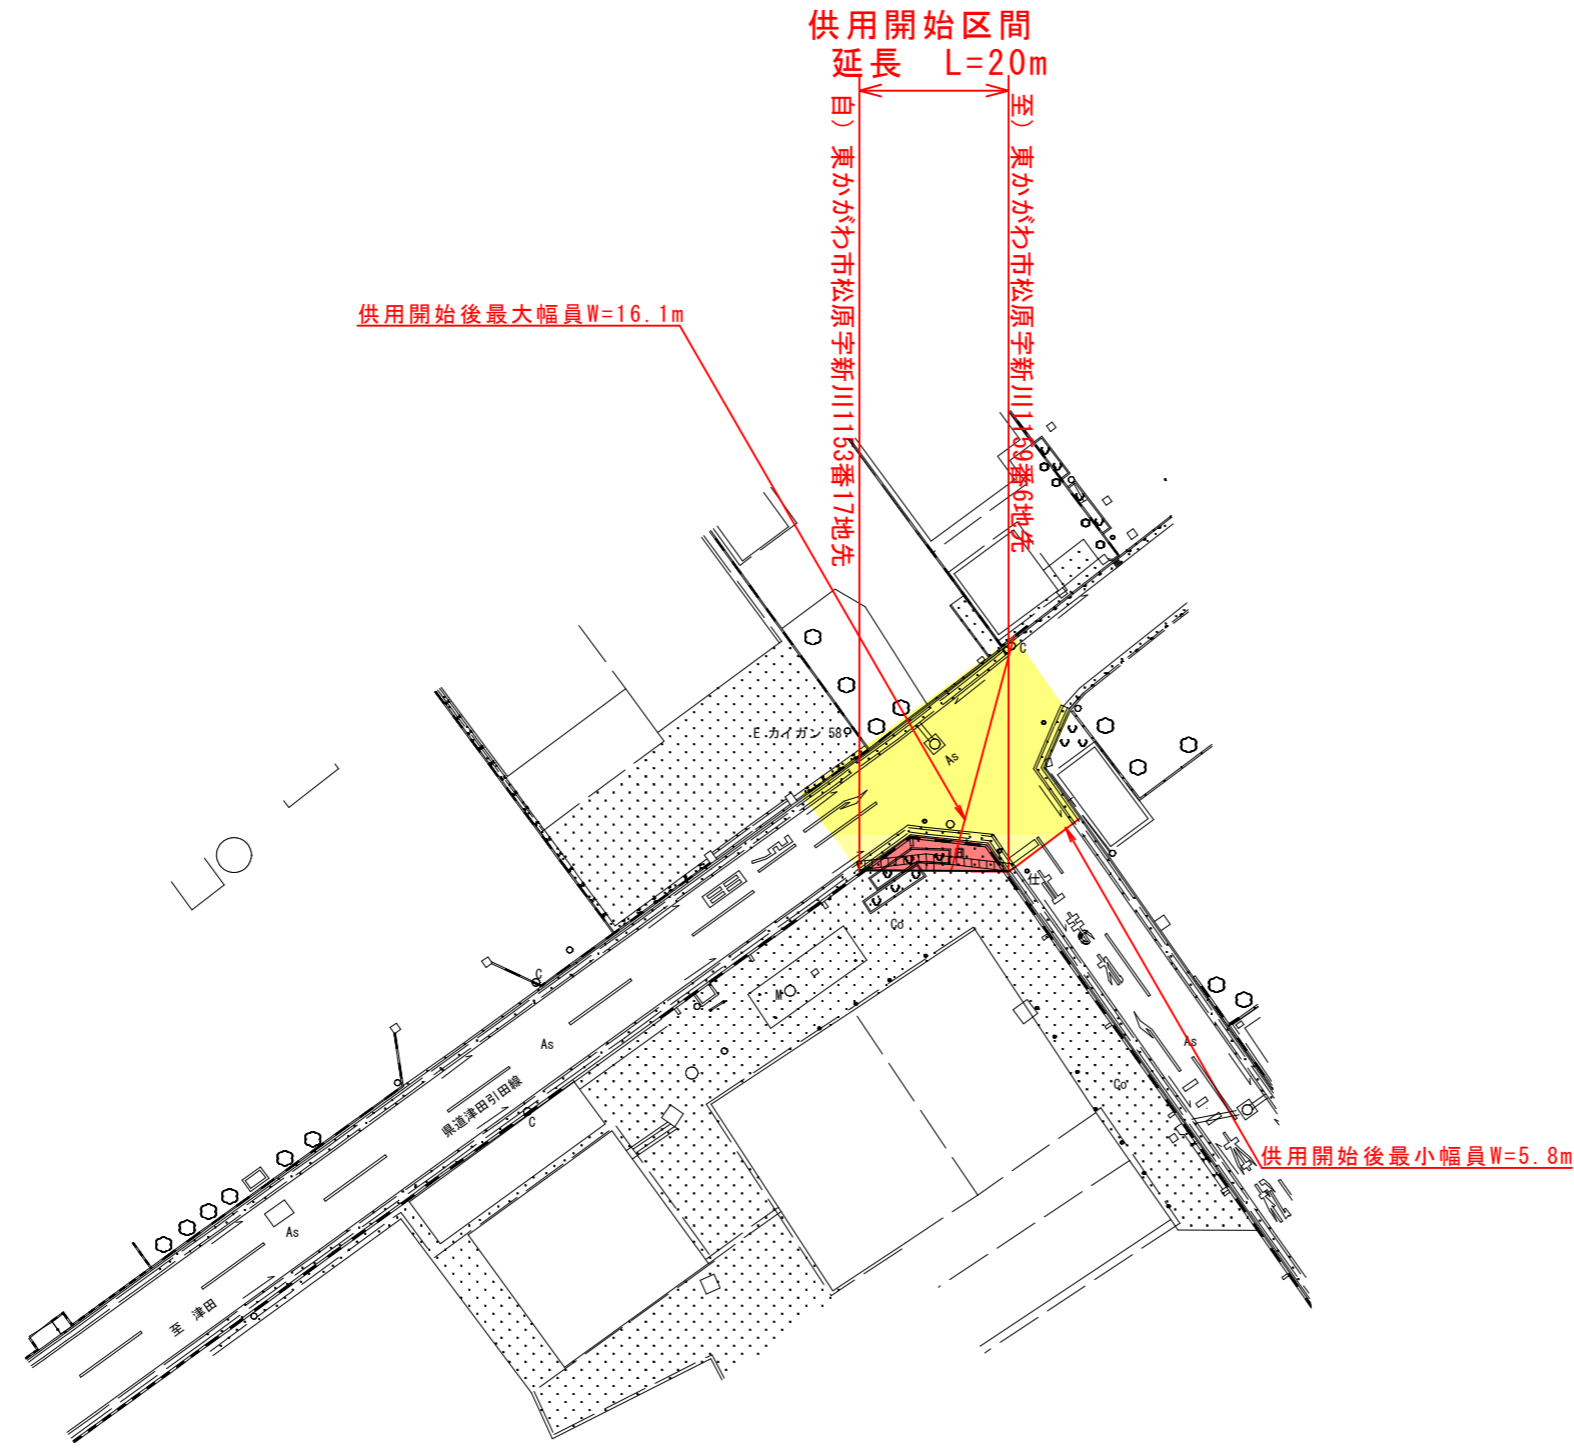

	供用開始区間
	既供用済区間

(2号箇所)

年度	供用開始	
路線名	県道津田引田線(湊第1工区)	
工事名		
位置	東かがわ市松原	
図面名	平面図	
縮尺	1:500	図面番号 /
作成年月日		
会社名		
事業者名	香川県長尾土木事務所	