


平面図 S=1:1000

高松市香南町池内

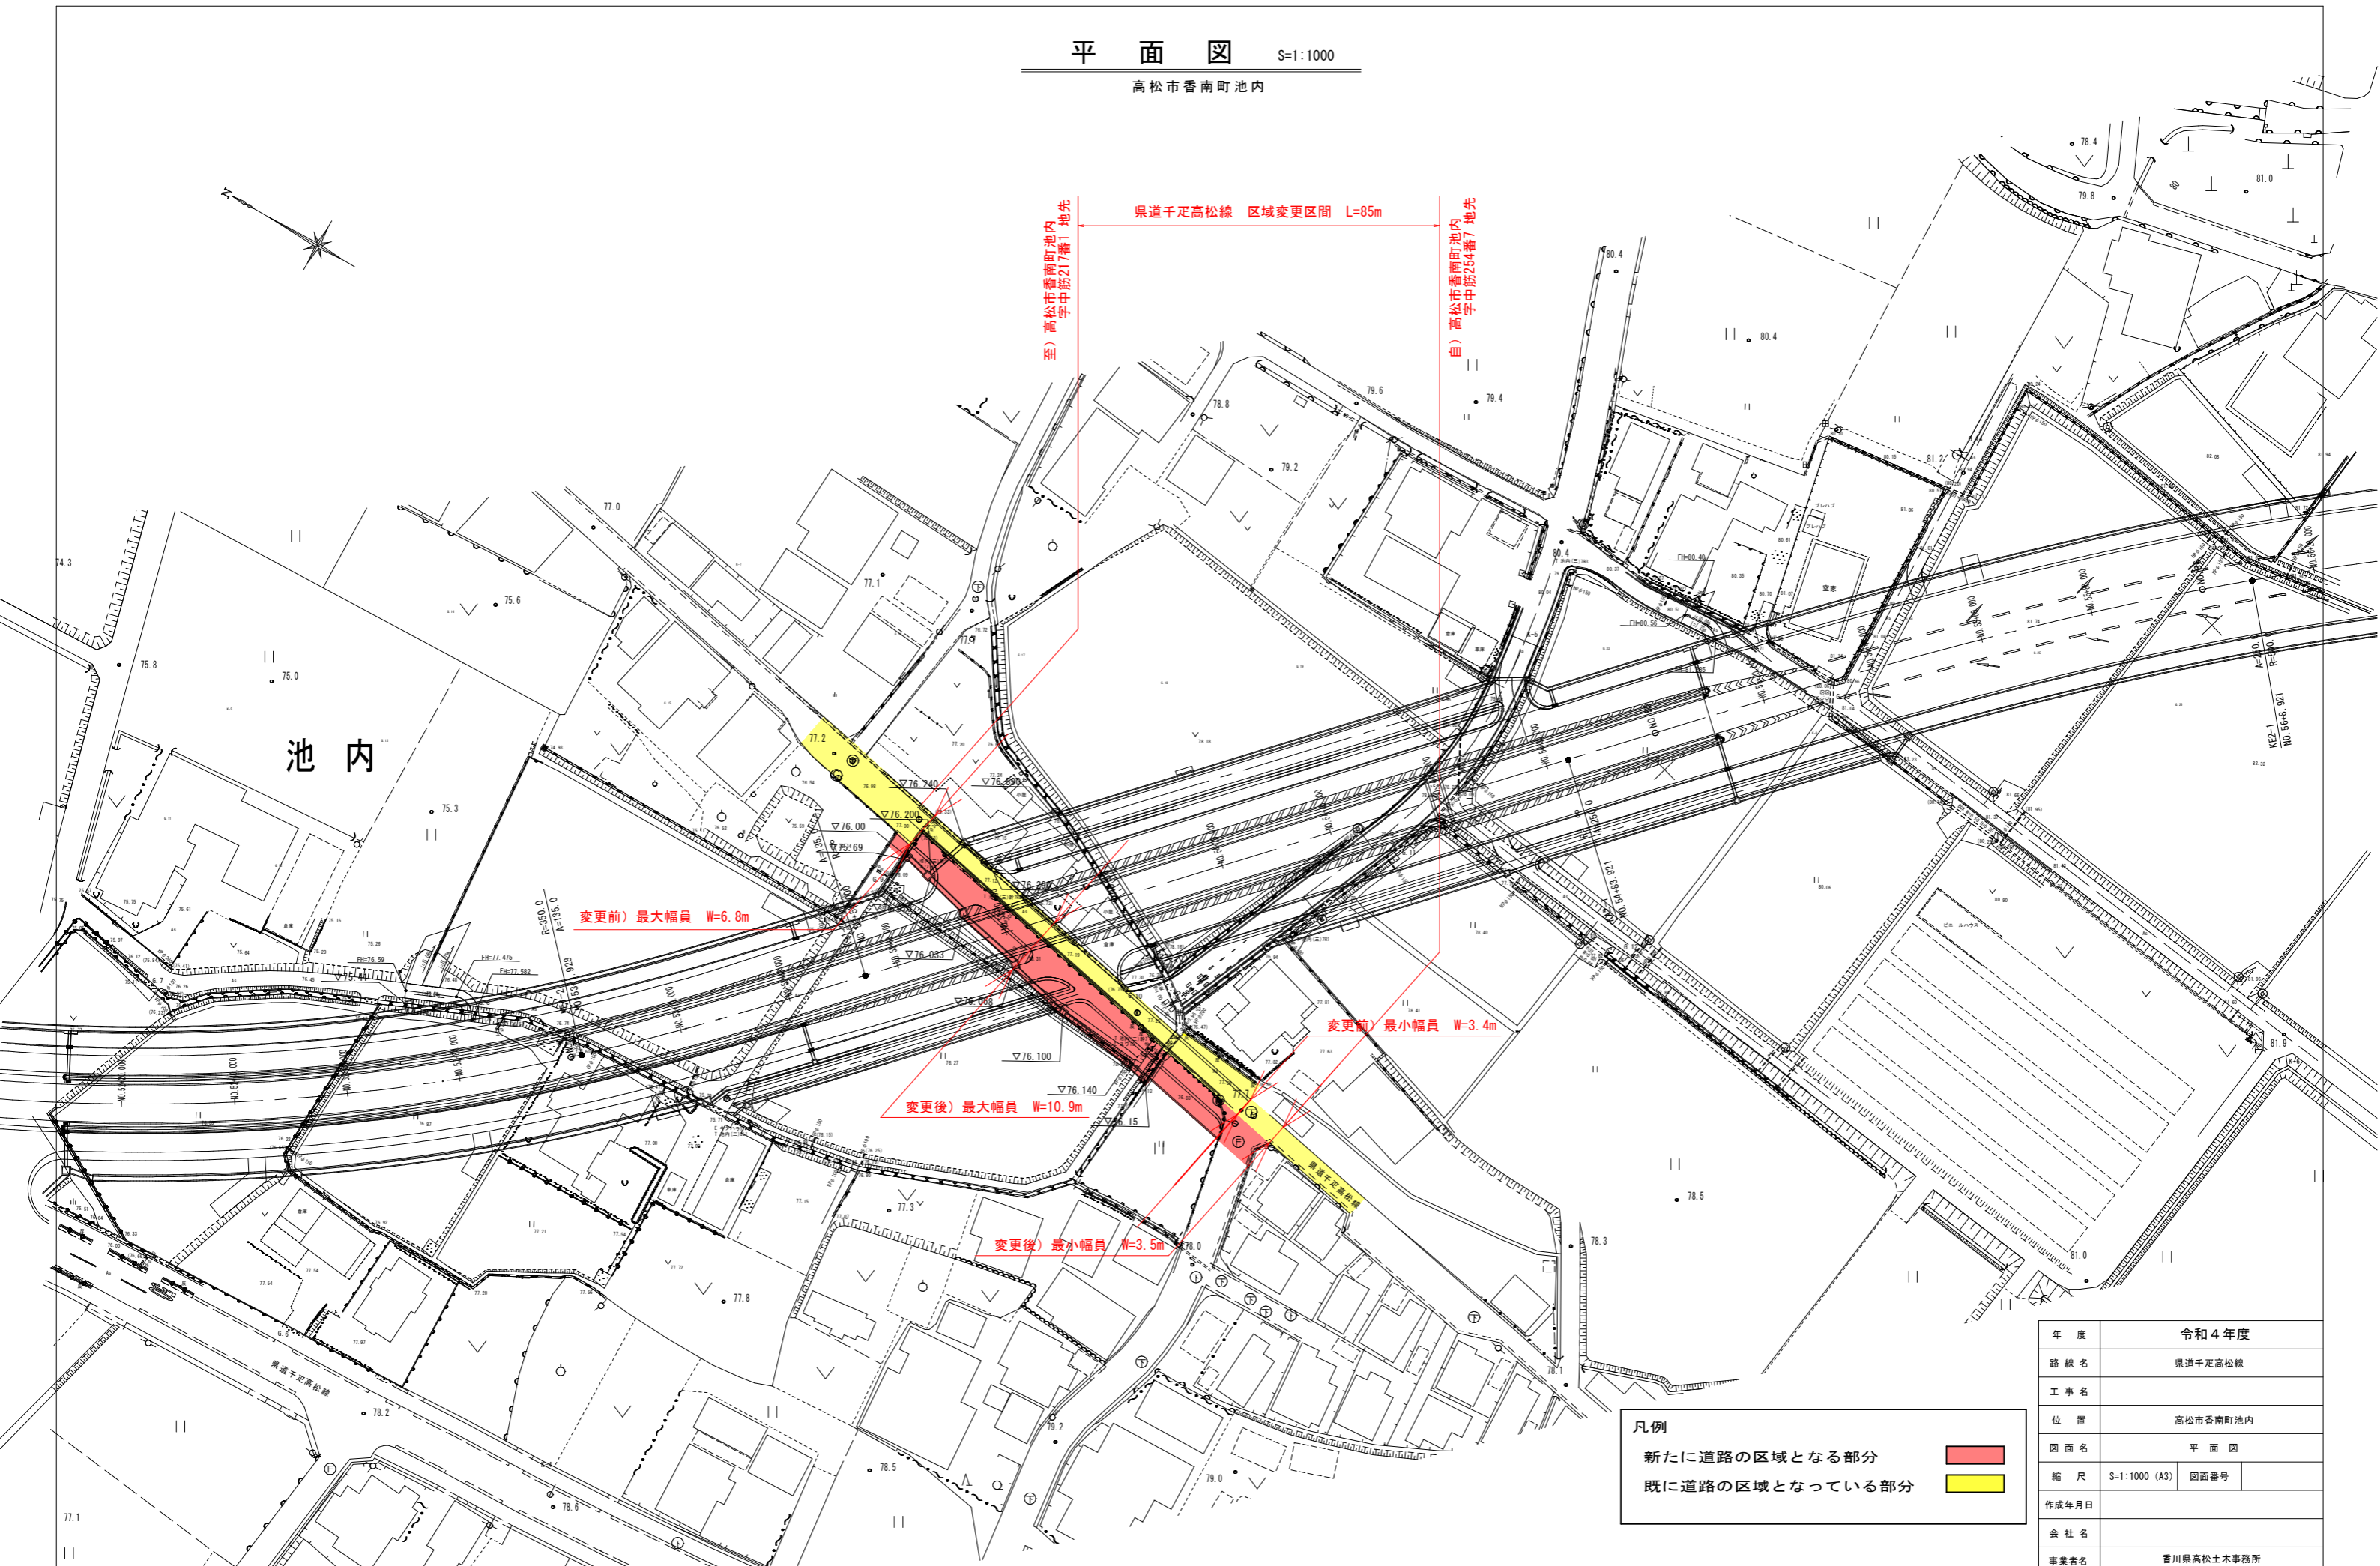

至) 高松市香南町池内  
字中筋217番1 地先

県道千疋高松線 区域変更区間 L=85m

自) 高松市香南町池内  
字中筋254番7 地先

変更前) 最大幅員 W=6.8m

変更前) 最小幅員 W=3.4m

変更後) 最大幅員 W=10.9m

変更後) 最小幅員 W=3.5m

凡例

新たに道路の区域となる部分	<span style="display:inline-block; width:15px; height:10px; background-color:red;"></span>
既に道路の区域となっている部分	<span style="display:inline-block; width:15px; height:10px; background-color:yellow;"></span>

年度	令和4年度	
路線名	県道千疋高松線	
工事名		
位置	高松市香南町池内	
図面名	平面図	
縮尺	S=1:1000 (A3)	図面番号
作成年月日		
会社名		
事業者名	香川県高松土木事務所	