


平面図 S=1:500

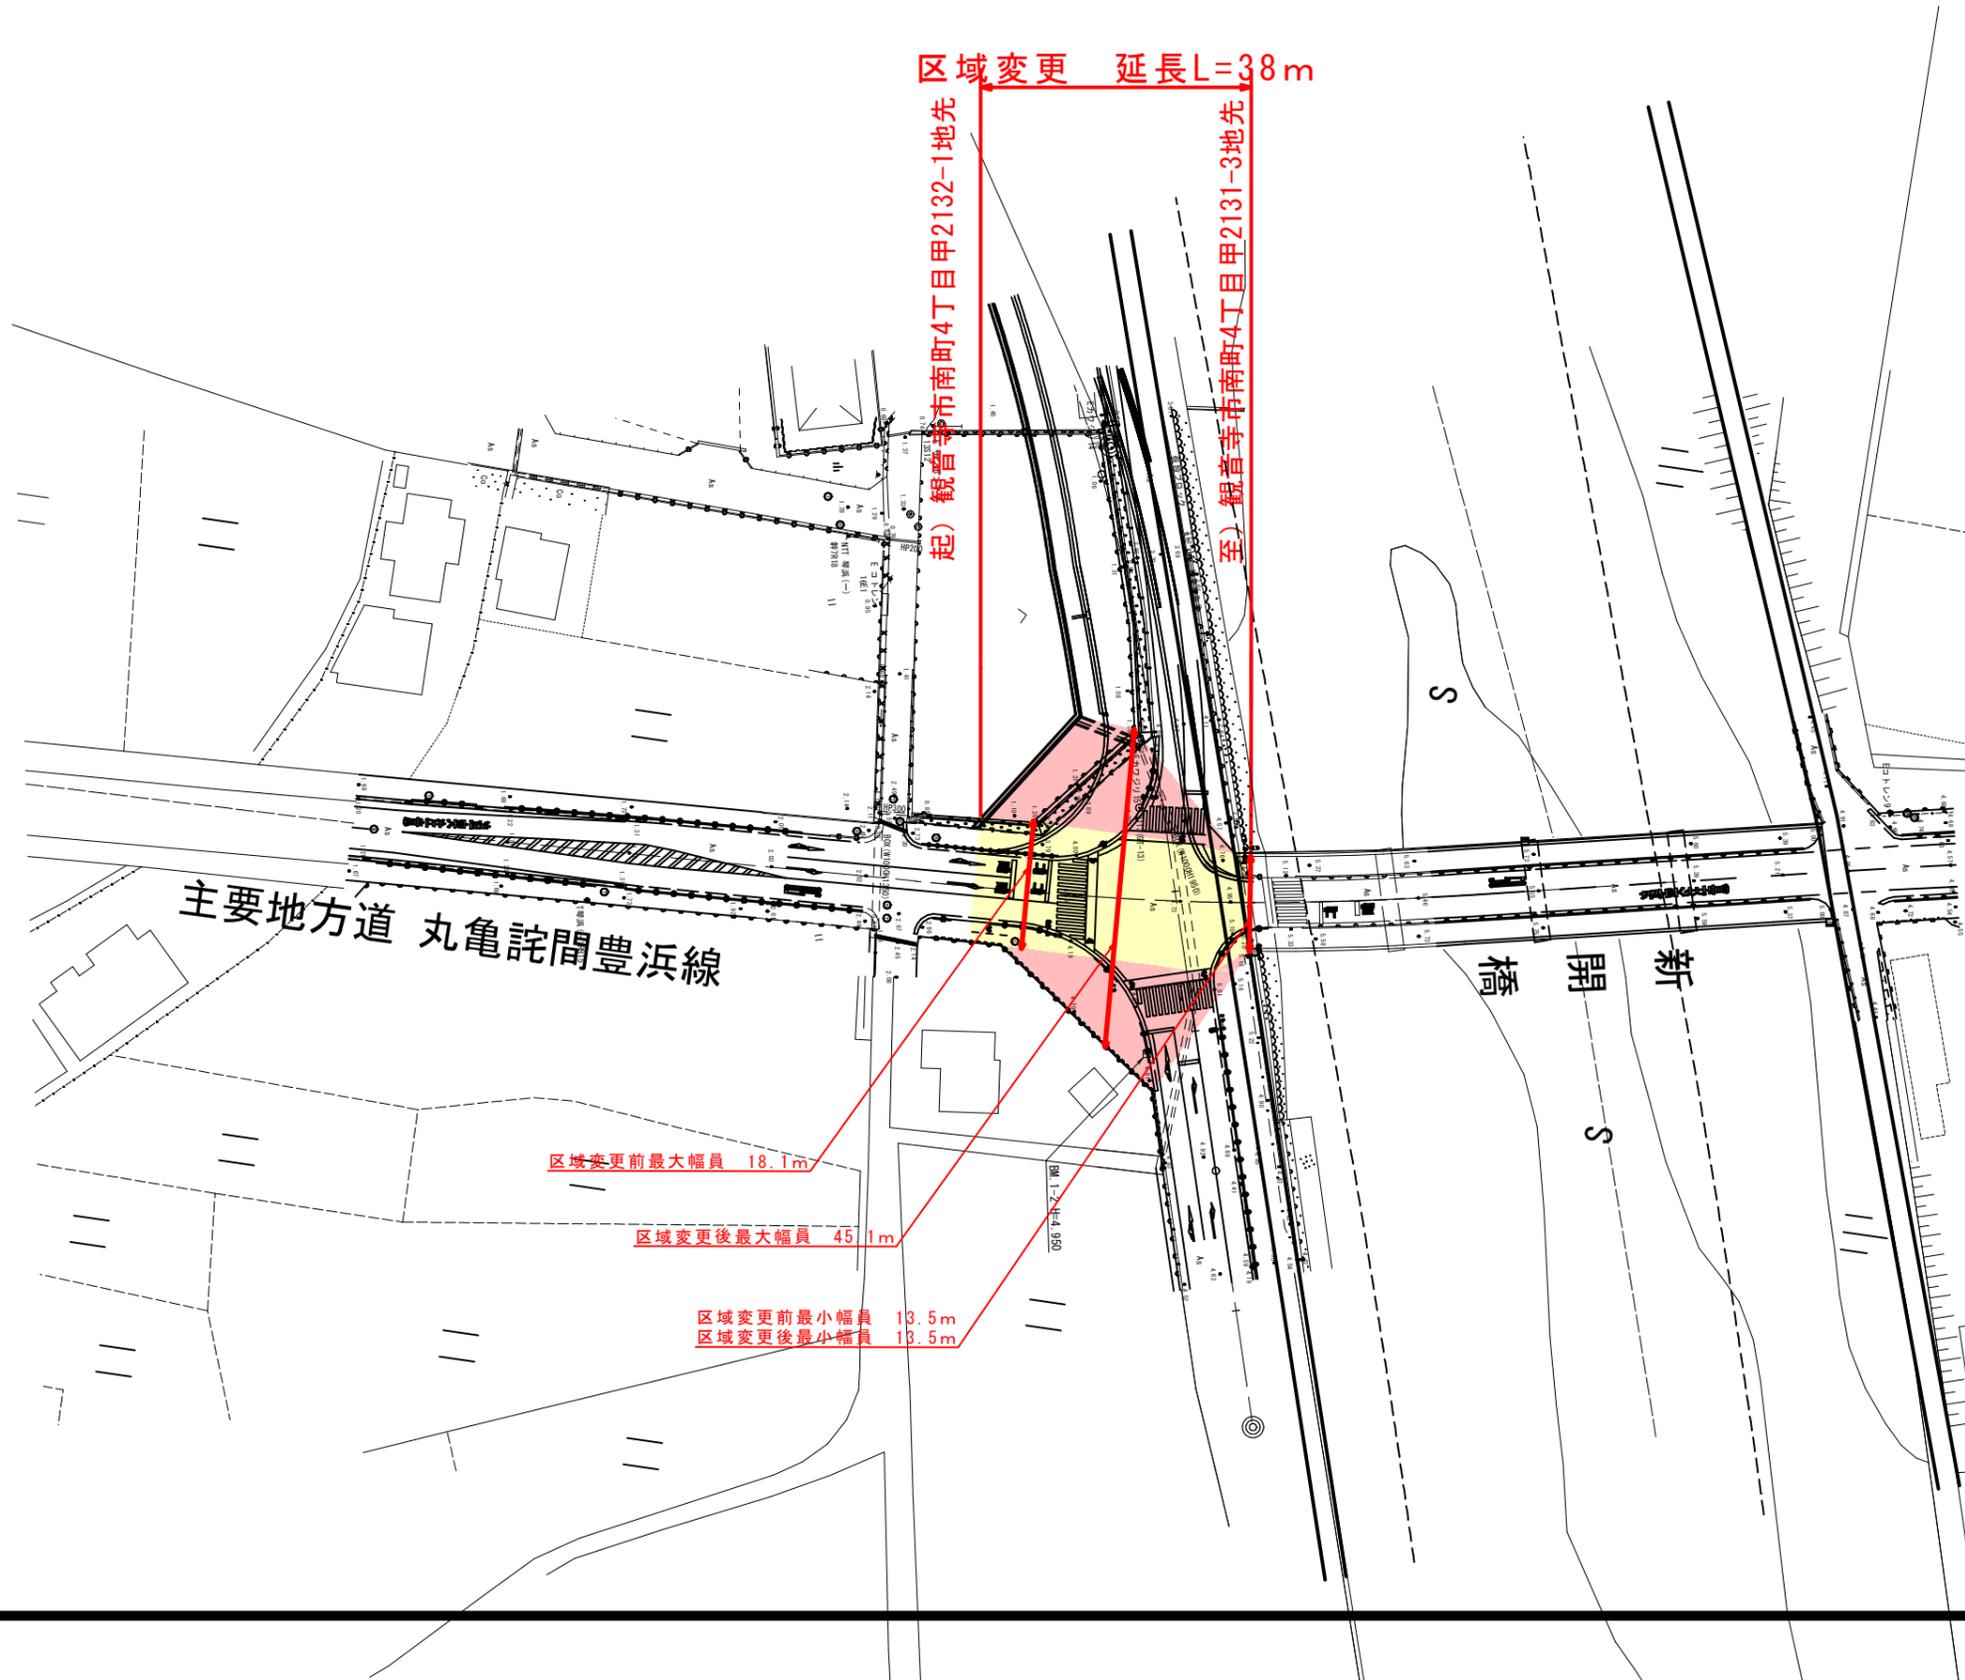

平面図凡例	着色表示
新たに道路の区域になる部分	赤色
既に道路の区域となっている部分	黄色

年度	令和	年度	設計図
路線名	県道丸亀詫間豊浜線		
工事名	都市計画道路柞田川右岸線 道路整備工事		
位置	観音寺市 柞田町		
図面名	平面図		
縮尺	S=1:500	図面番号	1
作成年月日	令和	年	月 日
会社名			
事業者名	香川県西讃土木事務所		