


県道善通寺府中線(一里屋工区)平面図 S = 1 : 500
丸亀市郡家町

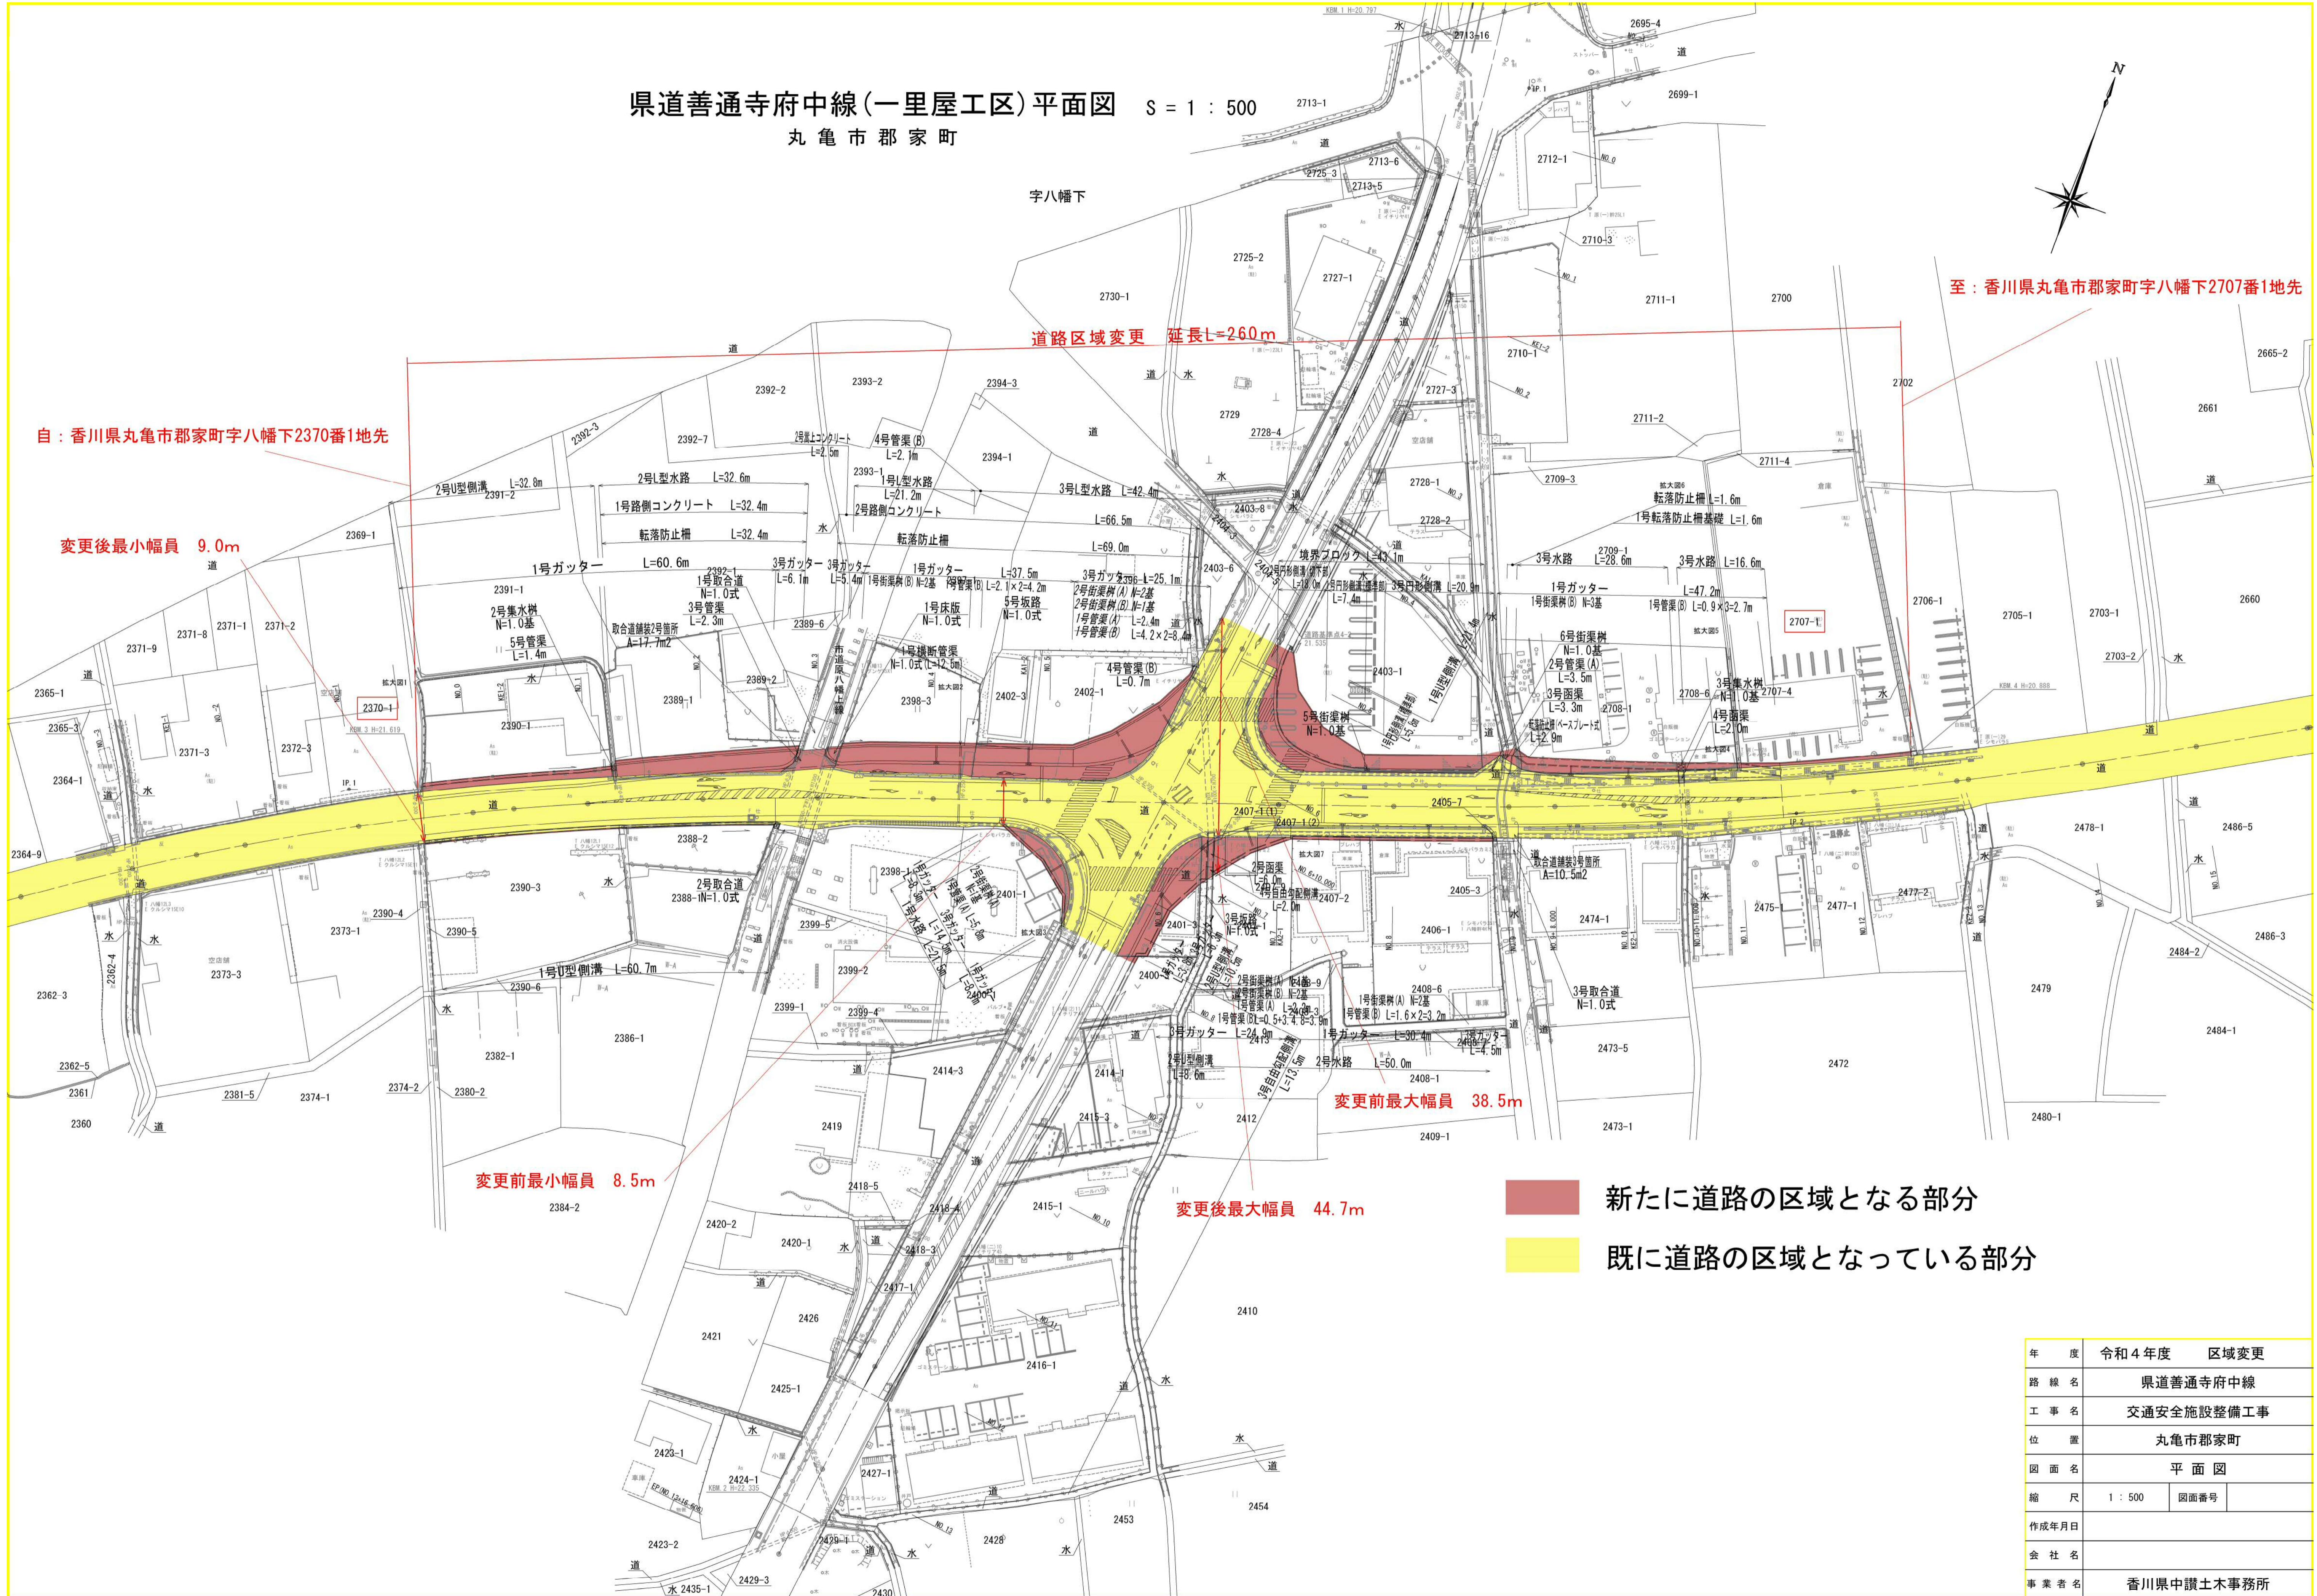

新たに道路の区域となる部分
 既に道路の区域となっている部分

年度	令和4年度	区域変更
路線名	県道善通寺府中線	
工事名	交通安全施設整備工事	
位置	丸亀市郡家町	
図面名	平面図	
縮尺	1 : 500	図面番号
作成年月日		
会社名		
事業者名	香川県中讃土木事務所	