
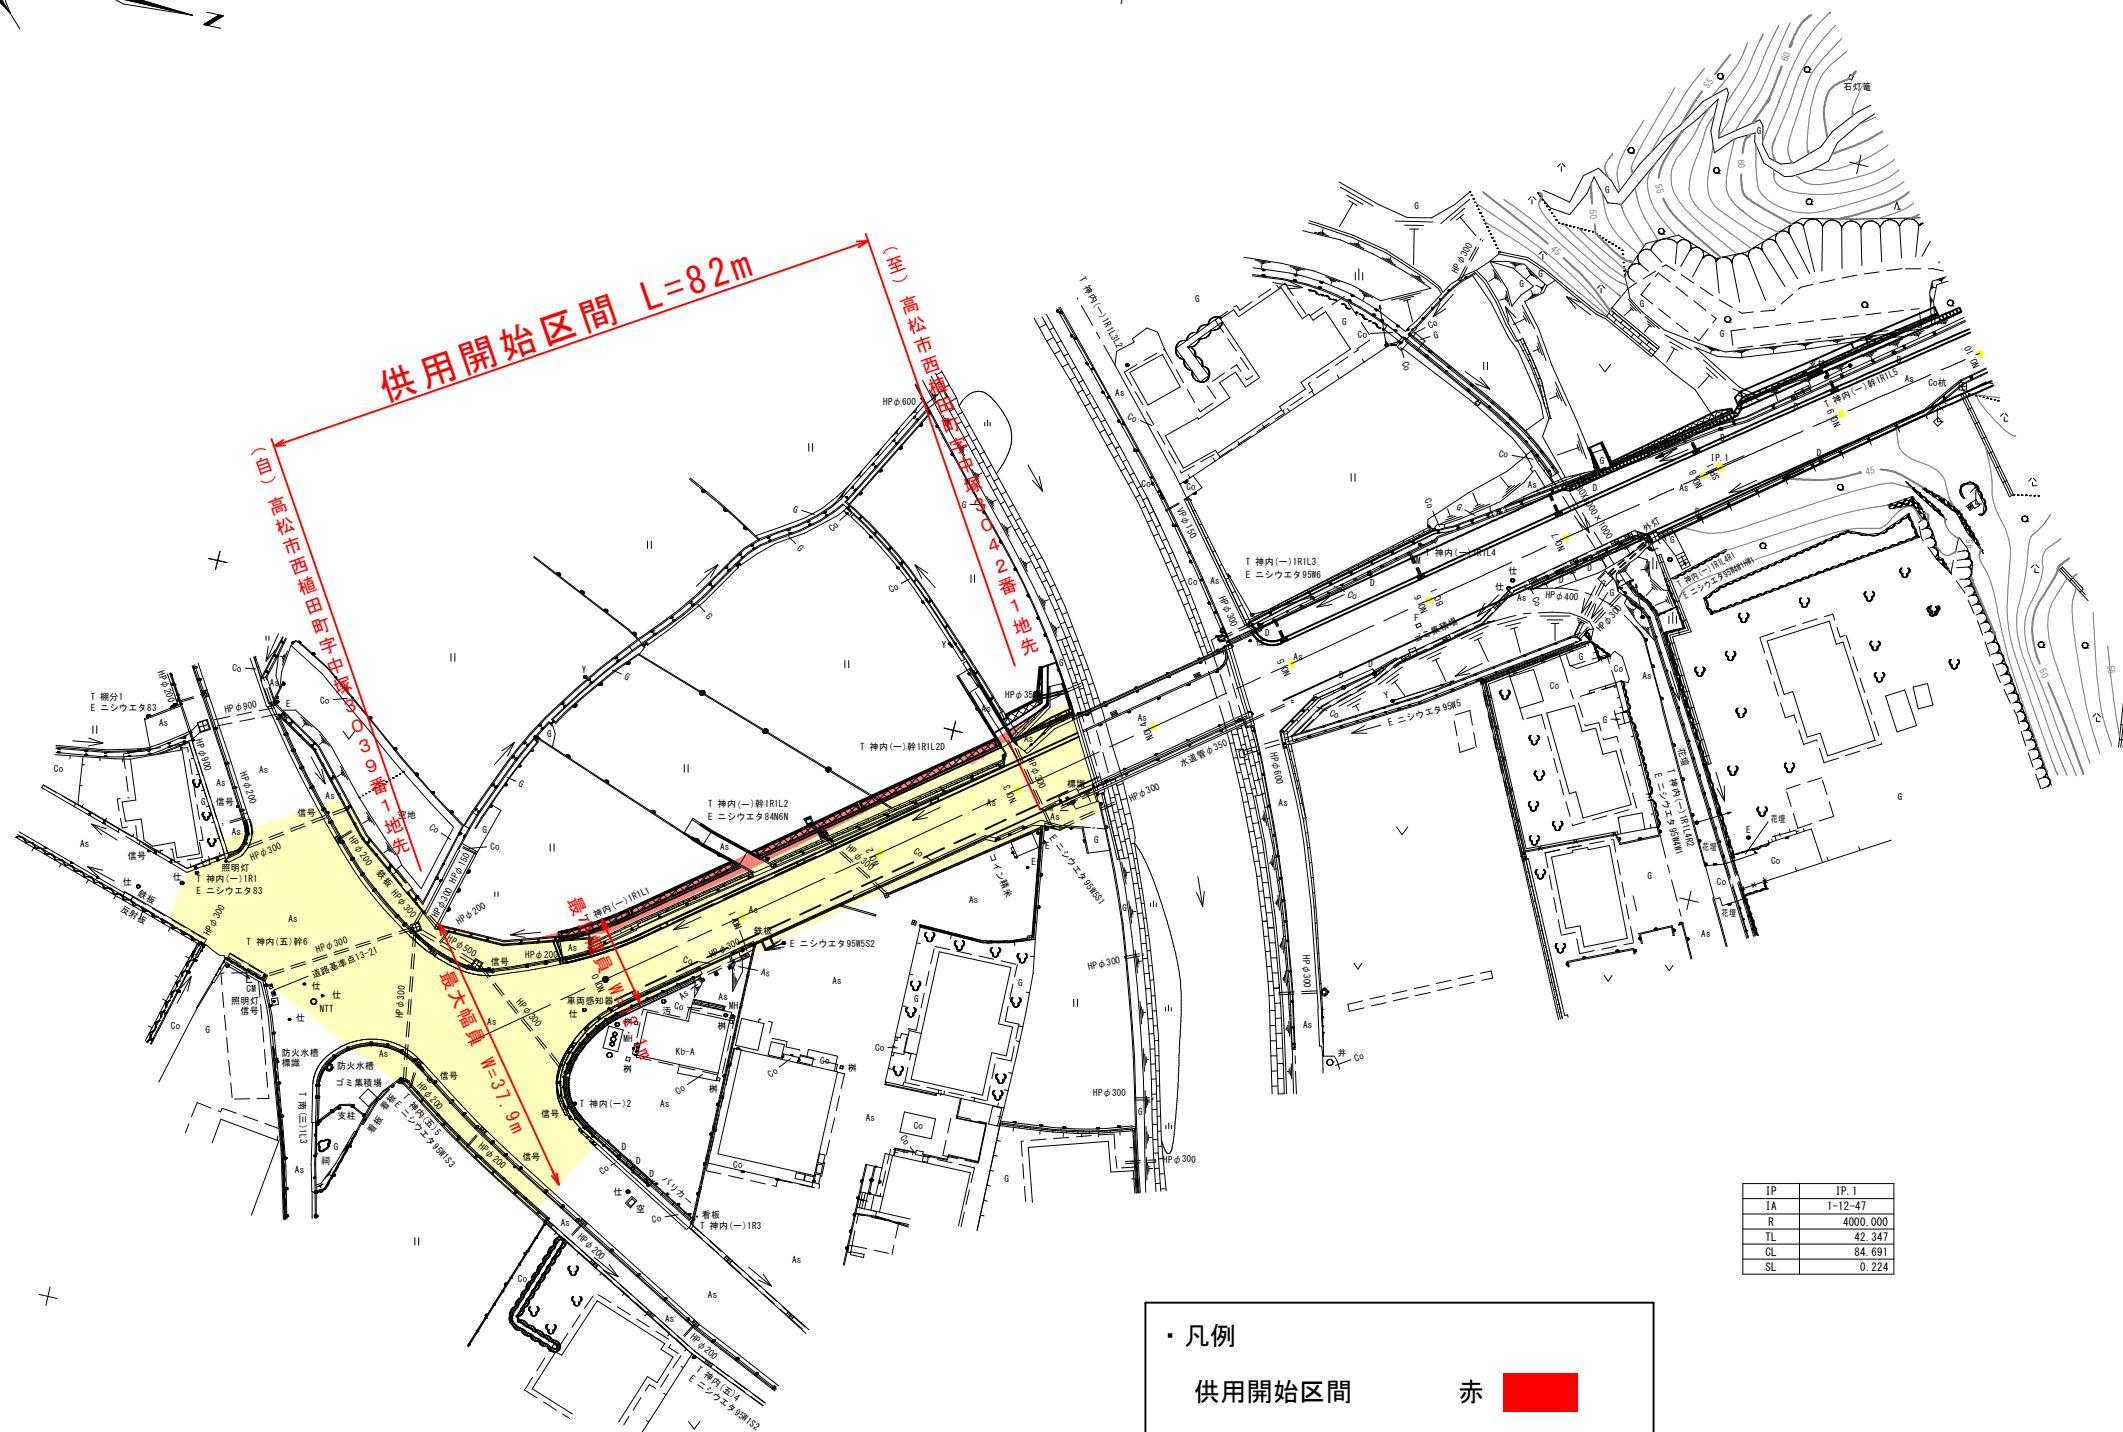


県道 中徳三谷高松線 平面図

S=1:1000

所在：高松市西植田町地内

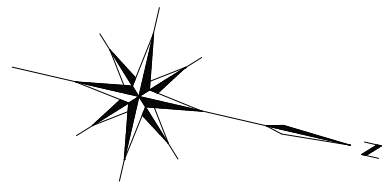

IP	IP.1
IA	1-12-47
R	4000.000
IL	42.347
CL	84.691
SL	0.224

・凡例

供用開始区間	赤	<span style="display:inline-block; width:15px; height:15px; background-color:red;"></span>
既供用済区間	黄	<span style="display:inline-block; width:15px; height:15px; background-color:yellow;"></span>

年度	
路線名	県道中徳三谷高松線
工事名	
位置	高松市西植田町
図面名	平面図
縮尺	國中記載 図面番号
作成年月日	
会社名	
事業者名	香川県高松土木事務所