


# 県道込野観音寺線 平面図

S:1:500

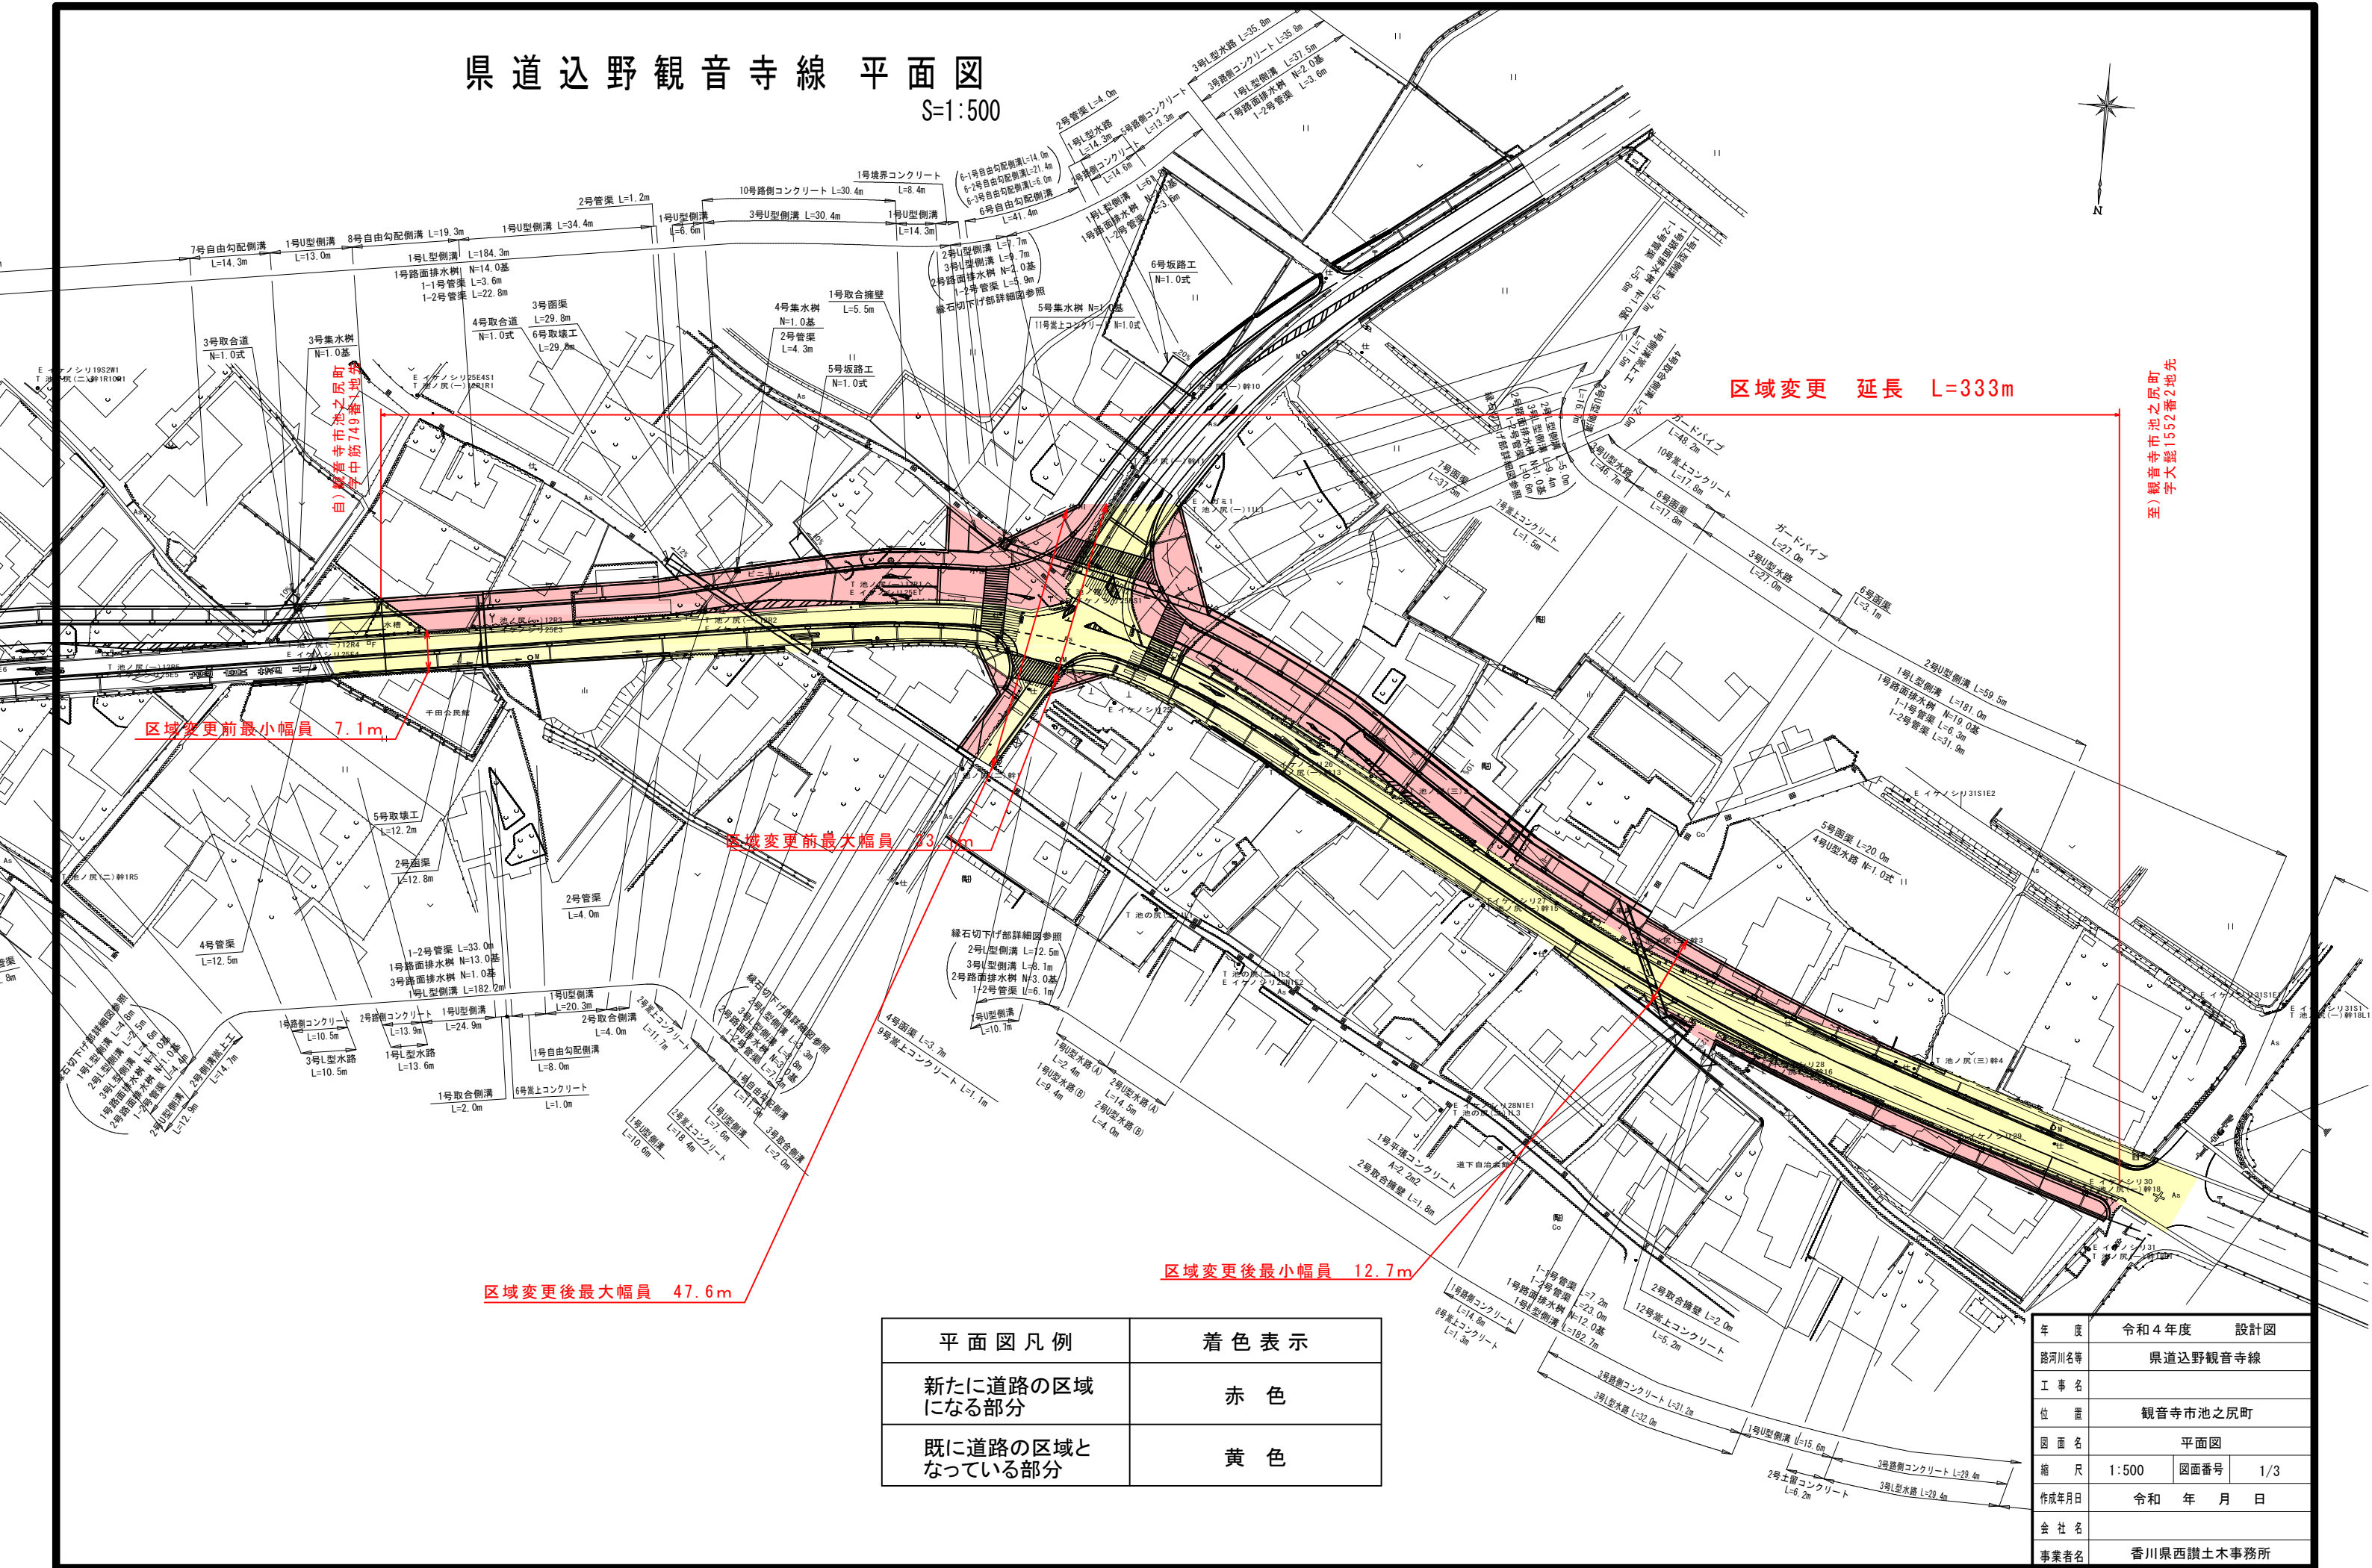

区域変更 延長 L=333m

区域変更前最小幅員 7.1m

区域変更前最大幅員 23.5m

区域変更後最大幅員 47.6m

至) 観音寺市池之尻町  
宇大証1552番2地先

平面図凡例	着色表示
新たに道路の区域になる部分	赤色
既に道路の区域となっている部分	黄色

年度	令和4年度	設計図
路河川名等	県道込野観音寺線	
工事名		
位置	観音寺市池之尻町	
図面名	平面図	
縮尺	1:500	図面番号 1/3
作成年月日	令和 年 月 日	
会社名		
事業者名	香川県西讃土木事務所	