
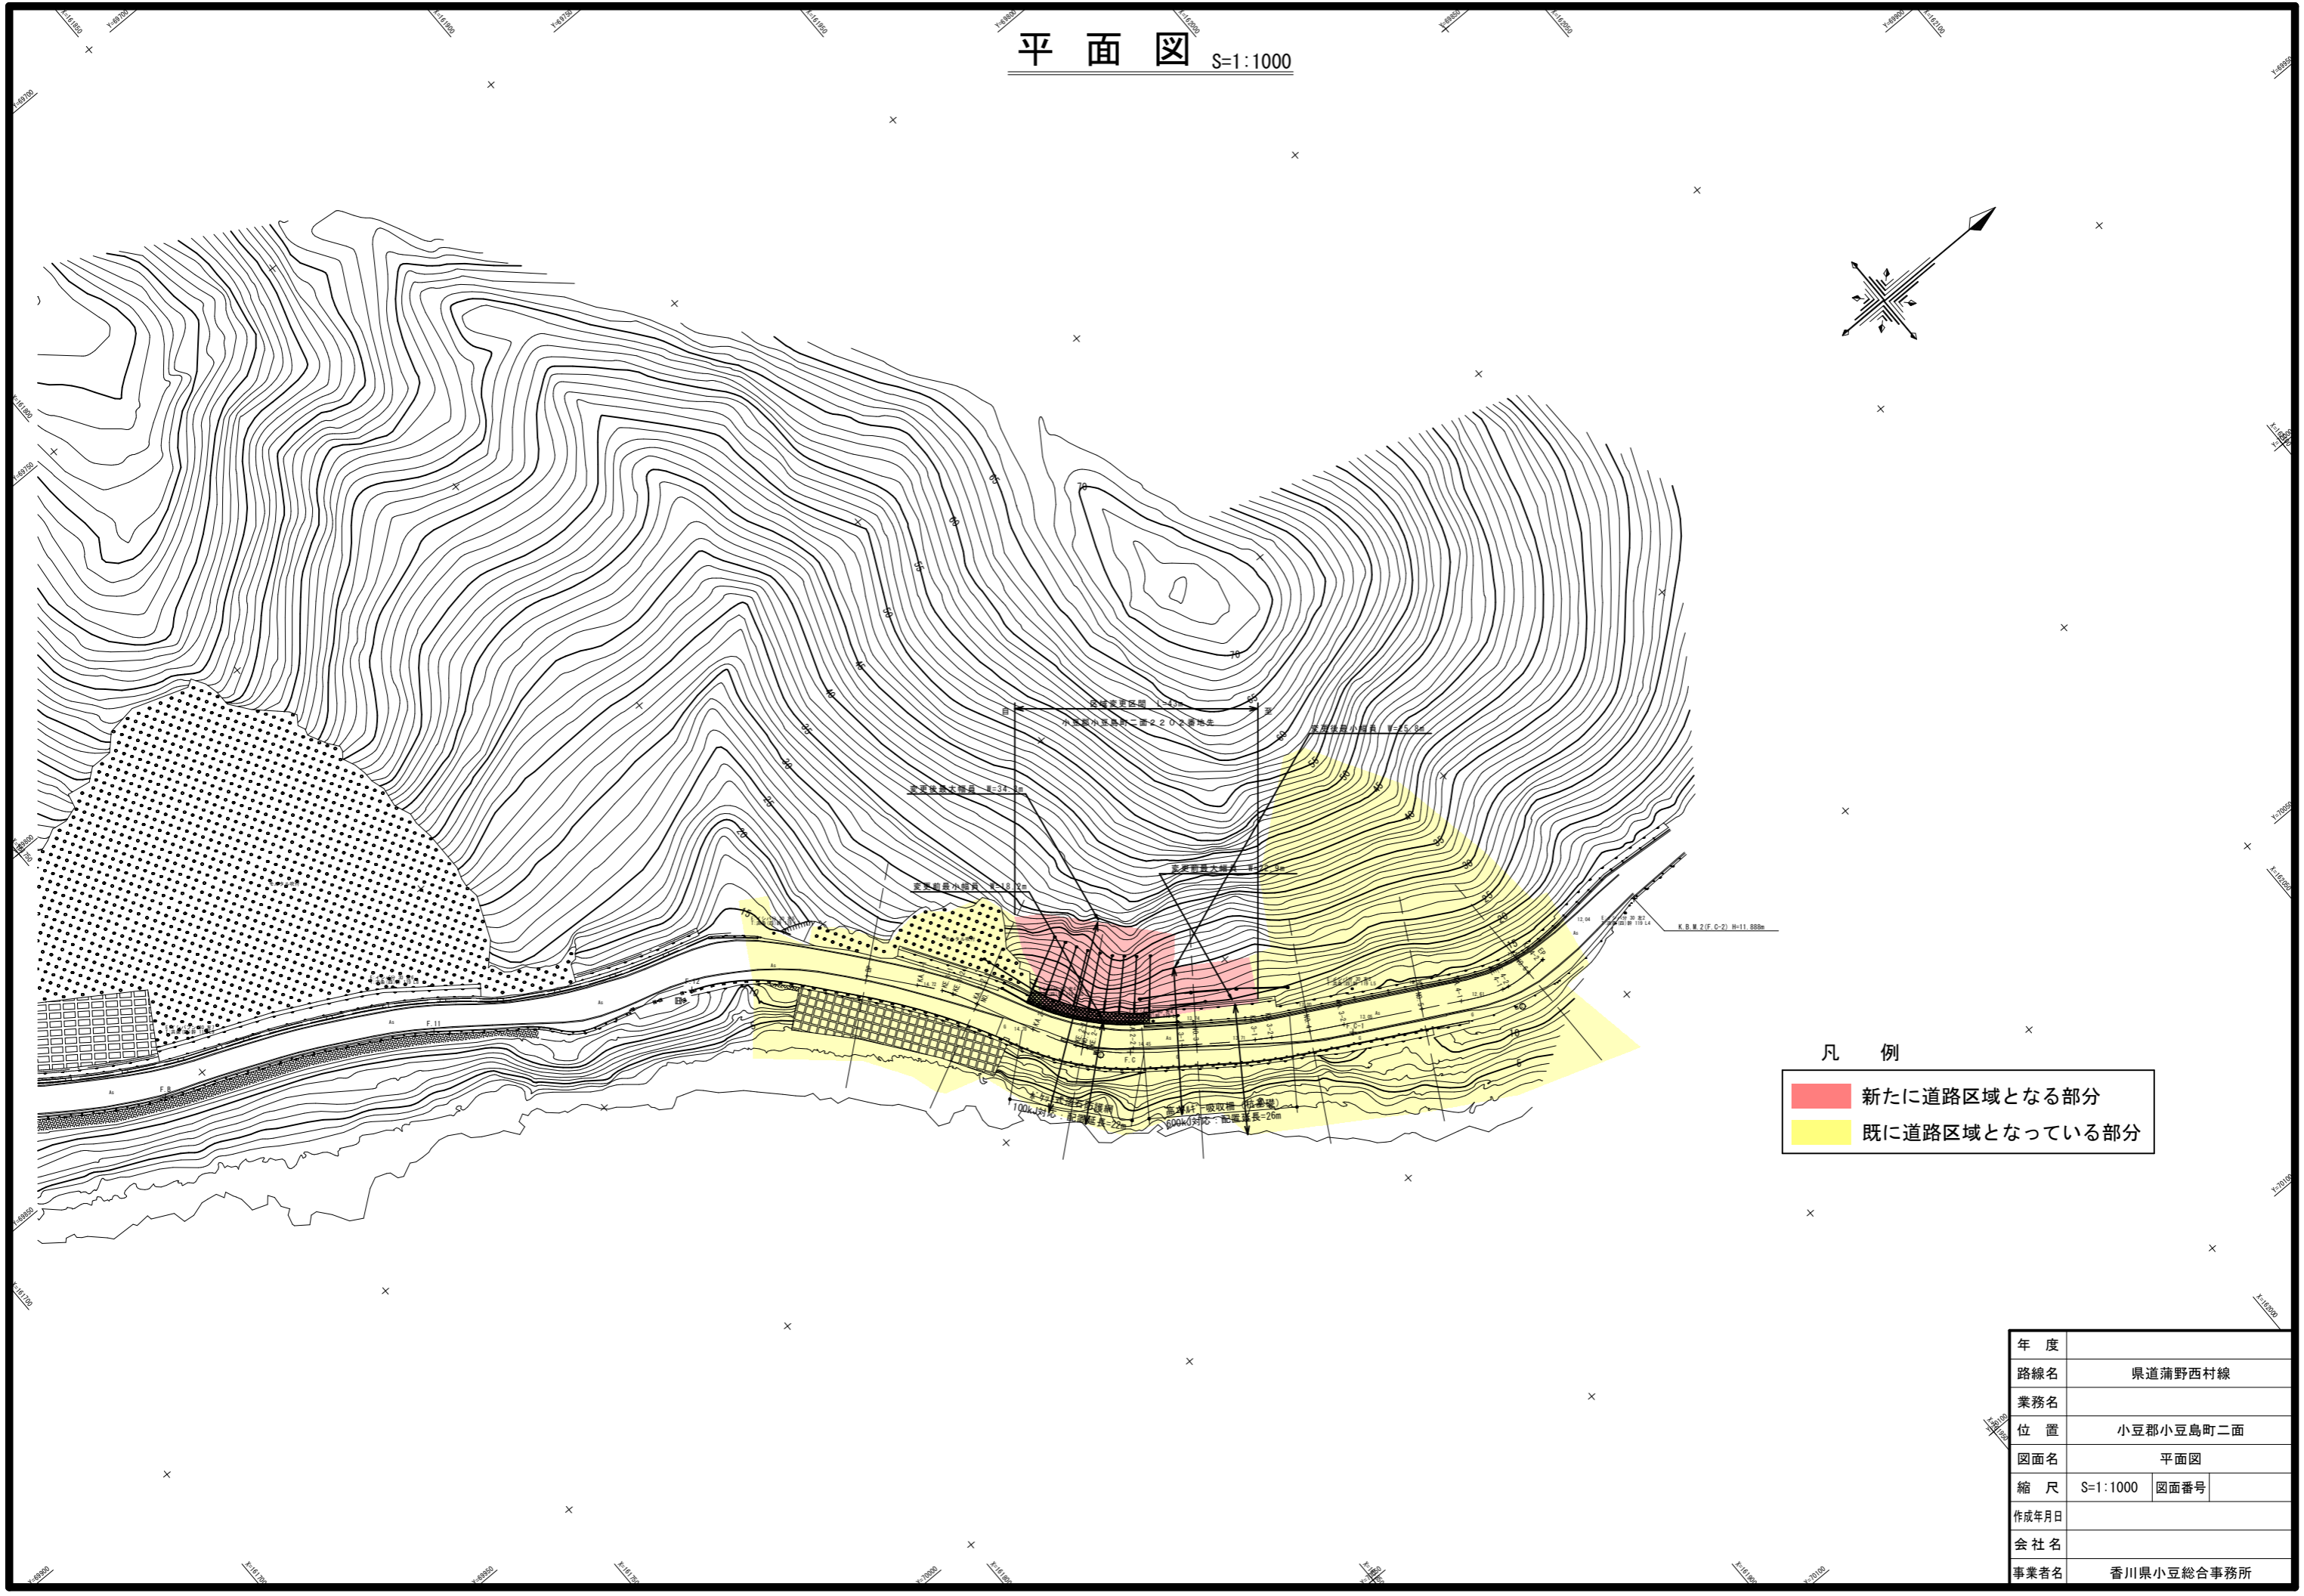


平面図 S=1:1000

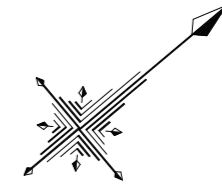

凡例

	新たに道路区域となる部分
	既に道路区域となっている部分

年度	
路線名	県道蒲野西村線
業務名	
位置	小豆郡小豆島町二面
図面名	平面図
縮尺	S=1:1000 図面番号
作成年月	
会社名	
事業者名	香川県小豆総合事務所