

平面図

S=1/1000


供用開始 延長L=99m

最小幅員W=7.5m

最大幅員W=18.9m

起点：高松市塩江町安原下第2号
字高橋1917番3地先

終点：高松市塩江町安原下第2号
字高橋1917番3地先

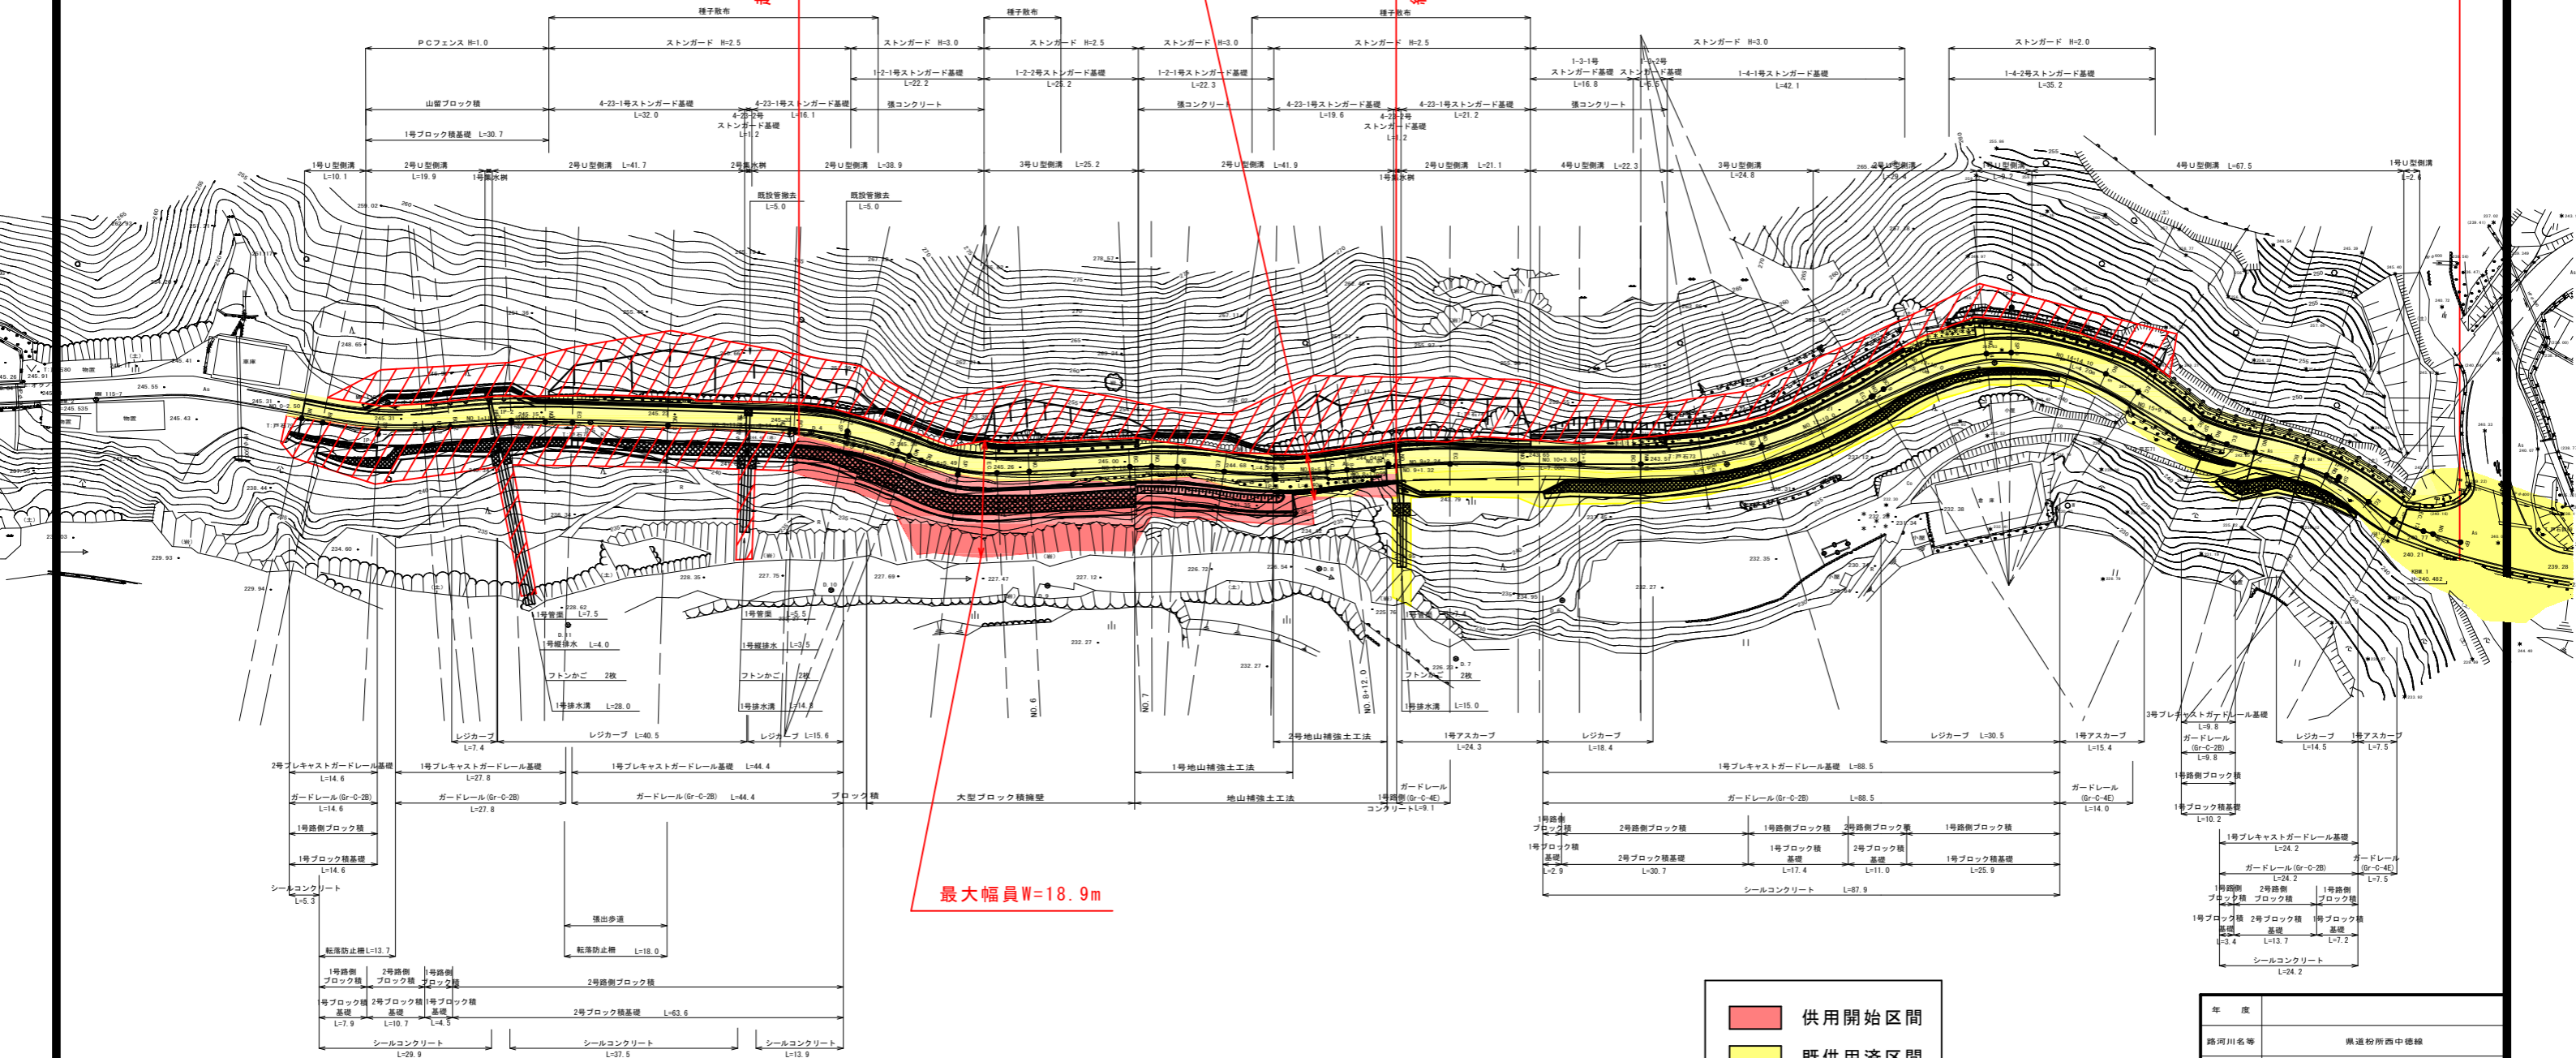

※側溝部の色
青色は正規幅員部分 赤色は路肩の中に側溝の一部が含まれる部分

| | |
|-------|-------------------|
| 年度 | |
| 路河川名等 | 県道粉所西中徳線 |
| 工事名 | |
| 位置 | 香川県高松市塩江町安原第2号 |
| 図面名 | 平面図 |
| 縮尺 | S=1/1000 図面番号 1 / |
| 作成年月日 | |
| 会社名 | |
| 事業者名 | 香川県高松土木事務所 |