


平面图(1) S=1:500

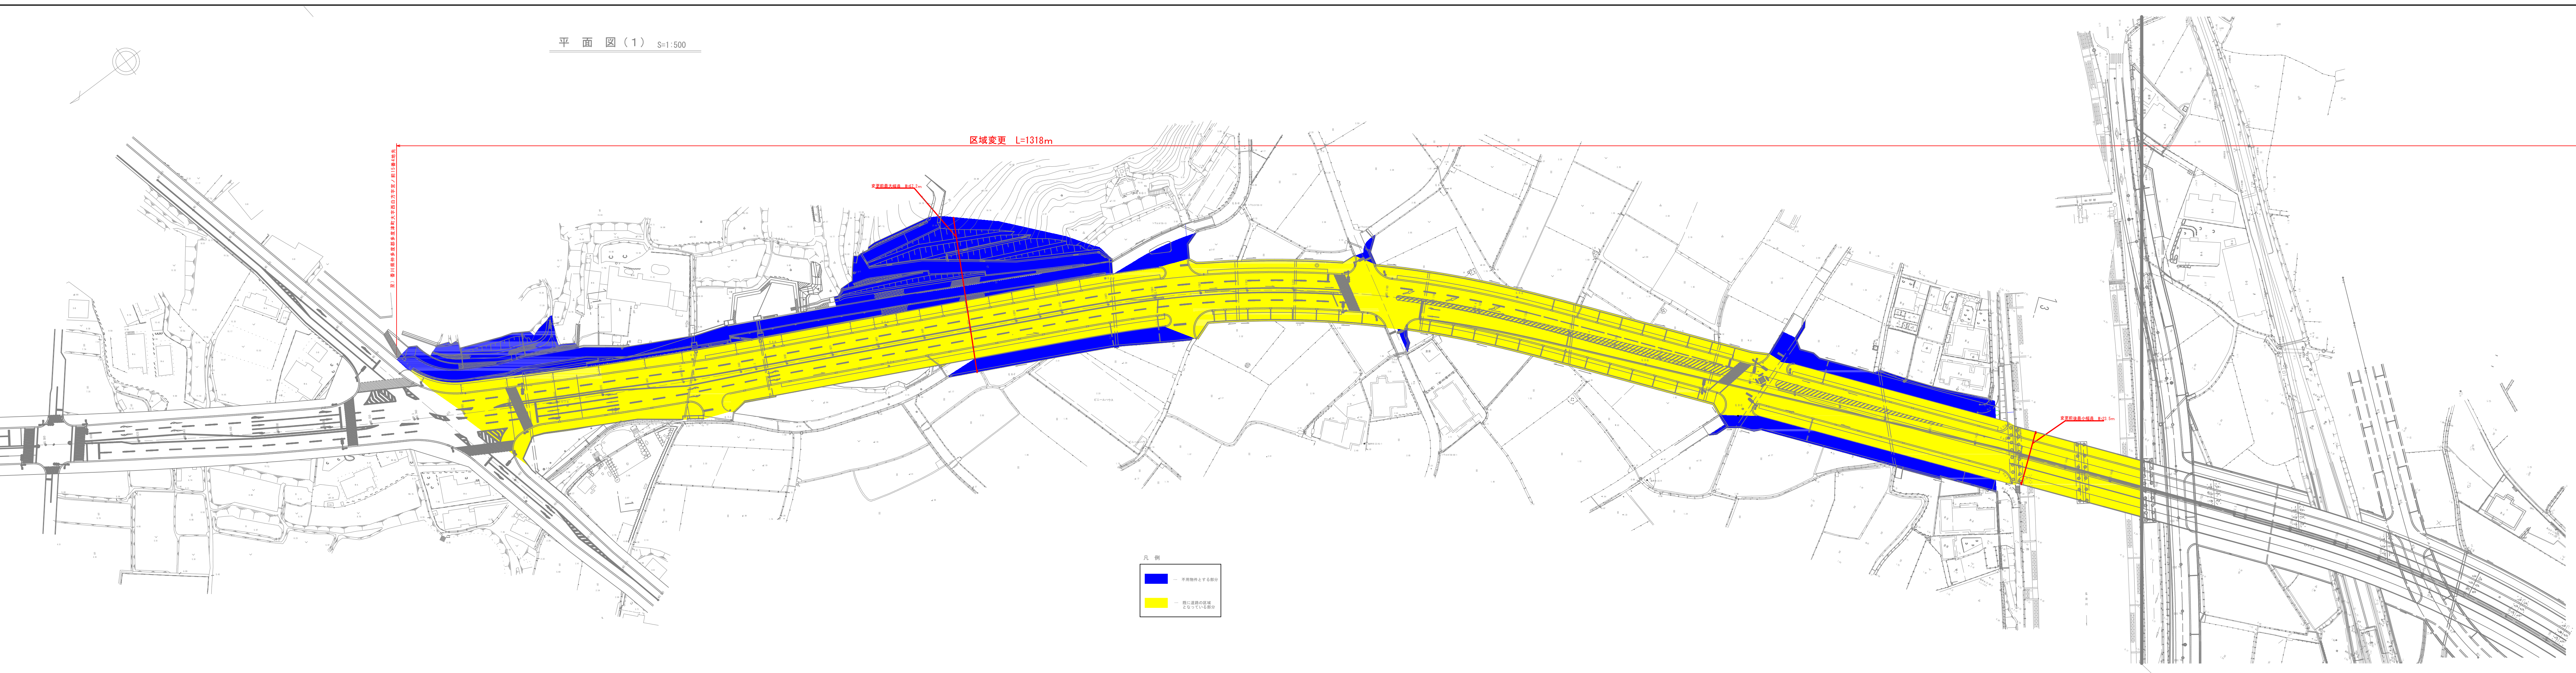

凡例

- 不用物件とする部分
- 既に道路の区域となっている部分

年度	令和 5 年度 区域変更
路線名	国道丸根町線(多度津工区)
工事名	多度津部 多度津町
図面名	平面图(1)
縮尺	S=1:500 図面番号 /
作成年月日	
会社名	香川県中興土木事務所