


平面図 S=1:500
(4)

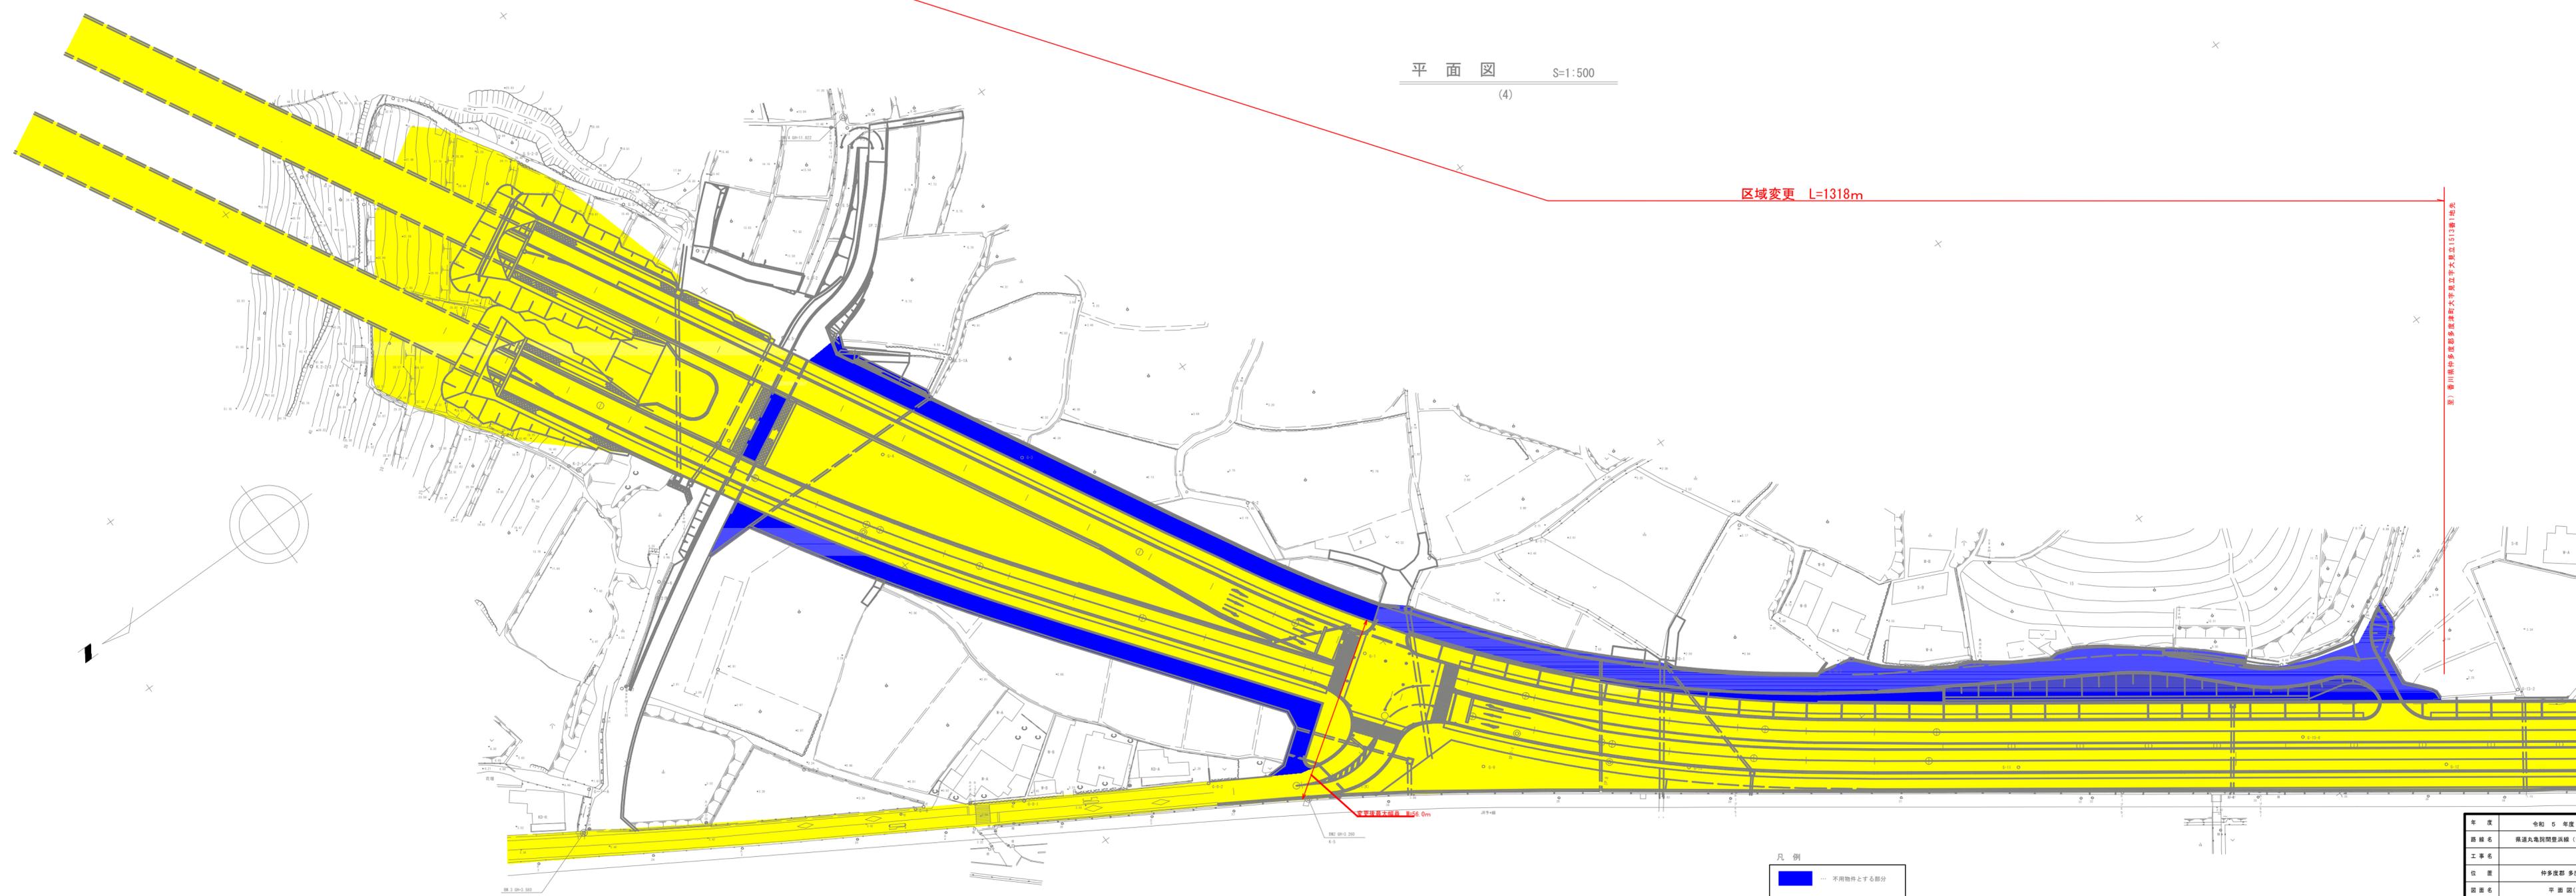

区域変更 L=1318m

電線杆位置変更 長さ56.0m

凡例

	--- 不用物件とする部分
	--- 既に道路の区域となっている部分

年度	令和 5 年度	区域変更
路線名	県道大亀岡豊洲線(多度津西工区)	
工事名	仲多度郡 多度津町	
位置	仲多度郡 多度津町	
図面名	平面図(4)	
縮尺	S=1:500	図面番号 /
作成年月日		
会社名	香川県中環土木事務所	

至) 香川県仲多度郡多度津町大字島立1513番1地先