



国道193号 平面図

S=1:500

・凡例	
新たに道路の区域となる部分	赤
既に道路の区域となっている部分	黄

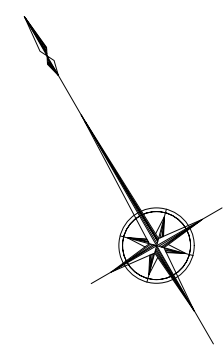

区域変更 L=161m

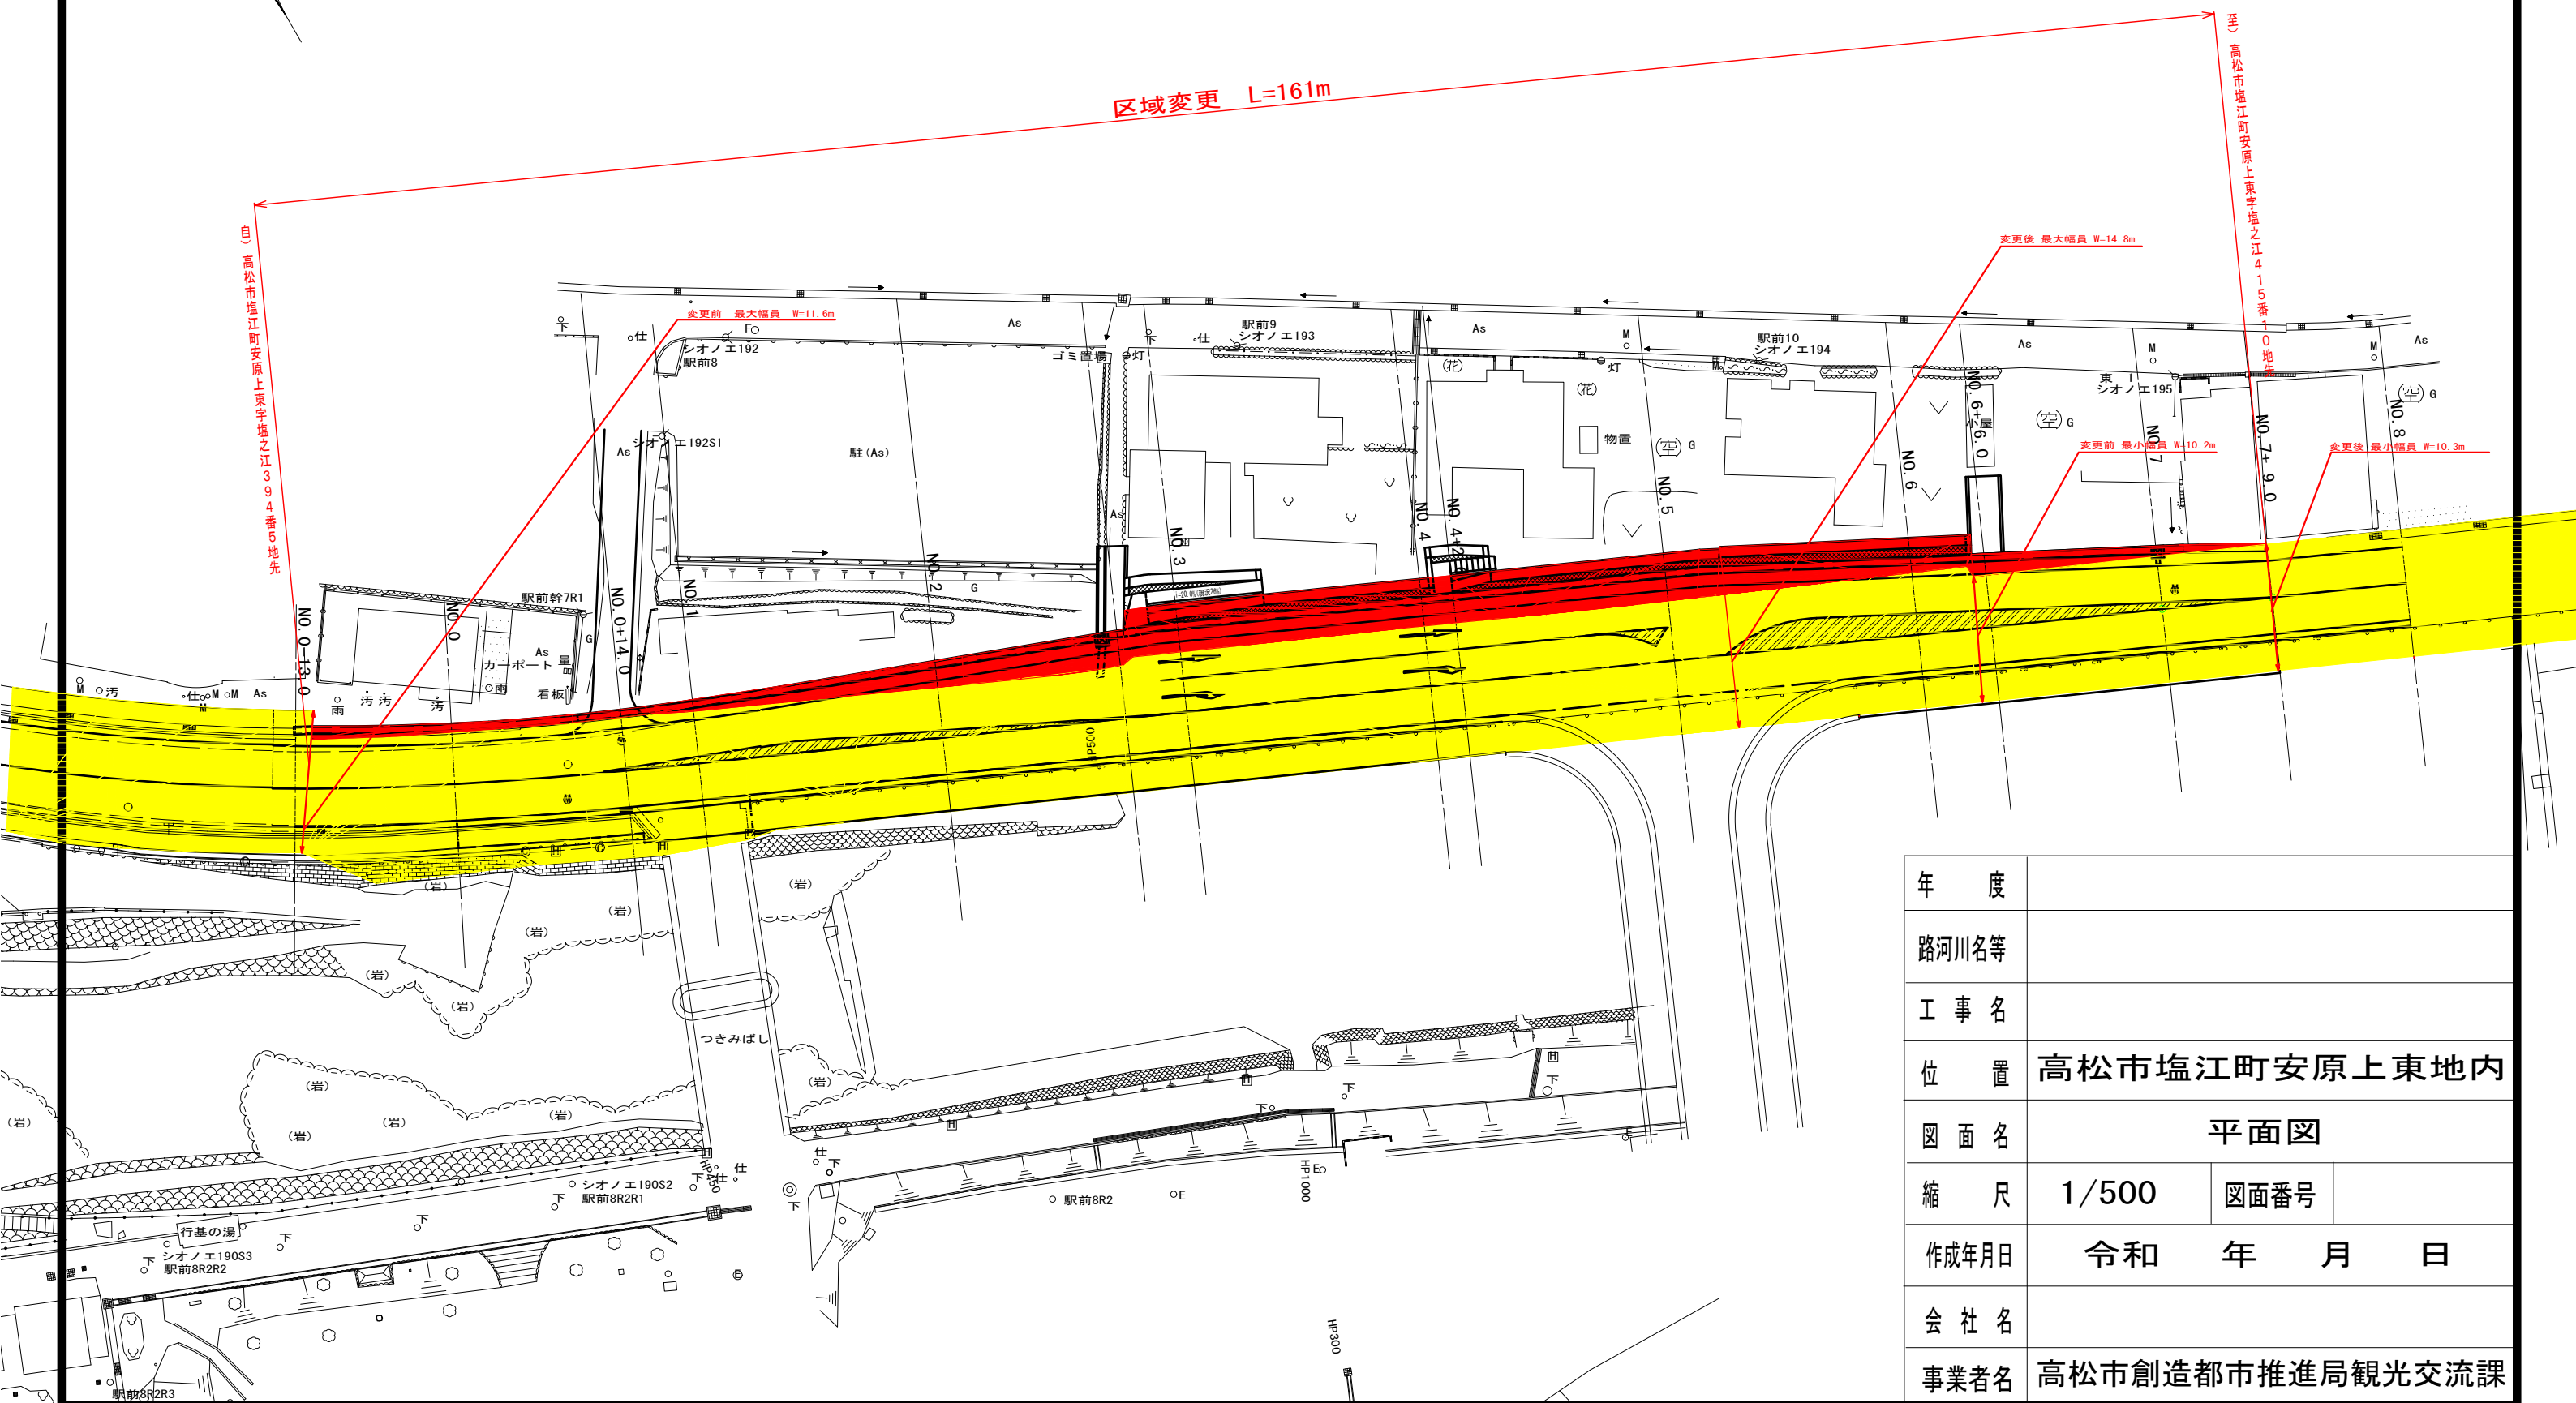

年度	
路河川名等	
工事名	
位置	高松市塩江町安原上東地内
図面名	平面図
縮尺	1/500
作成年月日	令和 年 月 日
会社名	
事業者名	高松市創造都市推進局観光交流課