


平面図 S=1:1000

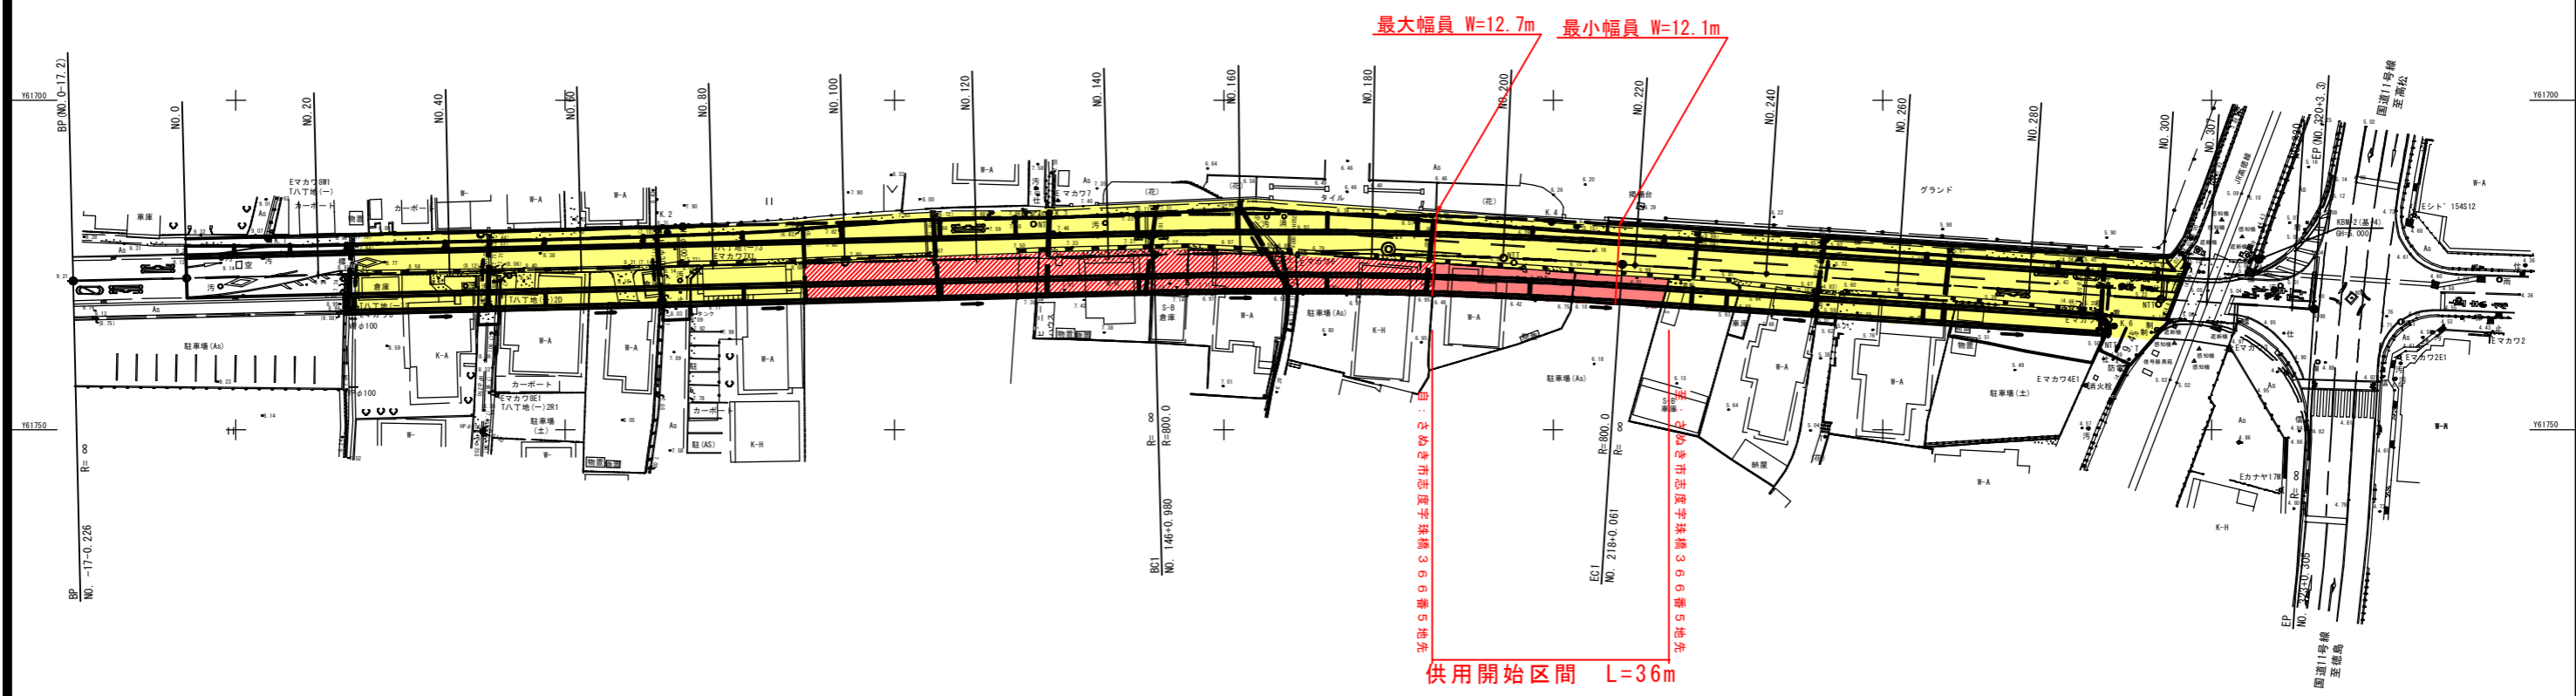

供用開始区間	
既供用済区間	
未供用区間	

IP NO	BP
IA	
R	
TL	
CL	
SL	
Si	
BC	-17.226
EC	-17.226
X	14625.259
Y	61727.418

IP NO	IP.1 (R)
IA	S-05-27
R	800.000
TL	35.564
CL	71.081
SL	0.795
Si	199.770
BC	146.980
EC	218.061
X	146724.970
Y	61722.587

IP NO	EP
IA	
R	
TL	
CL	
SL	
Si	
BC	323.305
EC	323.305
X	146865.484
Y	61731.686

点名	X	Y
基-1	146245.348	61363.370
基-2	146230.786	61694.785
基-3	146507.112	61720.225
基-4	146857.083	61724.186
K.1	146554.774	61720.912
K.2	146615.484	61720.049
K.3	146673.420	61717.083
K.4	146749.724	61718.510
K.5	146791.327	61721.202
K.6	146835.125	61734.243

与点 電子基準点 香川大川
世界測地系 X=139387.642 Y=68336.211
与点 電子基準点 土庄
世界測地系 X=164186.657 Y=62091.485

年度	供用開始
路河川名等	県道大田上町志度線
工事名	交通安全施設整備工事
位置	さぬき市志度
図面名	平面図
縮尺	S=1:1000 図面番号
作成年月日	
会社名	
事業者名	香川県長尾土木事務所

※ 施工時には、道路横断管渠について地権者及び水利関係者に利用状況、復旧方法等を確認すること。