

計画平面図 S=1:1,000


さぬき市 前山

区域変更区間L=160m

最小 最大
 (変更前) W=18.2~76.0m
 (変更後) W=24.1~76.4m

(由) さぬき市前山字通谷2572番3地先

(至) さぬき市前山字通谷2573番3地先

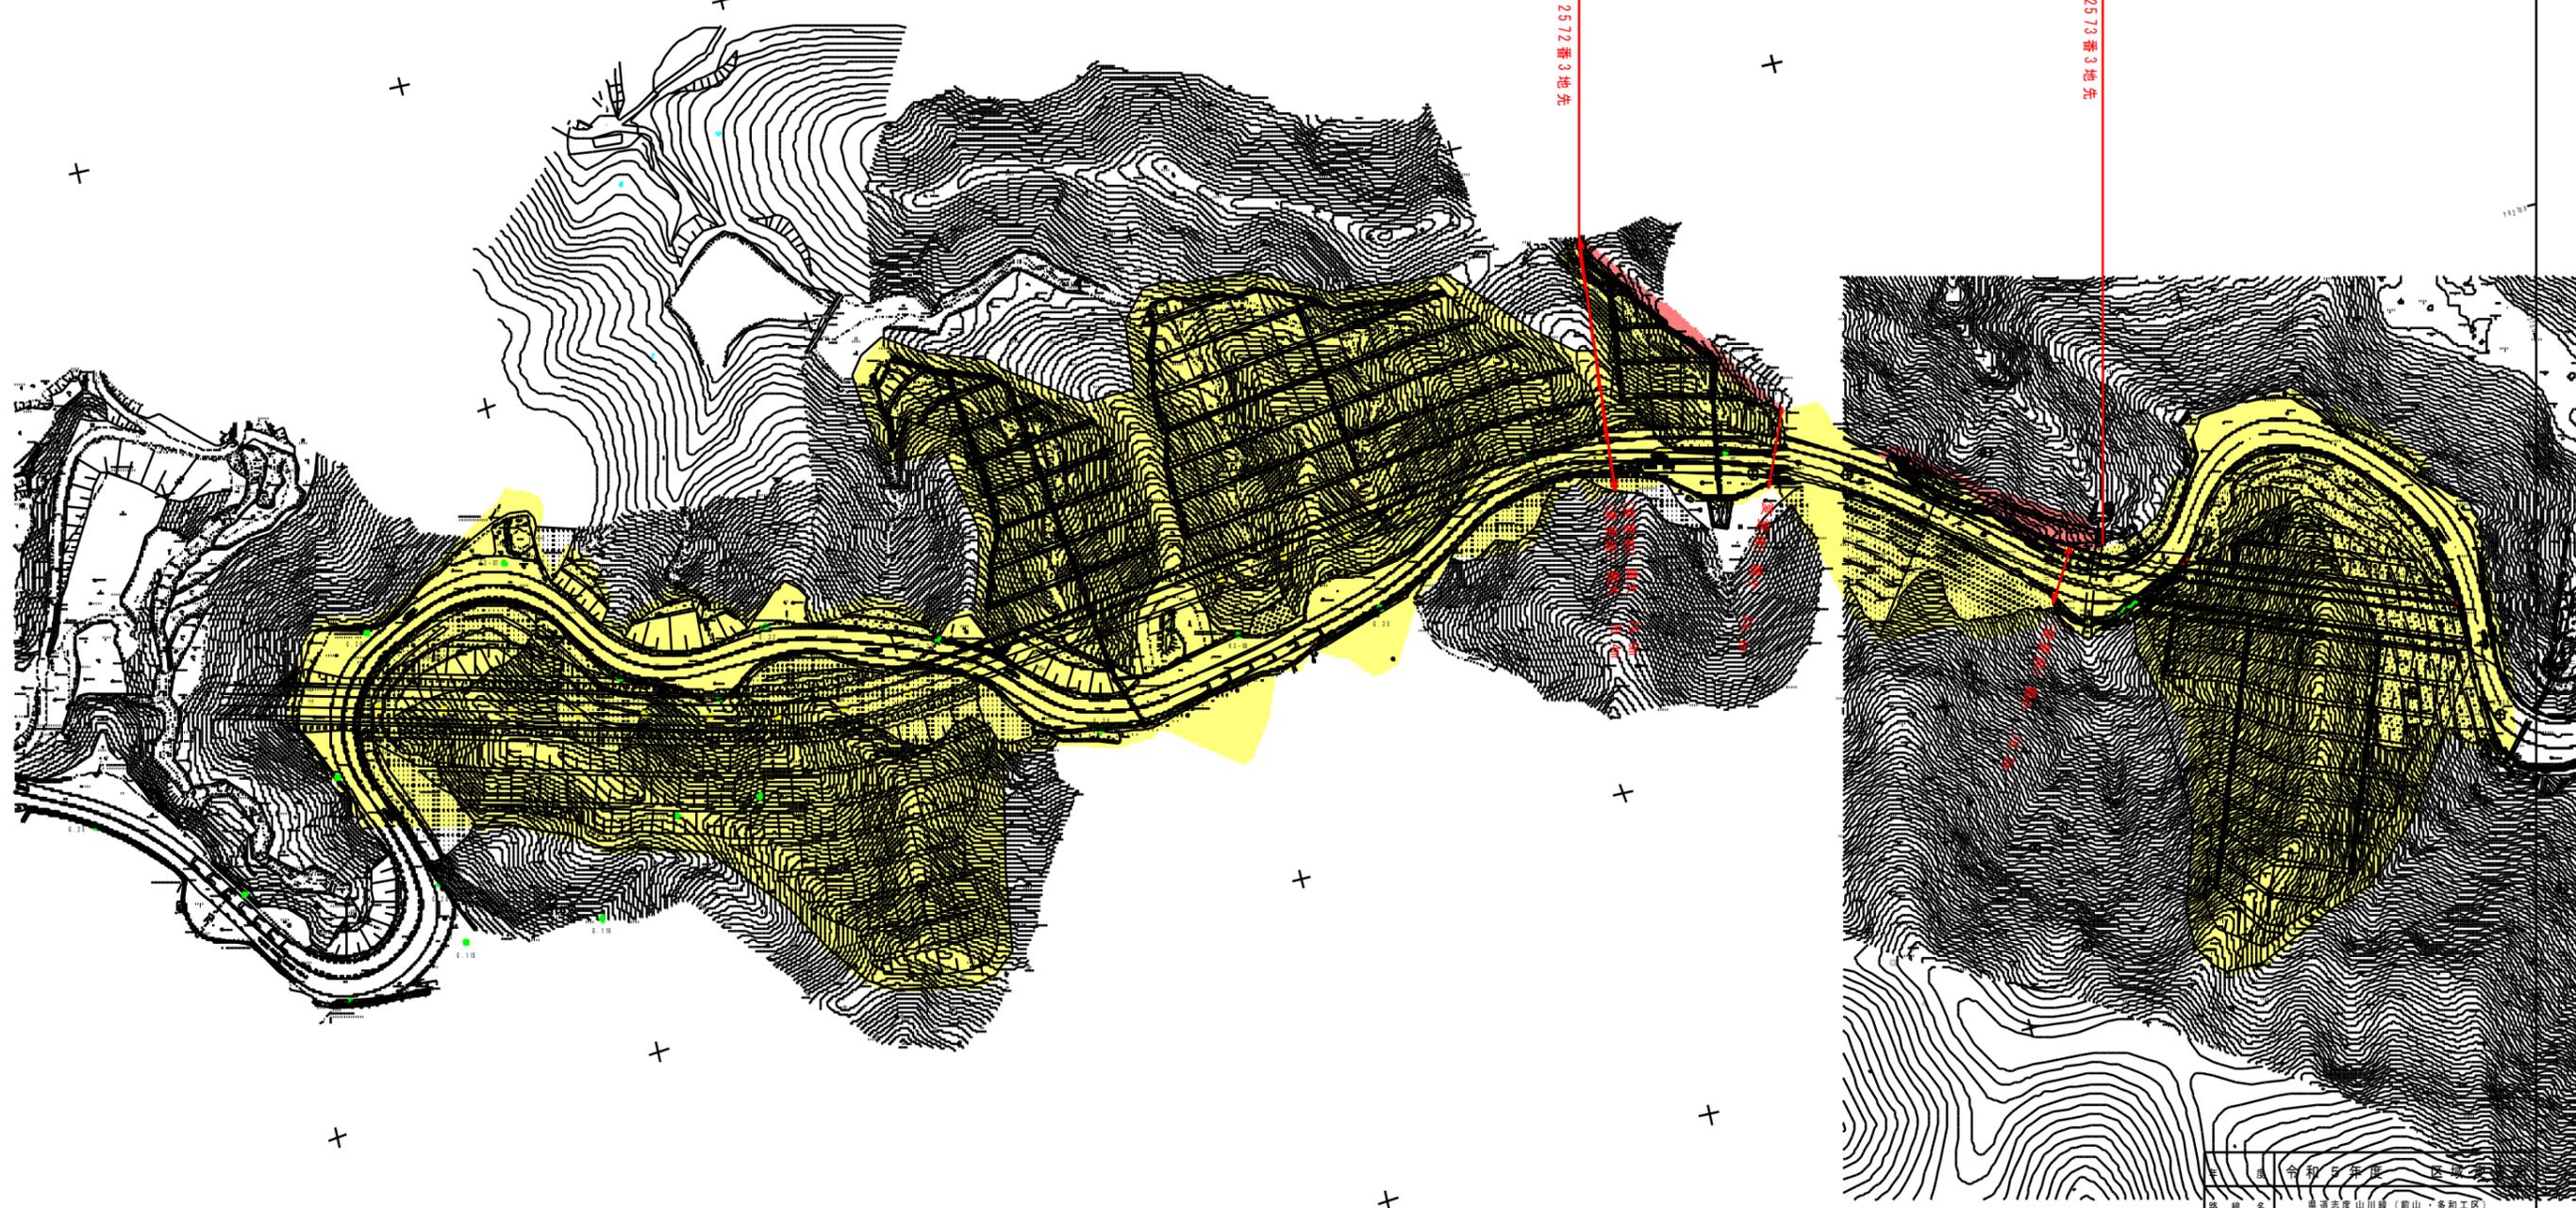

区域変更区間	
新たに道路の区域となる部分	
既に道路の区域となっている部分	

図名	令和5年度 区域変更	
路線名	県道志度山川線(前山・多和工区)	
工事名		
位置	さぬき市 前山	
図面名	計画平面図	
縮尺	S=1:1,000	図面番号
作成年月日	令和5年 月 日	
会社名		
事業者名	香川県長尾土木事務所	