




# 県道塩江屋島西線平面図

S=1:1000

区域変更 L=44m

(自) 高松市亀田南町字上沖156番1地先

(至) 高松市亀田南町字上沖156番9地先

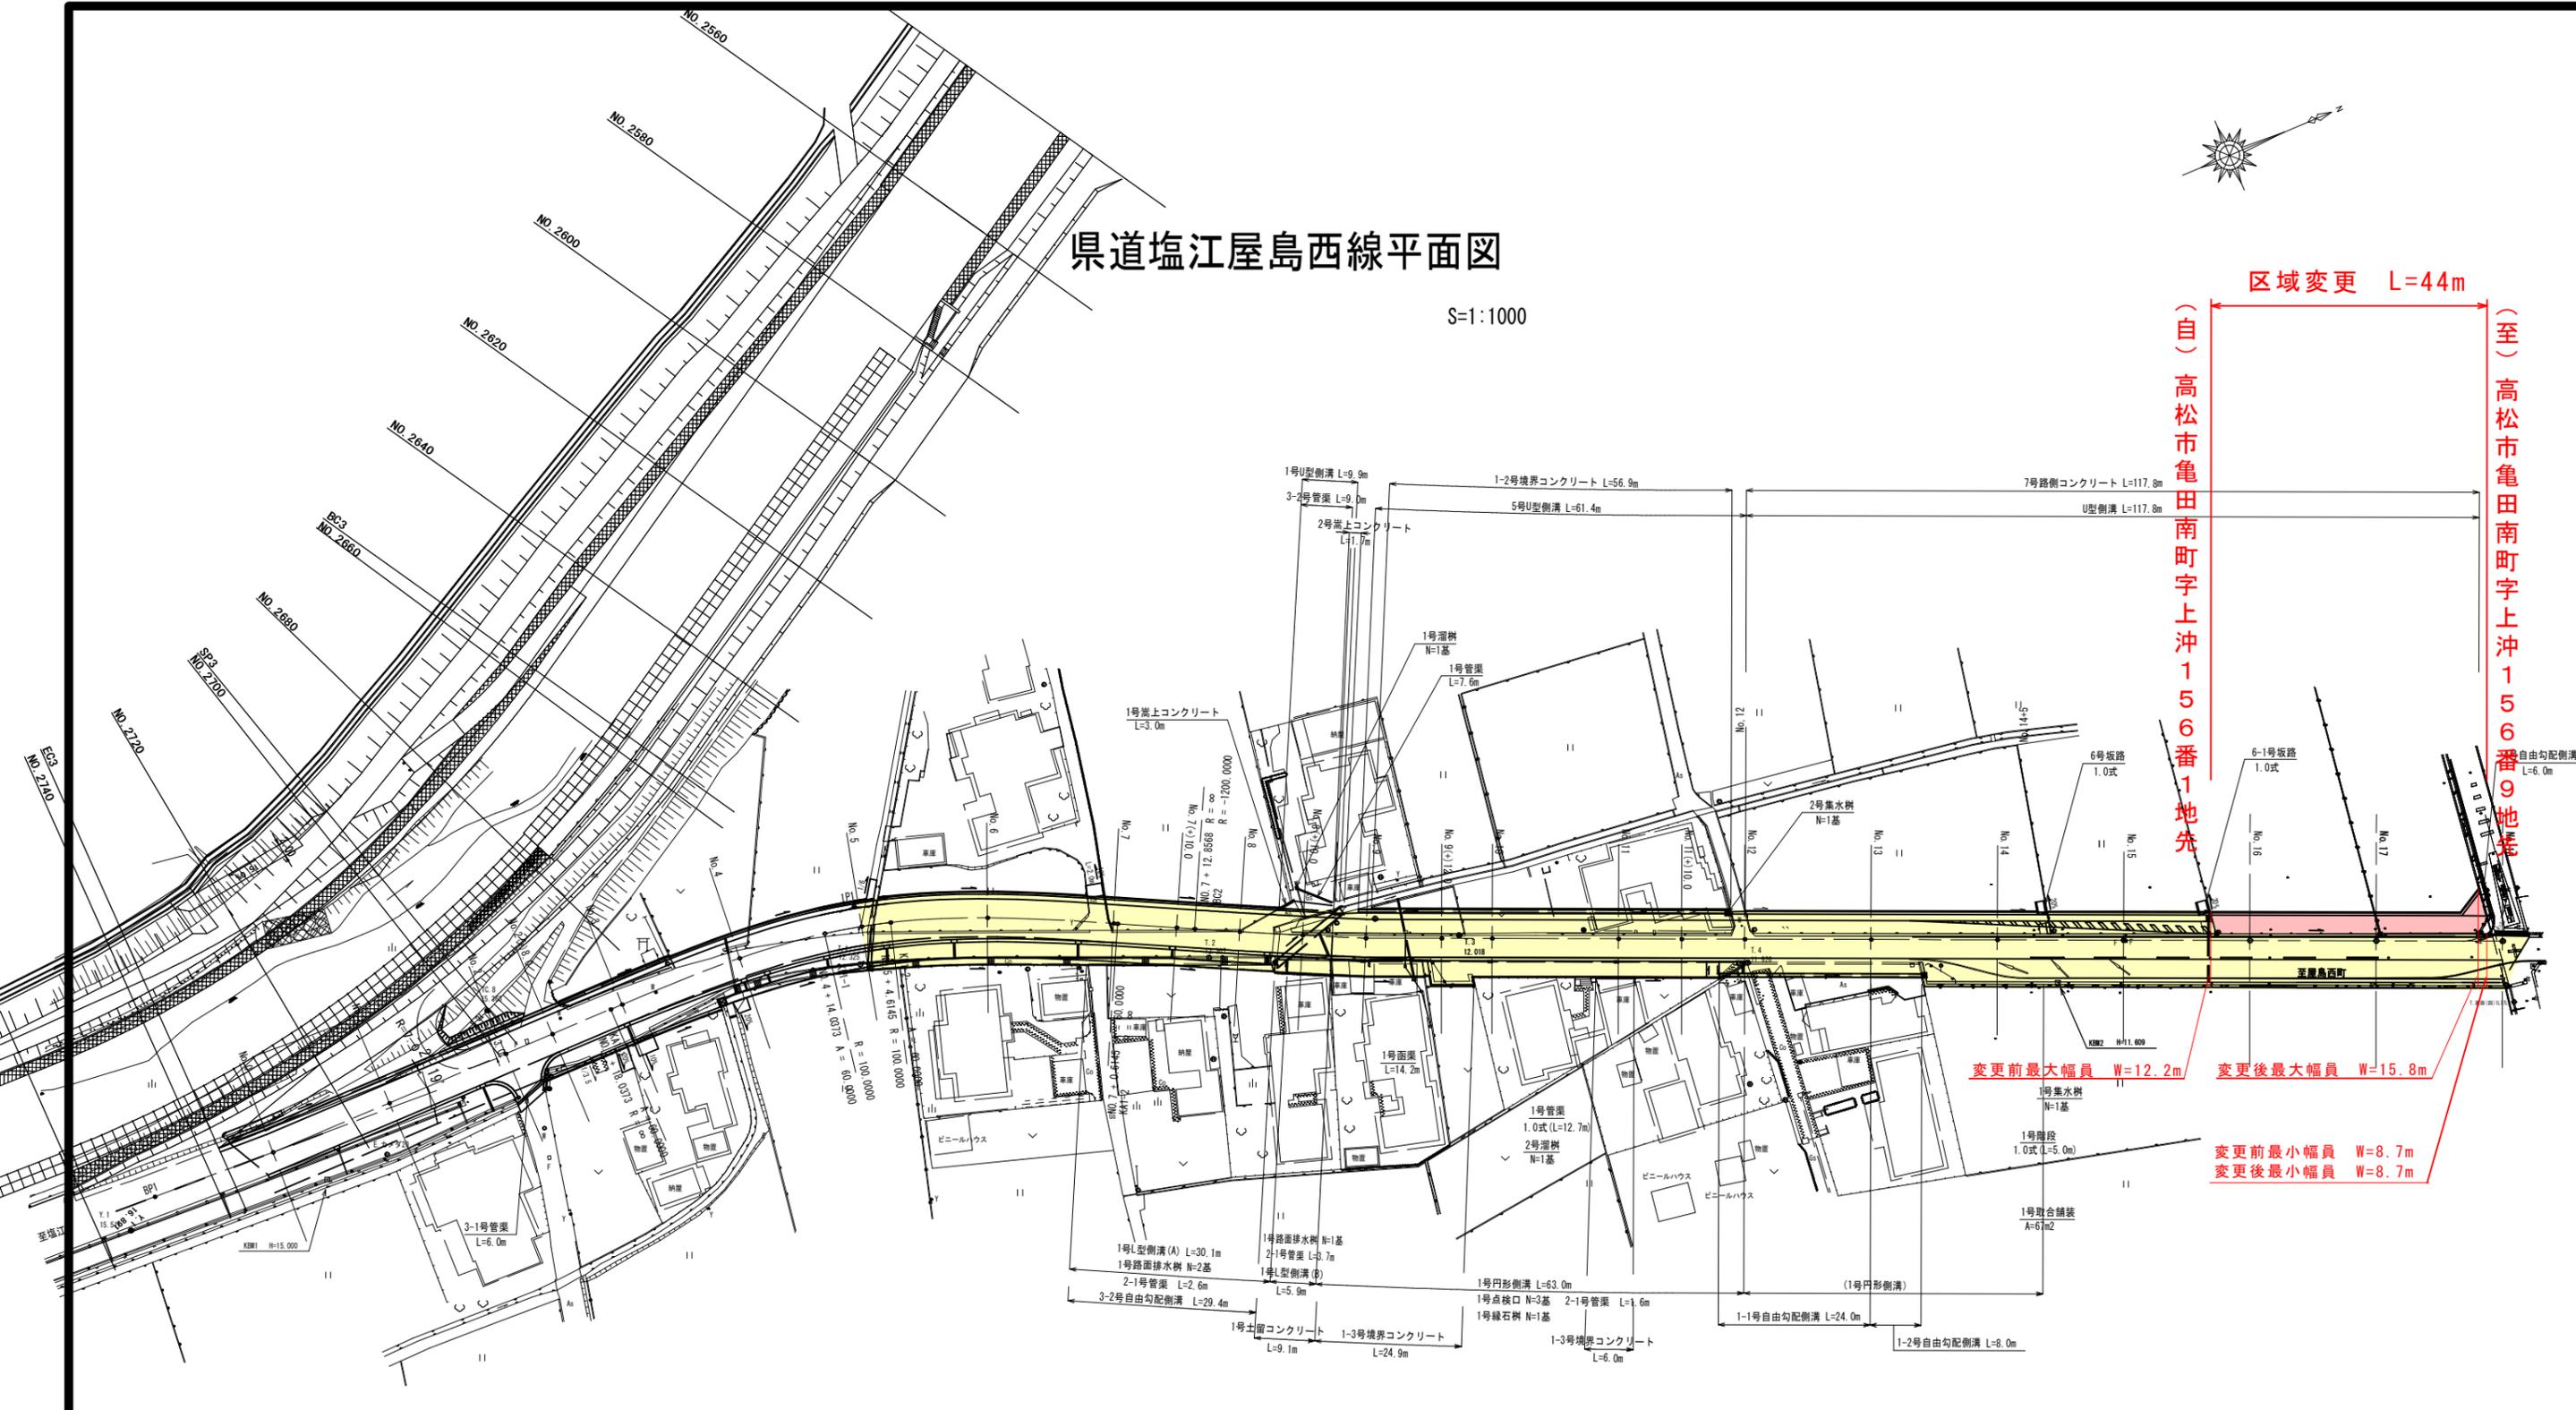

変更前最大幅員 W=12.2m

変更後最大幅員 W=15.8m

変更前最小幅員 W=8.7m

変更後最小幅員 W=8.7m

IPNO	IP1	ΔR	0.5394	0.5394
IA	26-41-12.37	XM	17.9806	17.9806
R	100.0000	SO	35.9482	35.9482
KNO	1	D	41.8275	41.8275
A	60.0000	TL		5.2935
L	36.0000	SL		0.1400
X	35.8835	Lc		10.5772
Y	2.1550	CL		82.5772
KA1-1	NO. 2+18.037	KE1-2	NO. 5+ 4.615	
KE1-1	NO. 4+14.037	KE1-2	NO. 7+ 0.615	

IPNO	IP2
IA	3-37-14.67
R	-1200.0000
TL	37.9289
SL	0.5993
CL	75.8326
BC	NO. 7+12.857
SP	NO. 9+10.773
EO	NO. 11+8.689

IPNO	NO. 0
IA	2-19-0.38

・凡例  
 新たに道路の区域となる部分 赤  
 既に道路の区域となっている部分 黄

年度	令和 年度
路河川名等	県道塩江屋島西線
工事名	
位置	高松市亀田南町
図面名	平面図
縮尺	1/1000 図面番号 1
作成年月日	令和 年 月 日
会社名	
事業者名	香川県高松土木事務所