


平面図

S=1:500

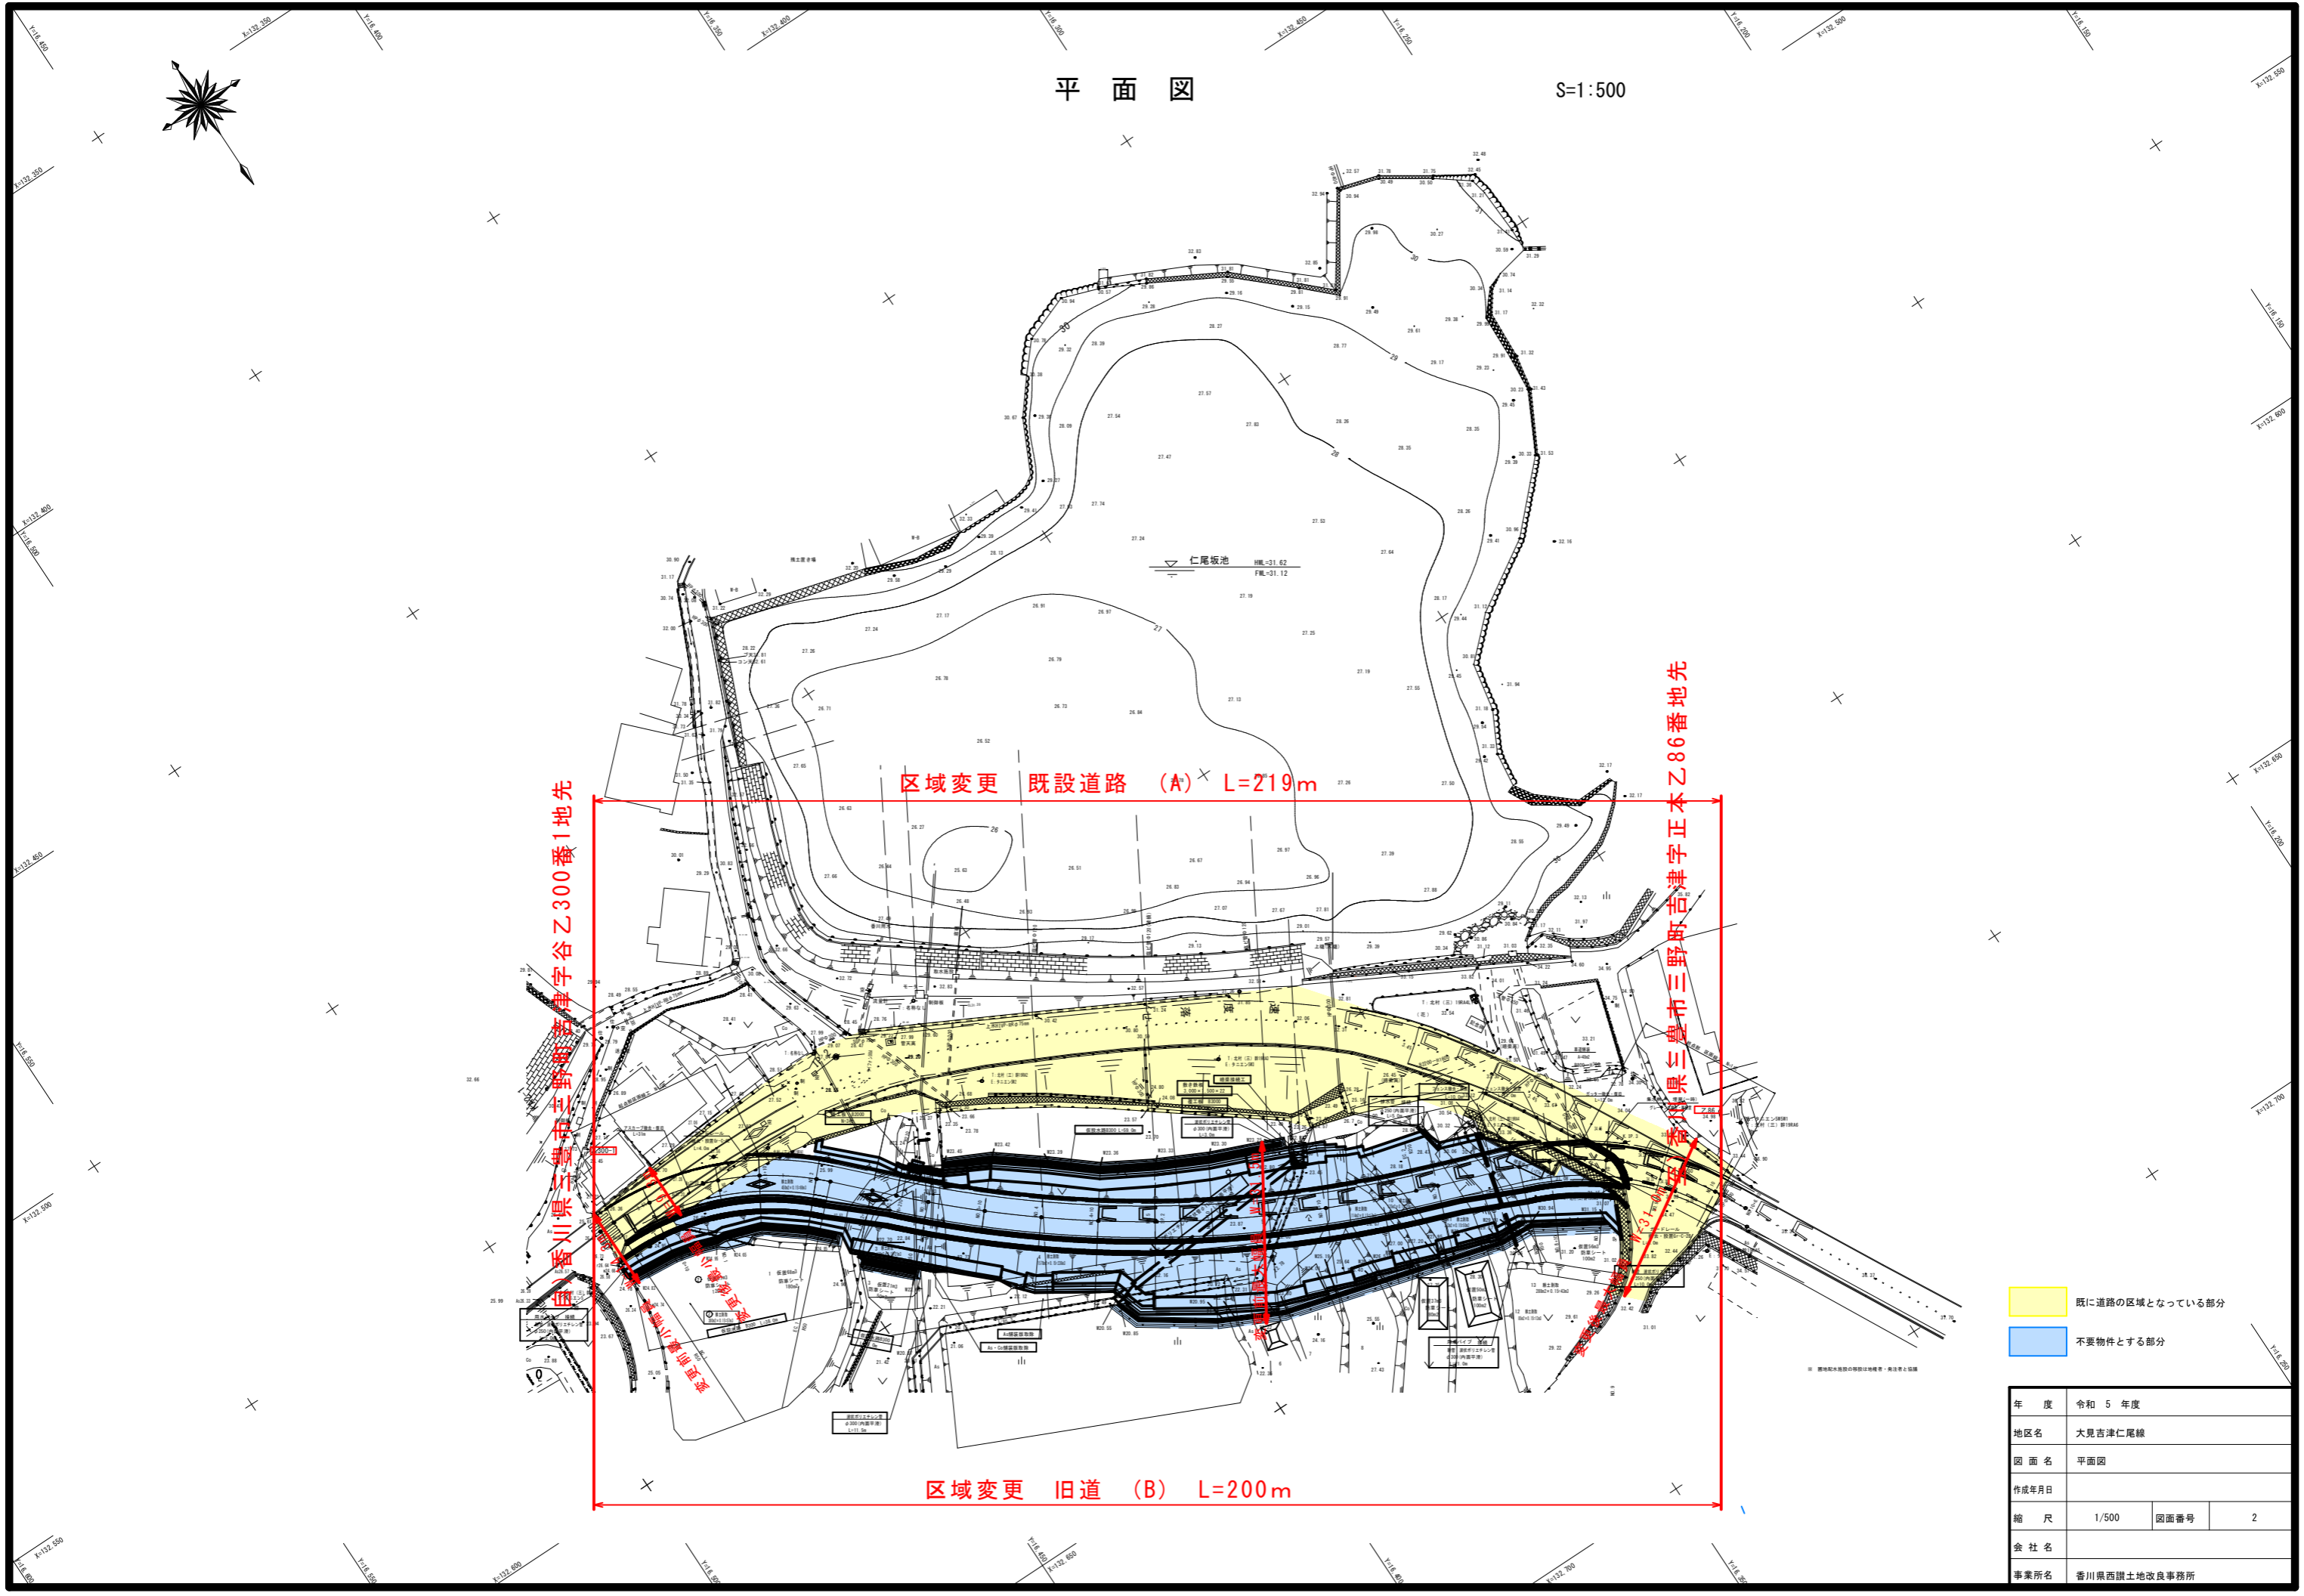

香川県三豊市三野町吉津字乙300番1地先

香川県三豊市三野町吉津字正本乙86番地先

区域変更 既設道路 (A) L=219m

区域変更 旧道 (B) L=200m

- 既に道路の区域となっている部分
- 不要物件とする部分

年度	令和 5 年度		
地区名	大見吉津仁尾線		
図面名	平面図		
作成年月日			
縮尺	1/500	図面番号	2
会社名			
事業所名	香川県西讃土地改良事務所		