


久米池南東交差点平面図 S=1/500

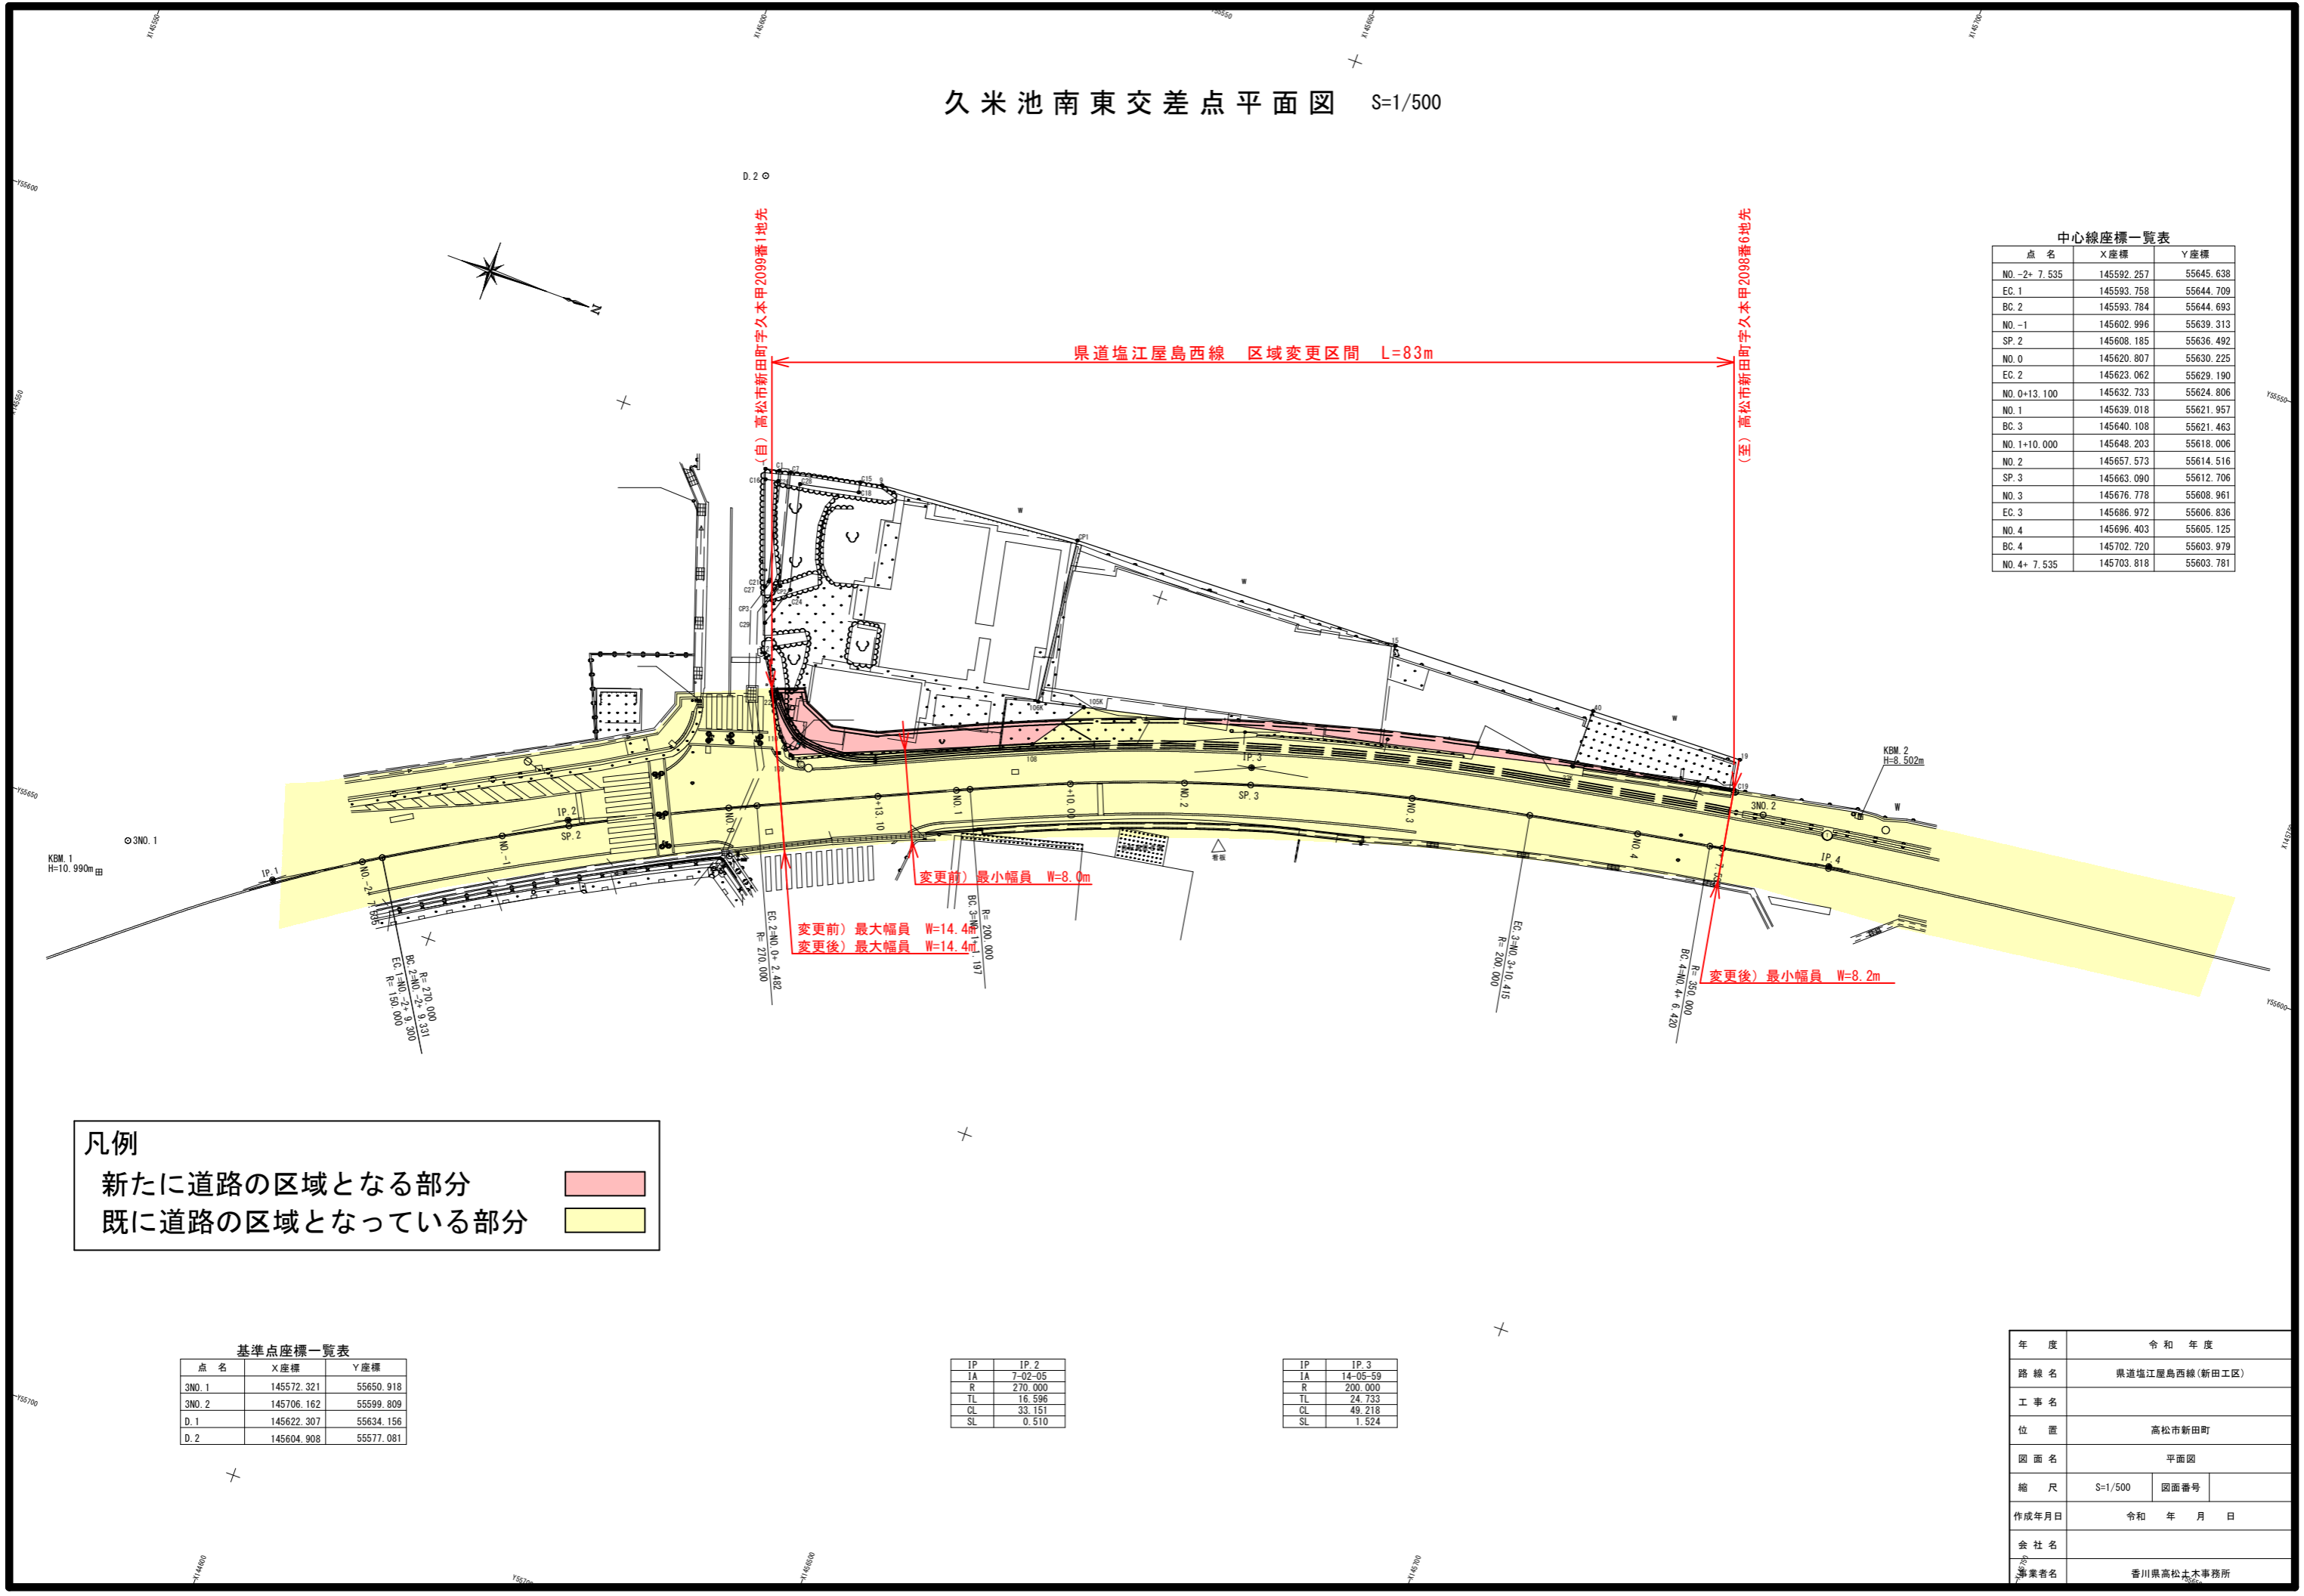

中心線座標一覧表

点名	X座標	Y座標
NO. -2+ 7.535	145592.257	55645.638
EC. 1	145593.758	55644.709
BC. 2	145593.784	55644.693
NO. -1	145602.996	55639.313
SP. 2	145608.185	55636.492
NO. 0	145620.807	55630.225
EC. 2	145623.062	55629.190
NO. 0+13.100	145632.733	55624.806
NO. 1	145639.018	55621.957
BC. 3	145640.108	55621.463
NO. 1+10.000	145648.203	55618.006
NO. 2	145657.573	55614.516
SP. 3	145663.090	55612.706
NO. 3	145676.778	55608.961
EC. 3	145686.972	55606.836
NO. 4	145696.403	55605.125
BC. 4	145702.720	55603.979
NO. 4+ 7.535	145703.818	55603.781

凡例

新たに道路の区域となる部分	
既に道路の区域となっている部分	

基準点座標一覧表

点名	X座標	Y座標
3NO. 1	145572.321	55650.918
3NO. 2	145706.162	55599.809
D. 1	145622.307	55634.156
D. 2	145604.908	55577.081

IP	IP 2
IA	7-02-05
R	270.000
TL	16.596
CL	33.151
SL	0.510

IP	IP 3
IA	14-05-59
R	200.000
TL	24.733
CL	49.218
SL	1.524

年度	令和 年度
路線名	県道塩江屋島西線(新田工区)
工事名	
位置	高松市新田町
図面名	平面図
縮尺	S=1/500 図面番号
作成年月日	令和 年 月 日
会社名	
事業者名	香川県高松土木事務所