


平面図 道路計画

S=1:250

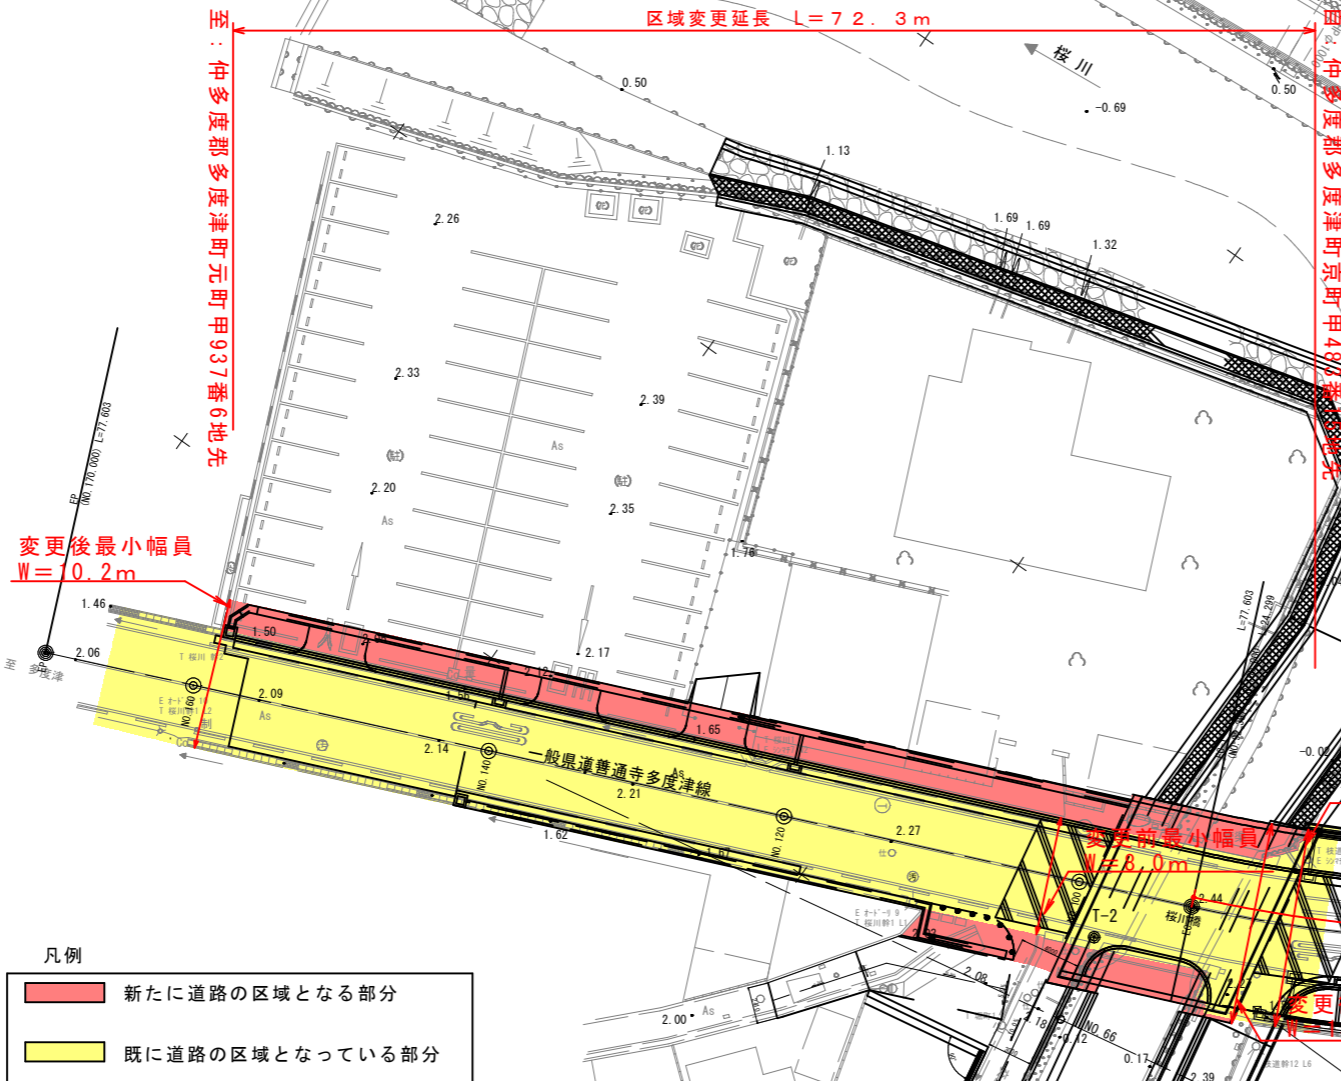

- 凡例
- 新たに道路の区域となる部分
 - 既に道路の区域となっている部分

年度	区域変更	
河川名等	県道普通寺多度津線	
業務名	仲多度郡多度津町	
位置	平面図	
縮尺	S=1:250	図面番号
作成年月日		
会社名	香川県 中讃土木事務所	