


県道黒渕本大線 平面図

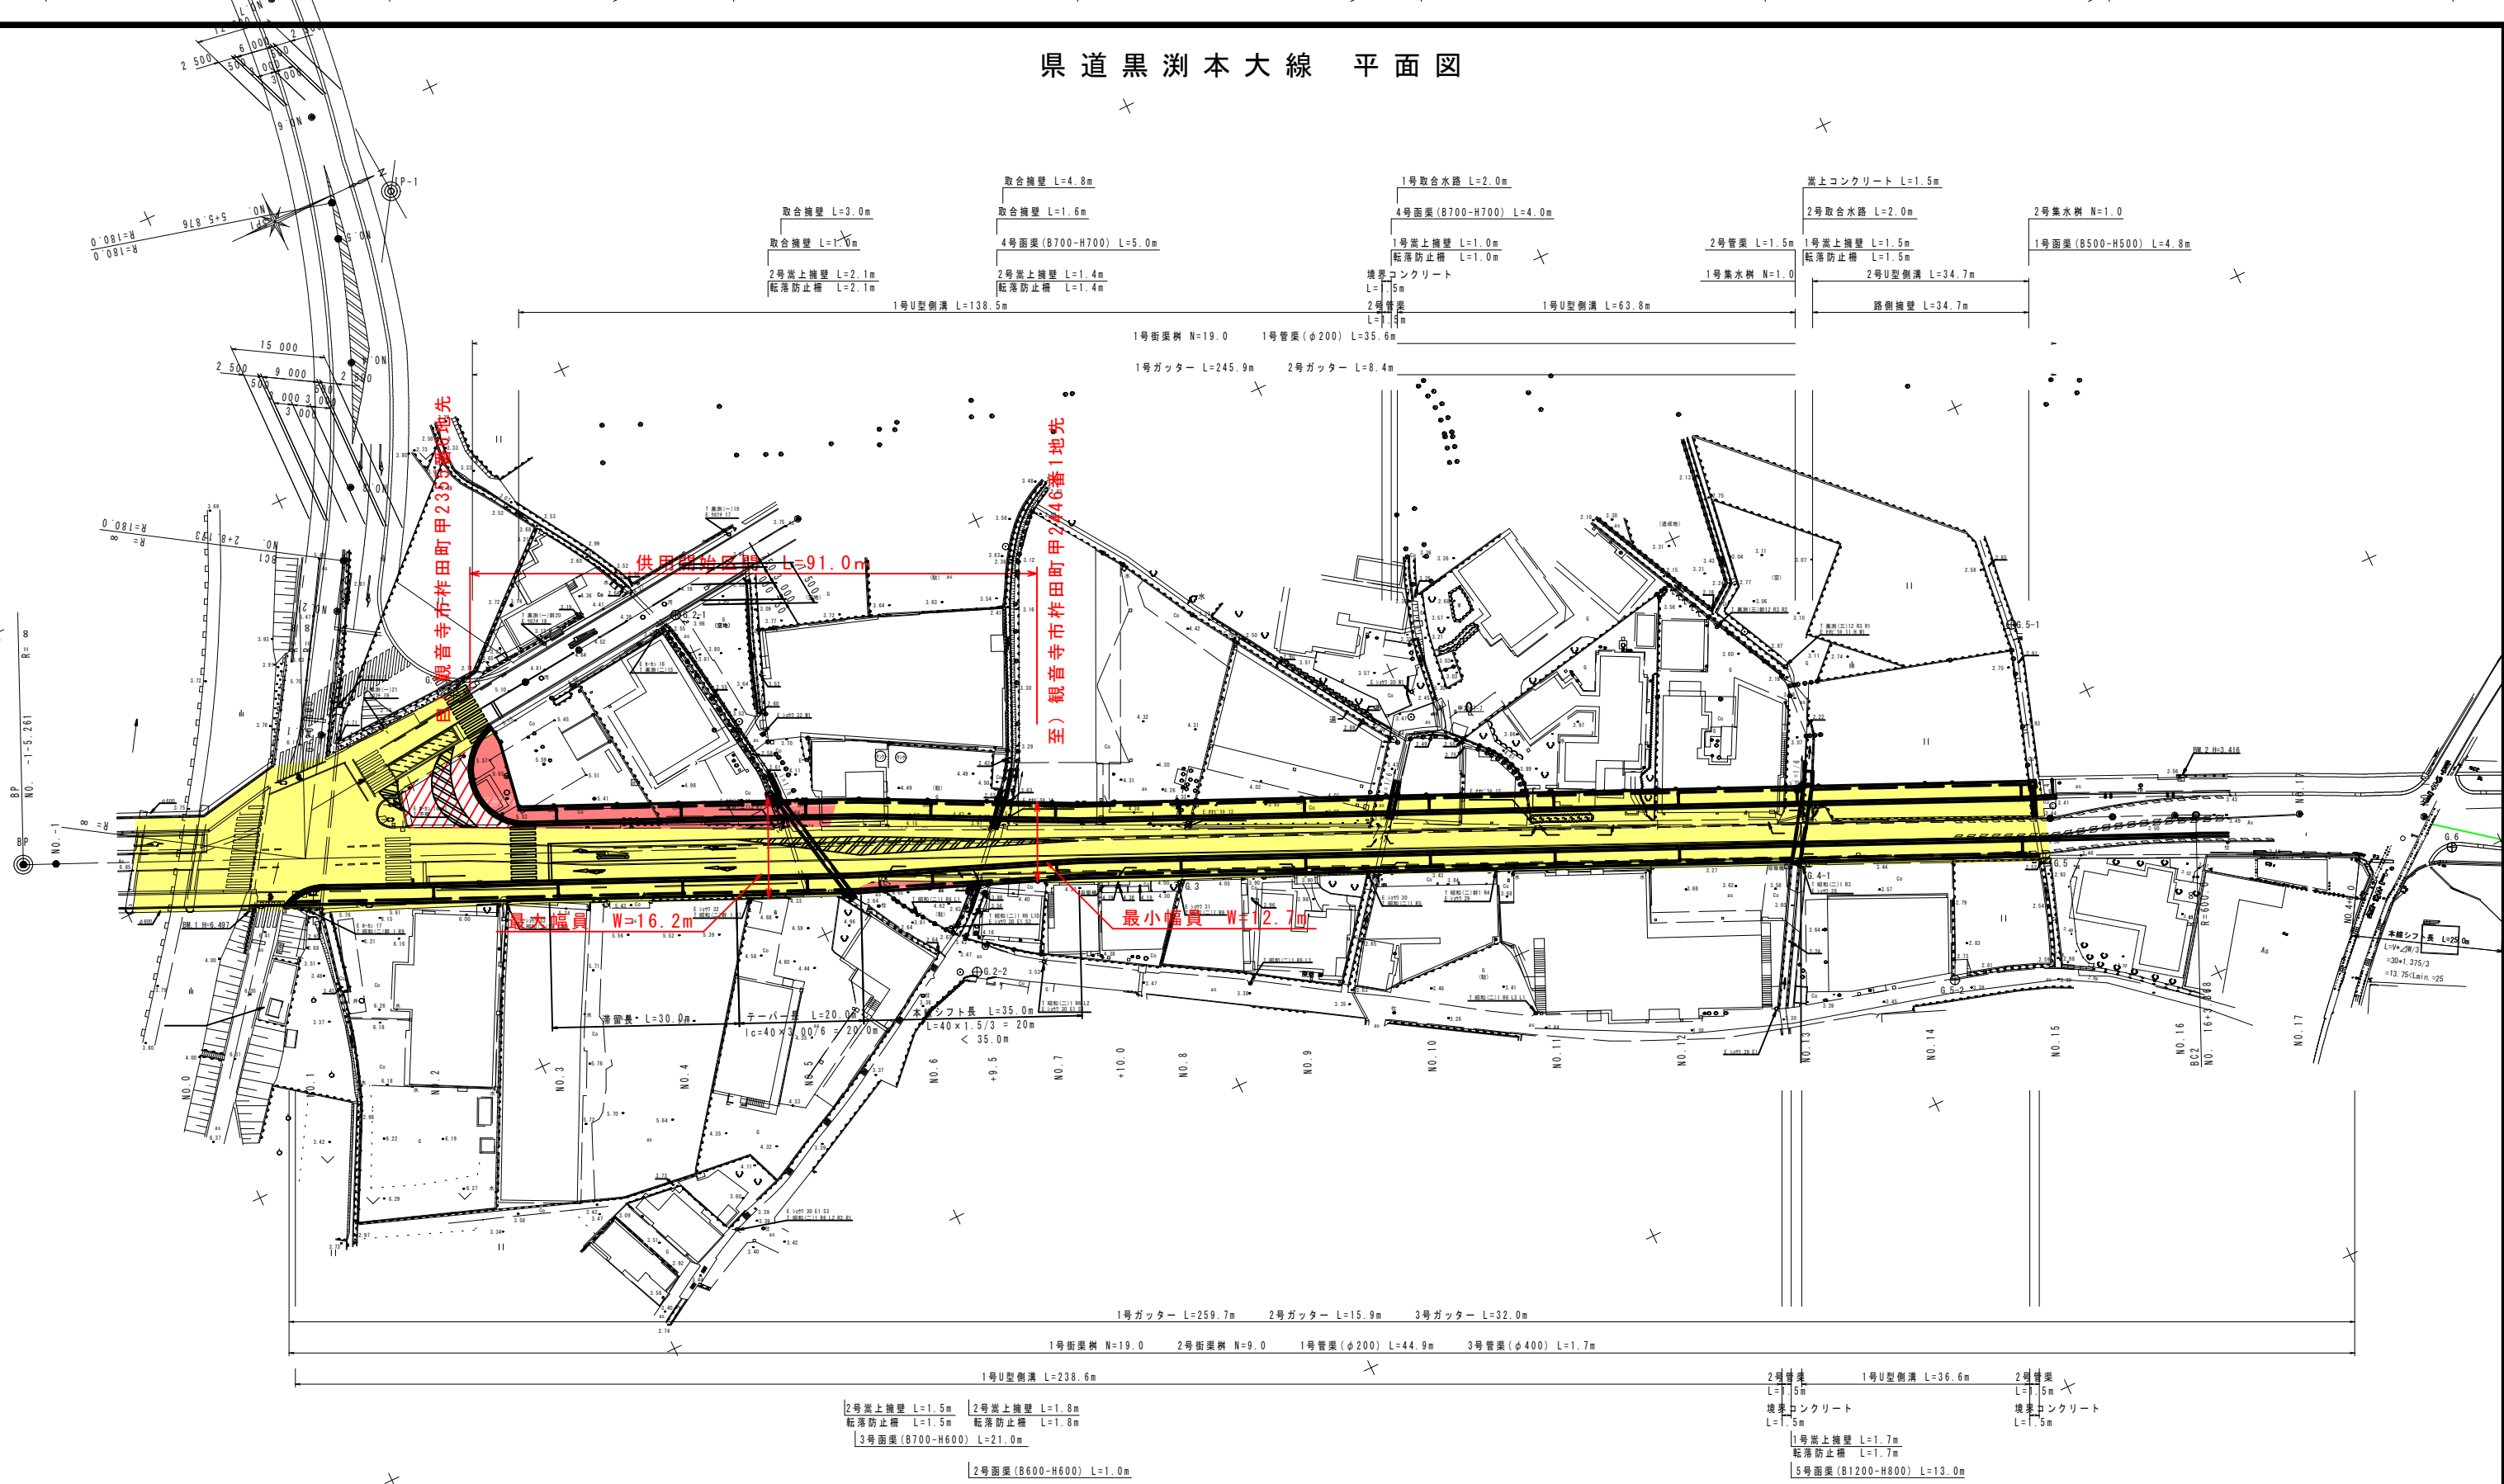

年度		
路線名	県道黒渕本大線	
業務名		
位置	観音寺市柞田町地内	
図面名	平面図	
縮尺	S=1:1000	図面番号 /
作成年月日		
会社名		
事業者名	西讃土木事務所	