


平面図 S=1:500

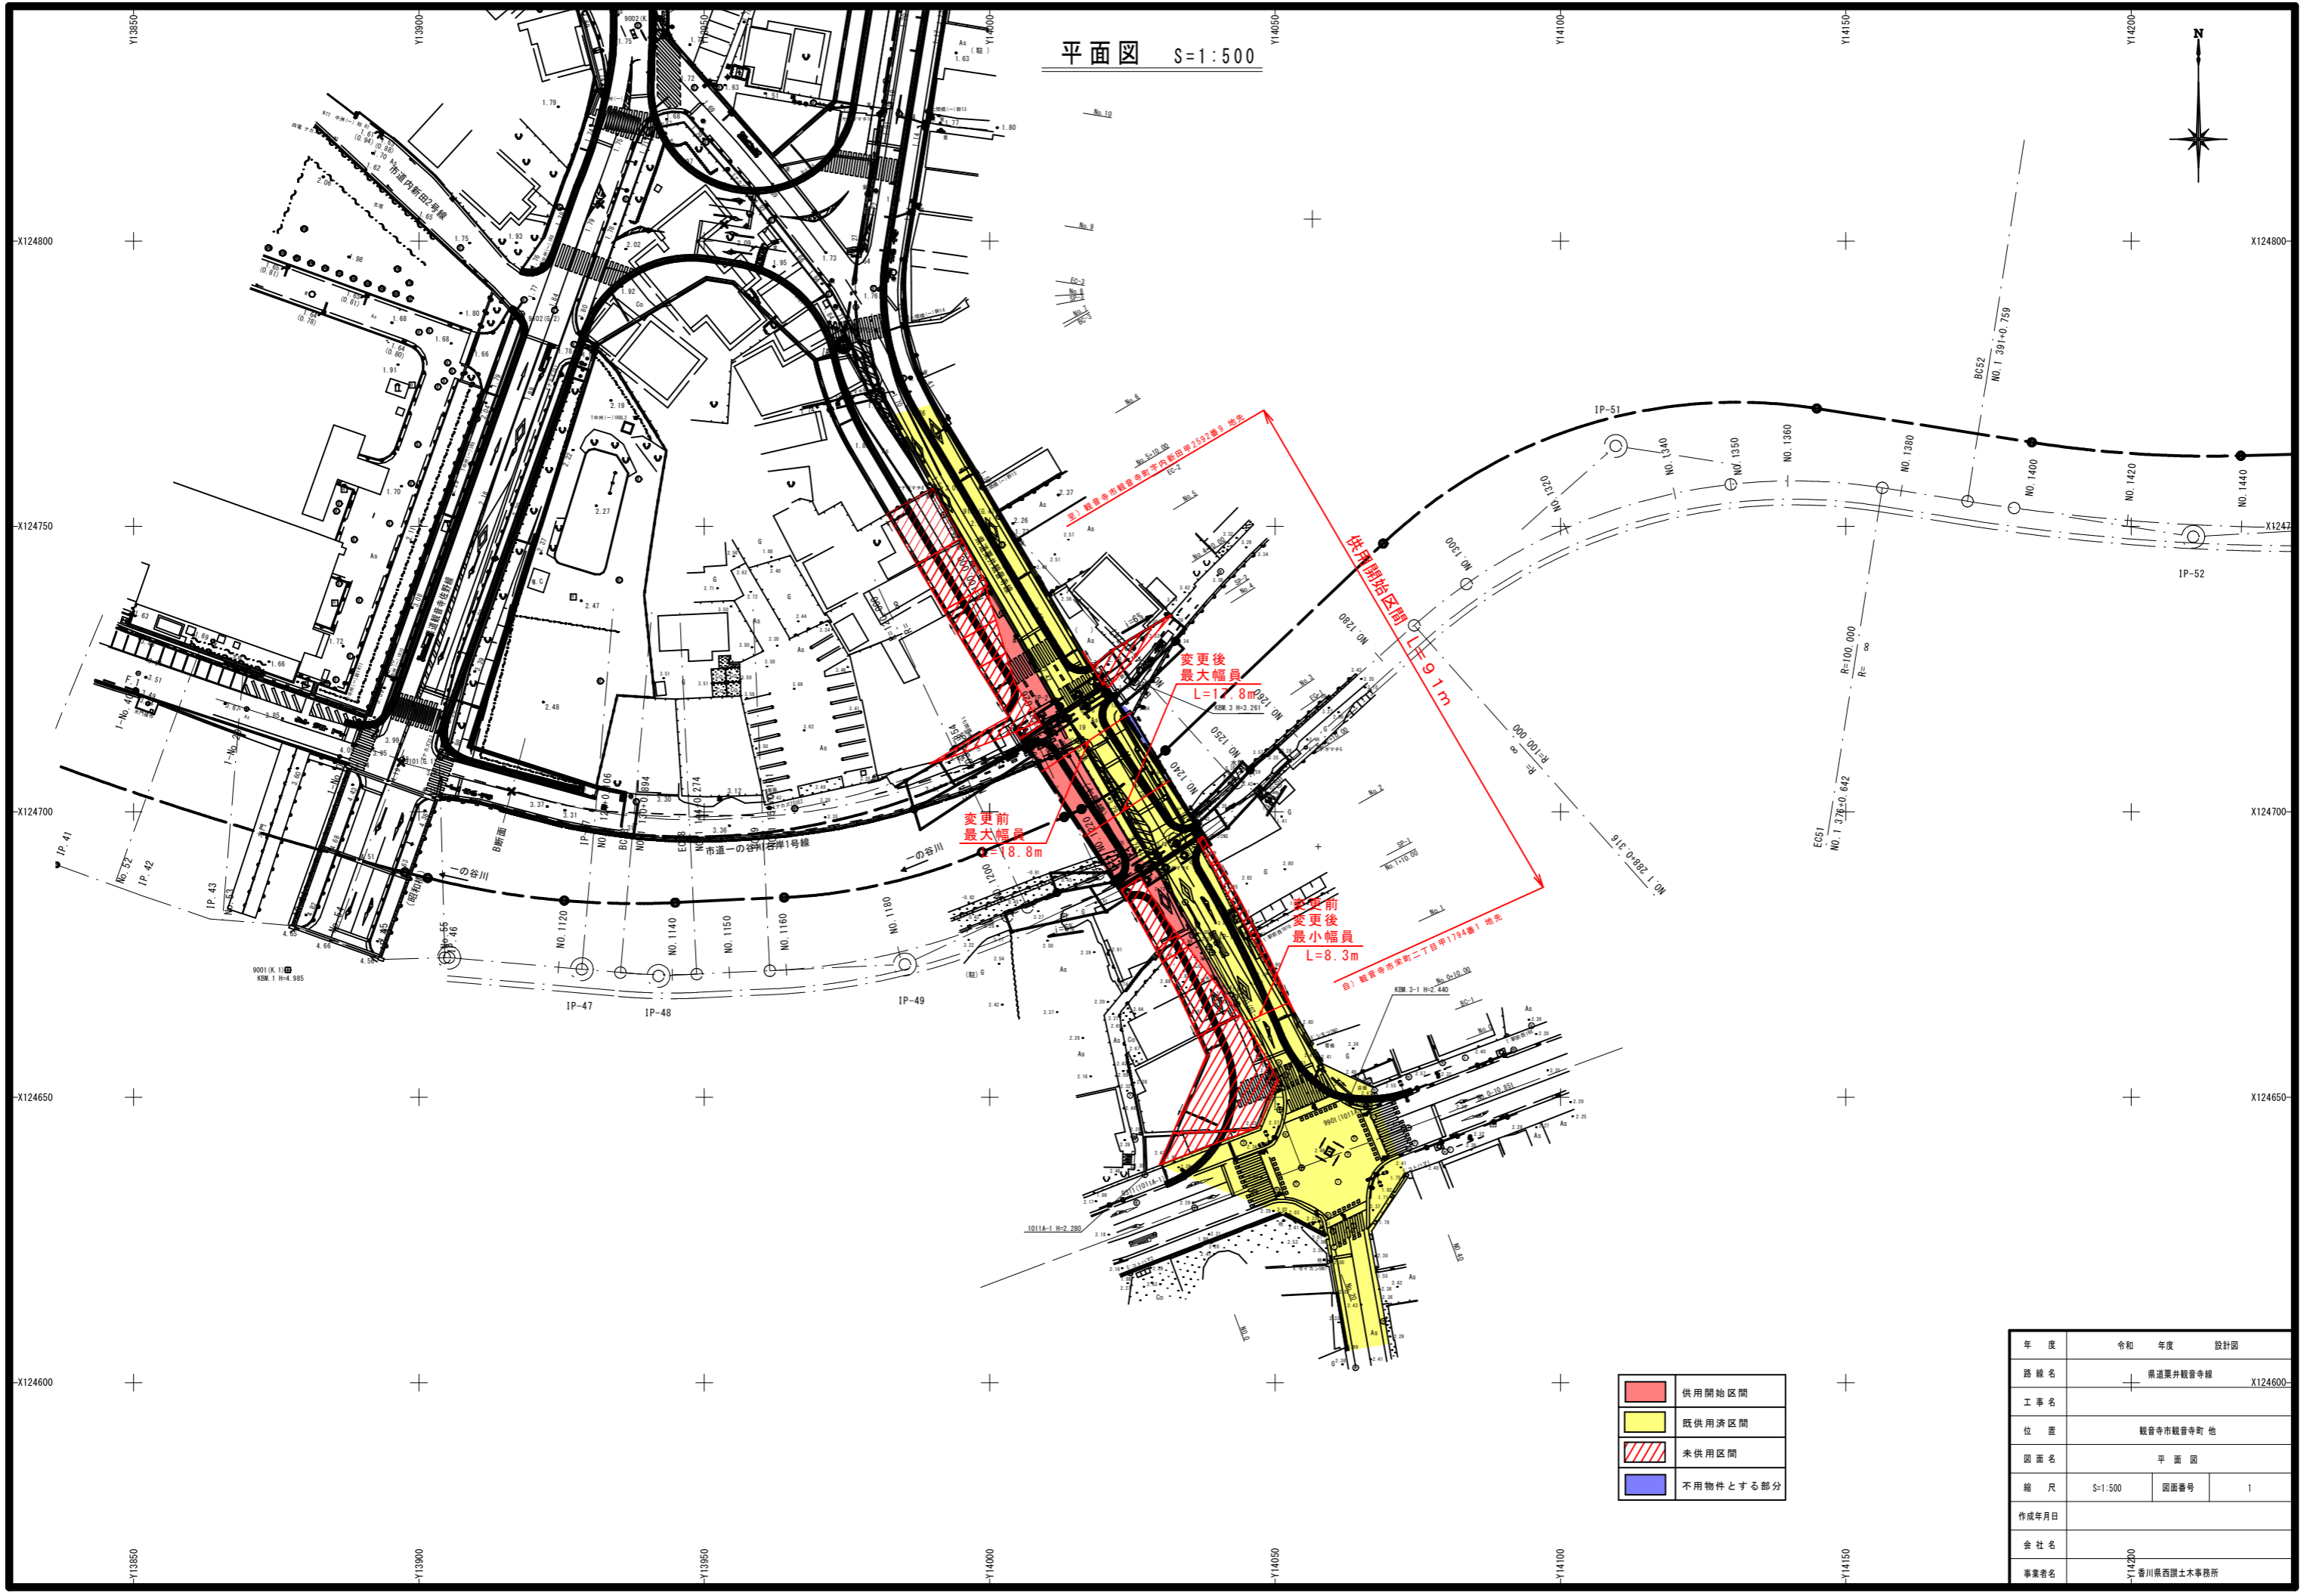

年度	令和	年度	設計図
路線名	県道栗井観音寺線	X124600-	
工事名			
位置	観音寺市観音寺町 他		
図面名	平面図		
縮尺	S=1:500	図面番号	1
作成年月日			
会社名			
事業者名	香川県西讃土木事務所		