


# 平面図

S=1:1000

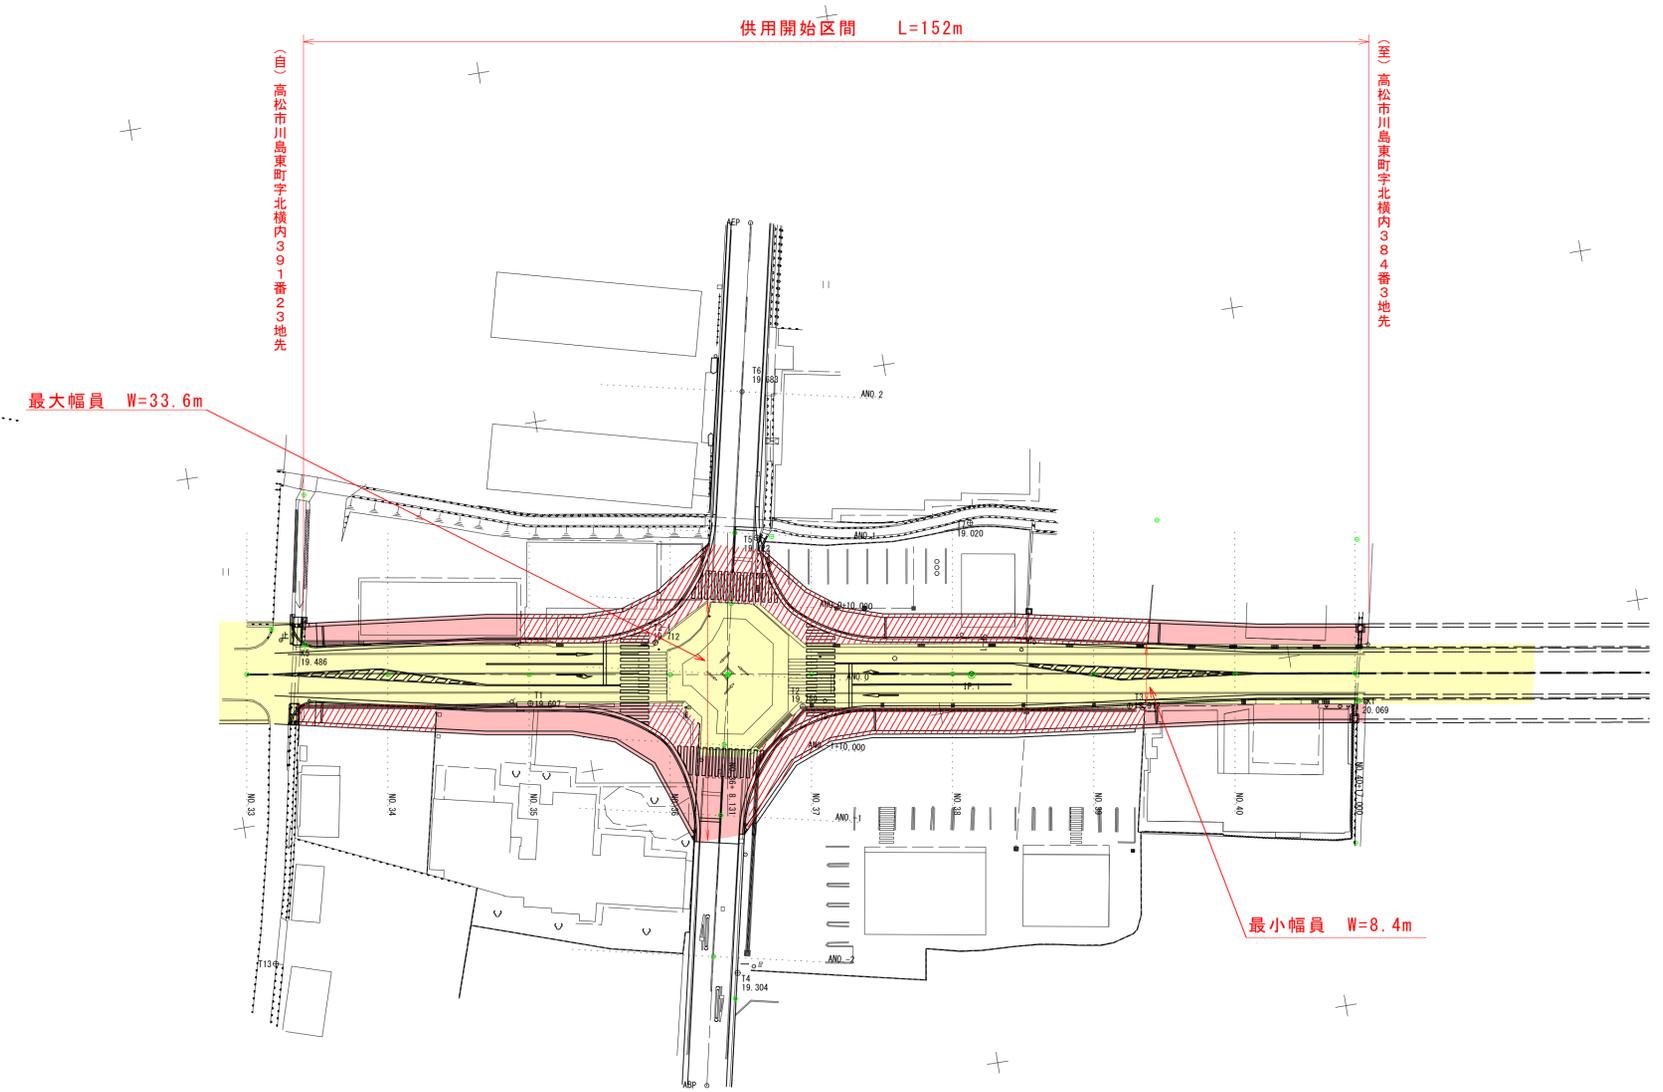

最大幅員 W=33.6m

供用開始区間 L=152m

最小幅員 W=8.4m

・凡例

- 供用開始区間 赤
- 既供用済区間 黄
- 未供用区間 赤斜

年度	
路河川名等	県道三木国分寺線（川島工区）
工事名	
位置	高松市川島東町
図面名	平面図
縮尺	1/1000 図面番号 1
作成年月日	
会社名	
事業者名	香川県高松土木事務所