


平面図 S=1:1000

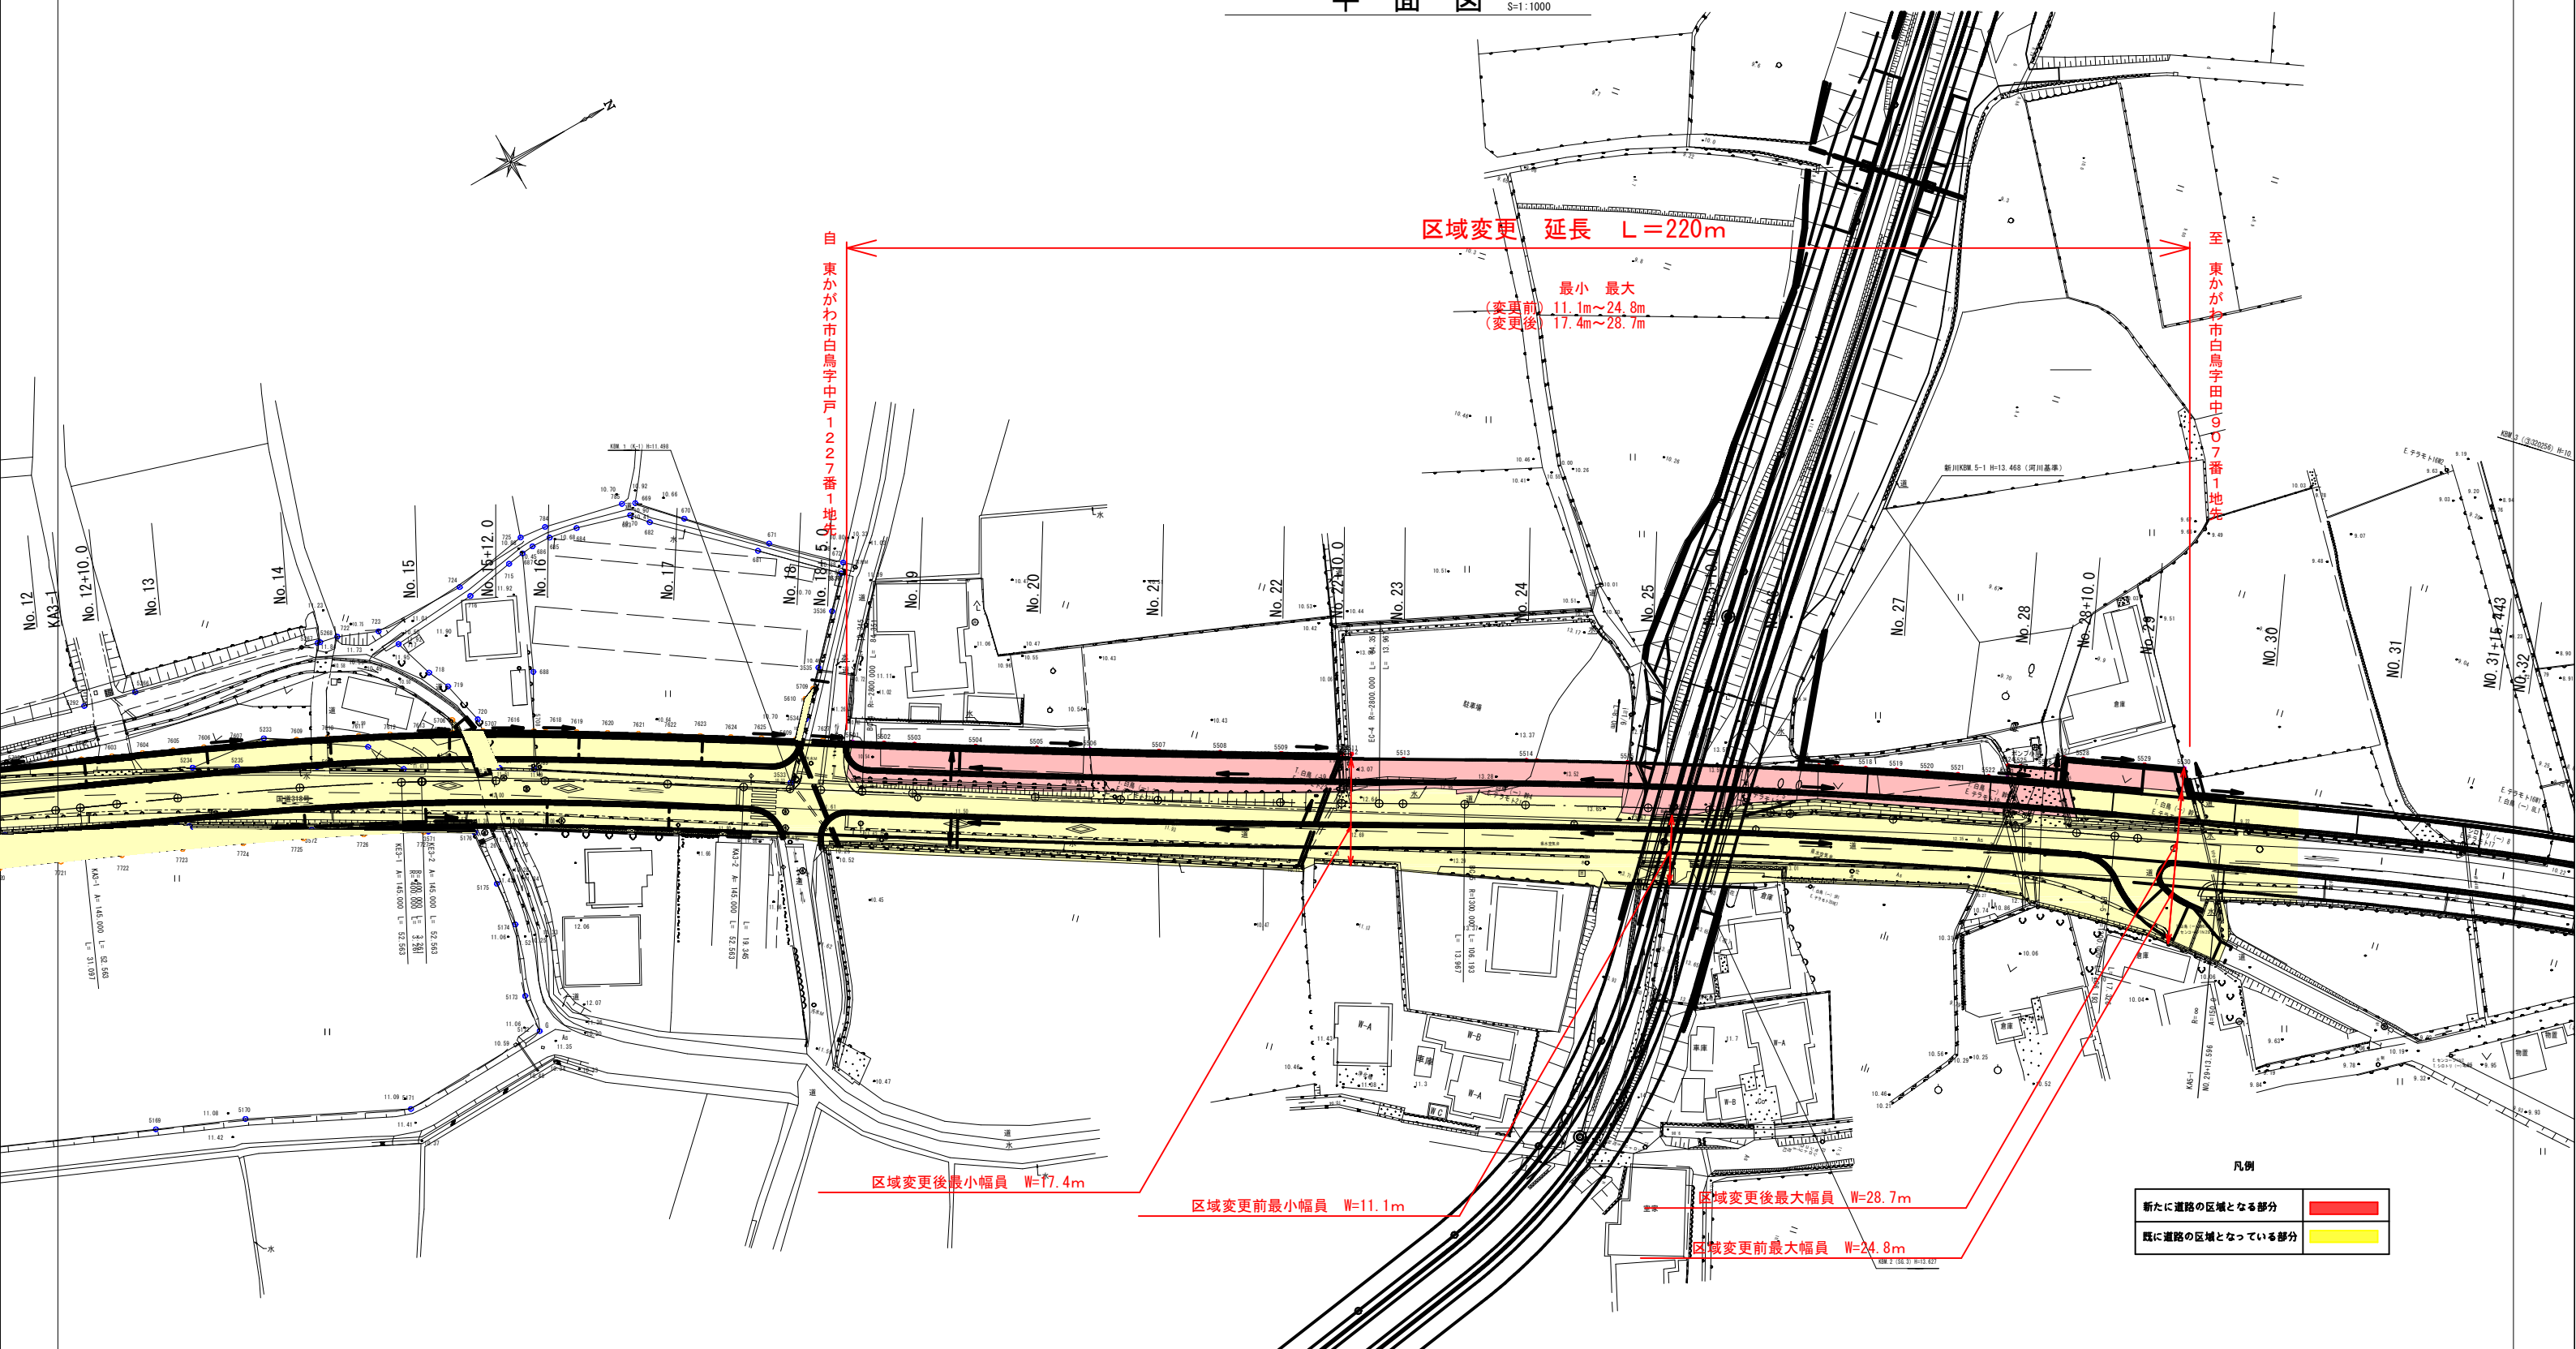

区域変更 延長 L=220m

最小 最大
(変更前) 11.1m~24.8m
(変更後) 17.4m~28.7m

自 東かがわ市白鳥字中戸1-227番1地

至 東かがわ市白鳥字田中9-0-7番1地

区域変更後最小幅員 W=17.4m

区域変更前最小幅員 W=11.1m

区域変更後最大幅員 W=28.7m

区域変更前最大幅員 W=24.8m

凡例

新たに道路の区域となる部分	
既に道路の区域となっている部分	

年度	令和5年度 区域変更	
路線名	国道318号(白鳥南工区)	
工事名		
位置	東かがわ市 白鳥	
図面名	平面図	
縮尺	S=1:1000	図面番号
作成年月日		
会社名		
事業者名		