


県道普通寺綾歌線(富熊工区)

平面図 S=1:500

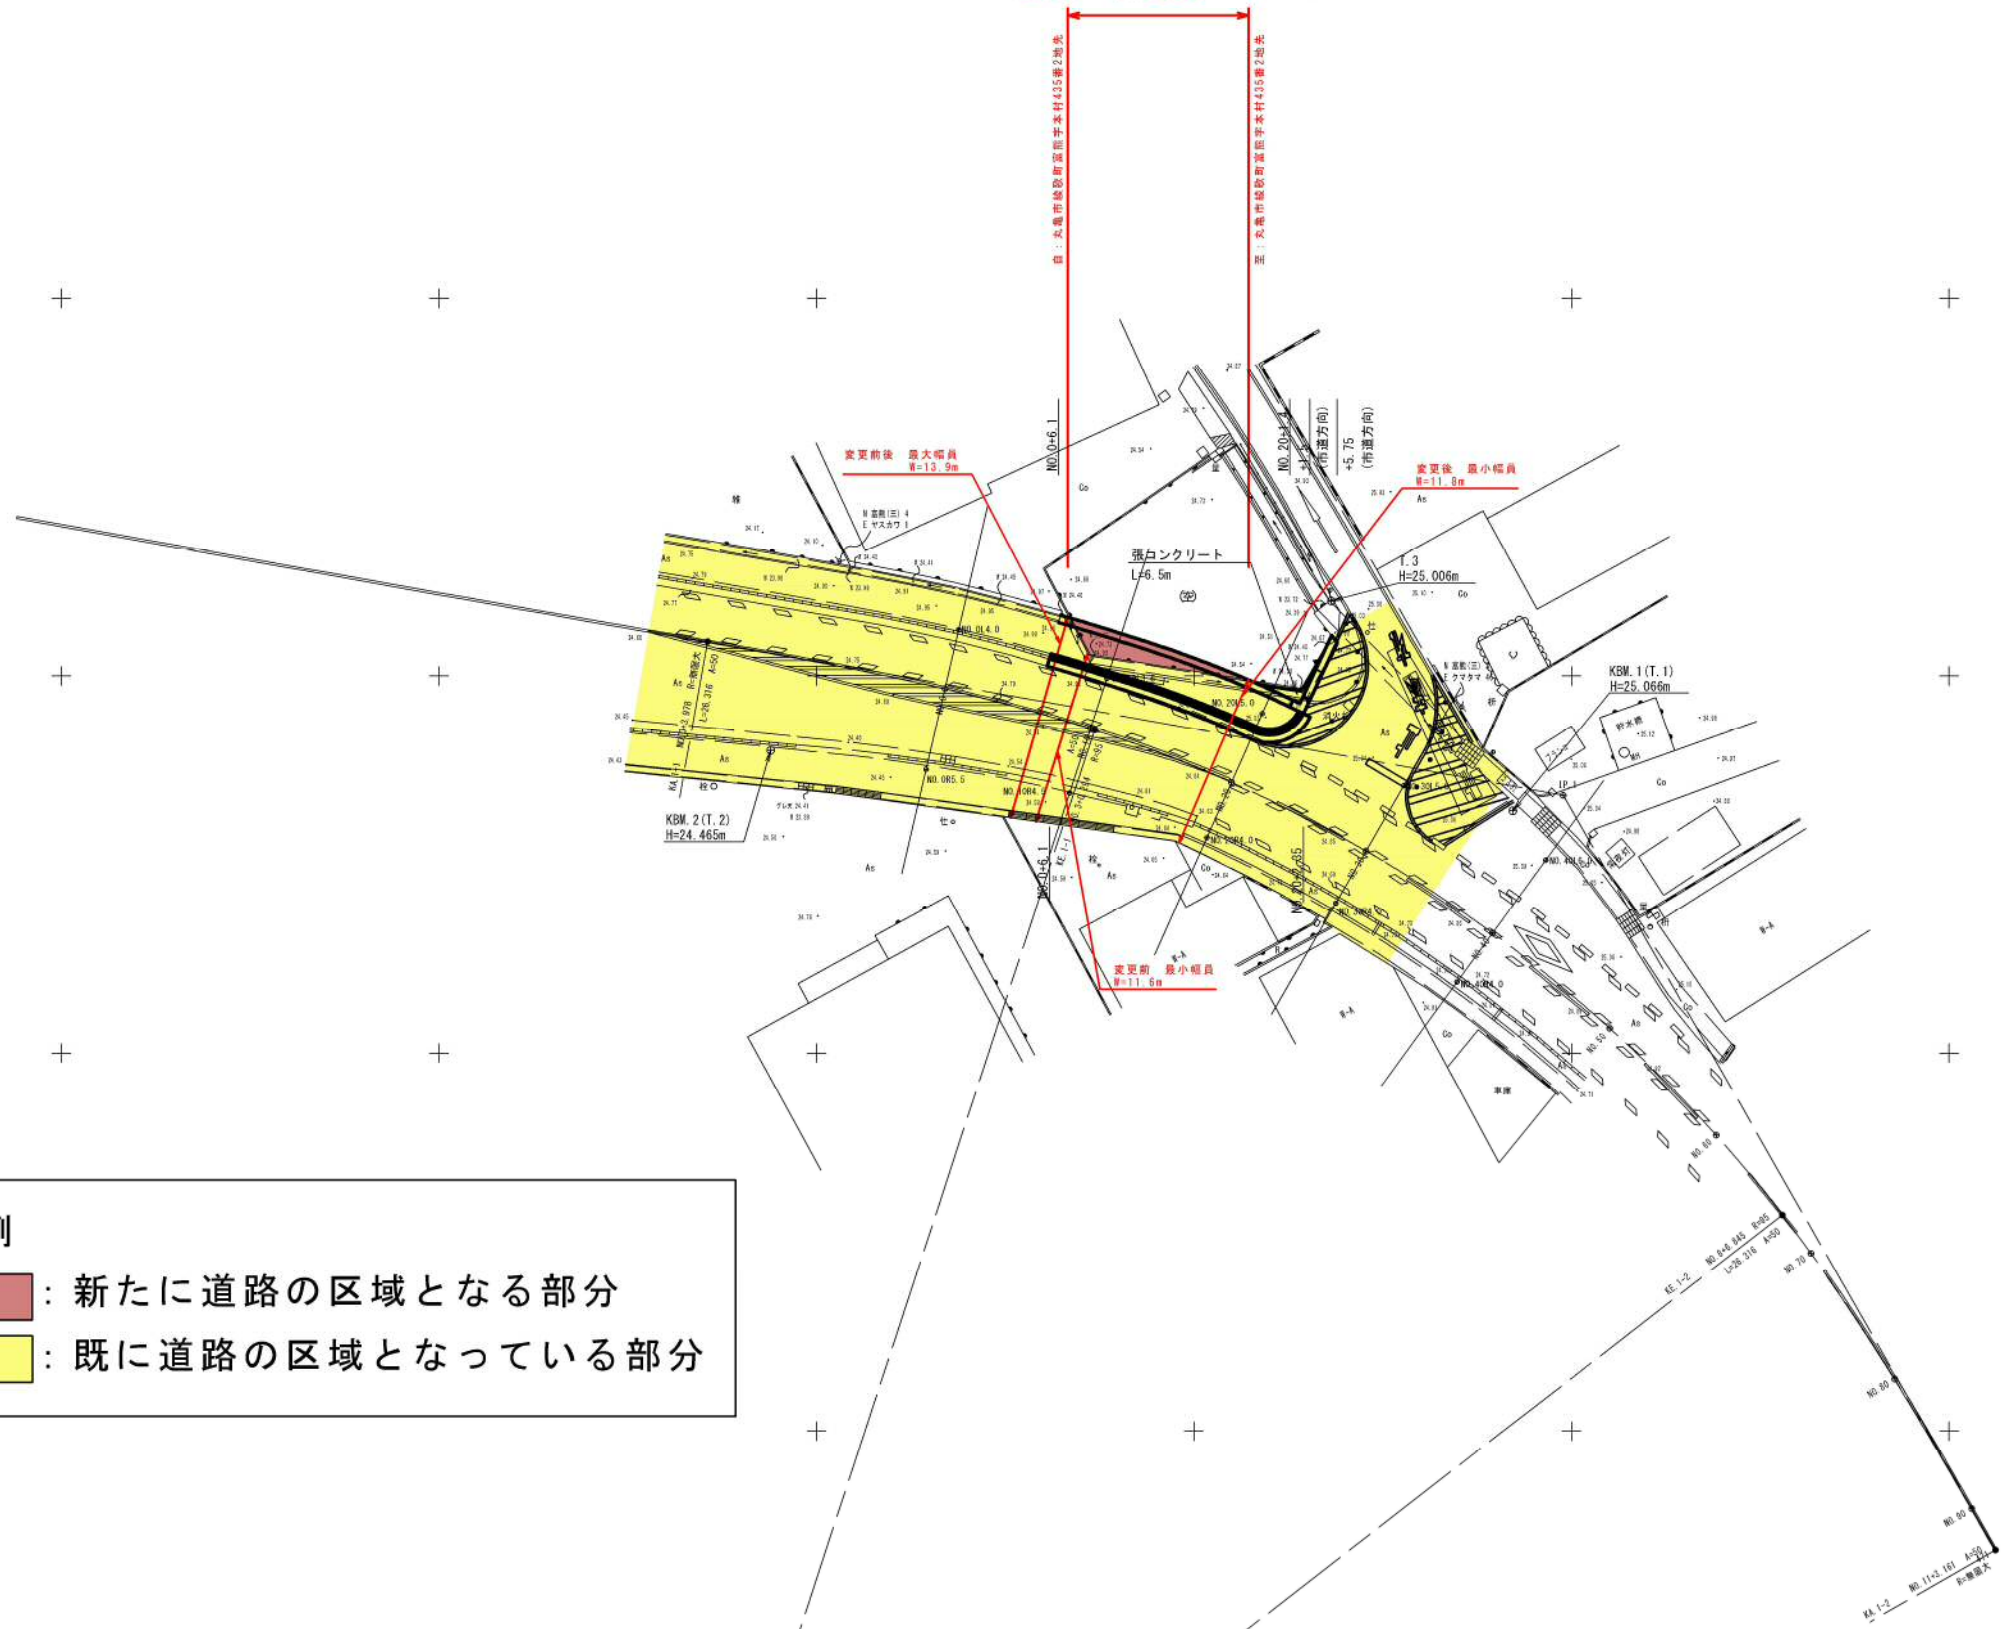

道路区域変更 L=12m



- 凡例
- : 新たに道路の区域となる部分
 - : 既に道路の区域となっている部分

年度	令和5年度	区域変更	X=139,000
路線名	県道普通寺綾歌線(富熊工区)		
工事名			
位置	丸亀市綾歌町富熊		
図面名	平面図		
縮尺	1:500	図面番号	
作成年月日			
会社名			
事業者名	中讃土木事務所		