
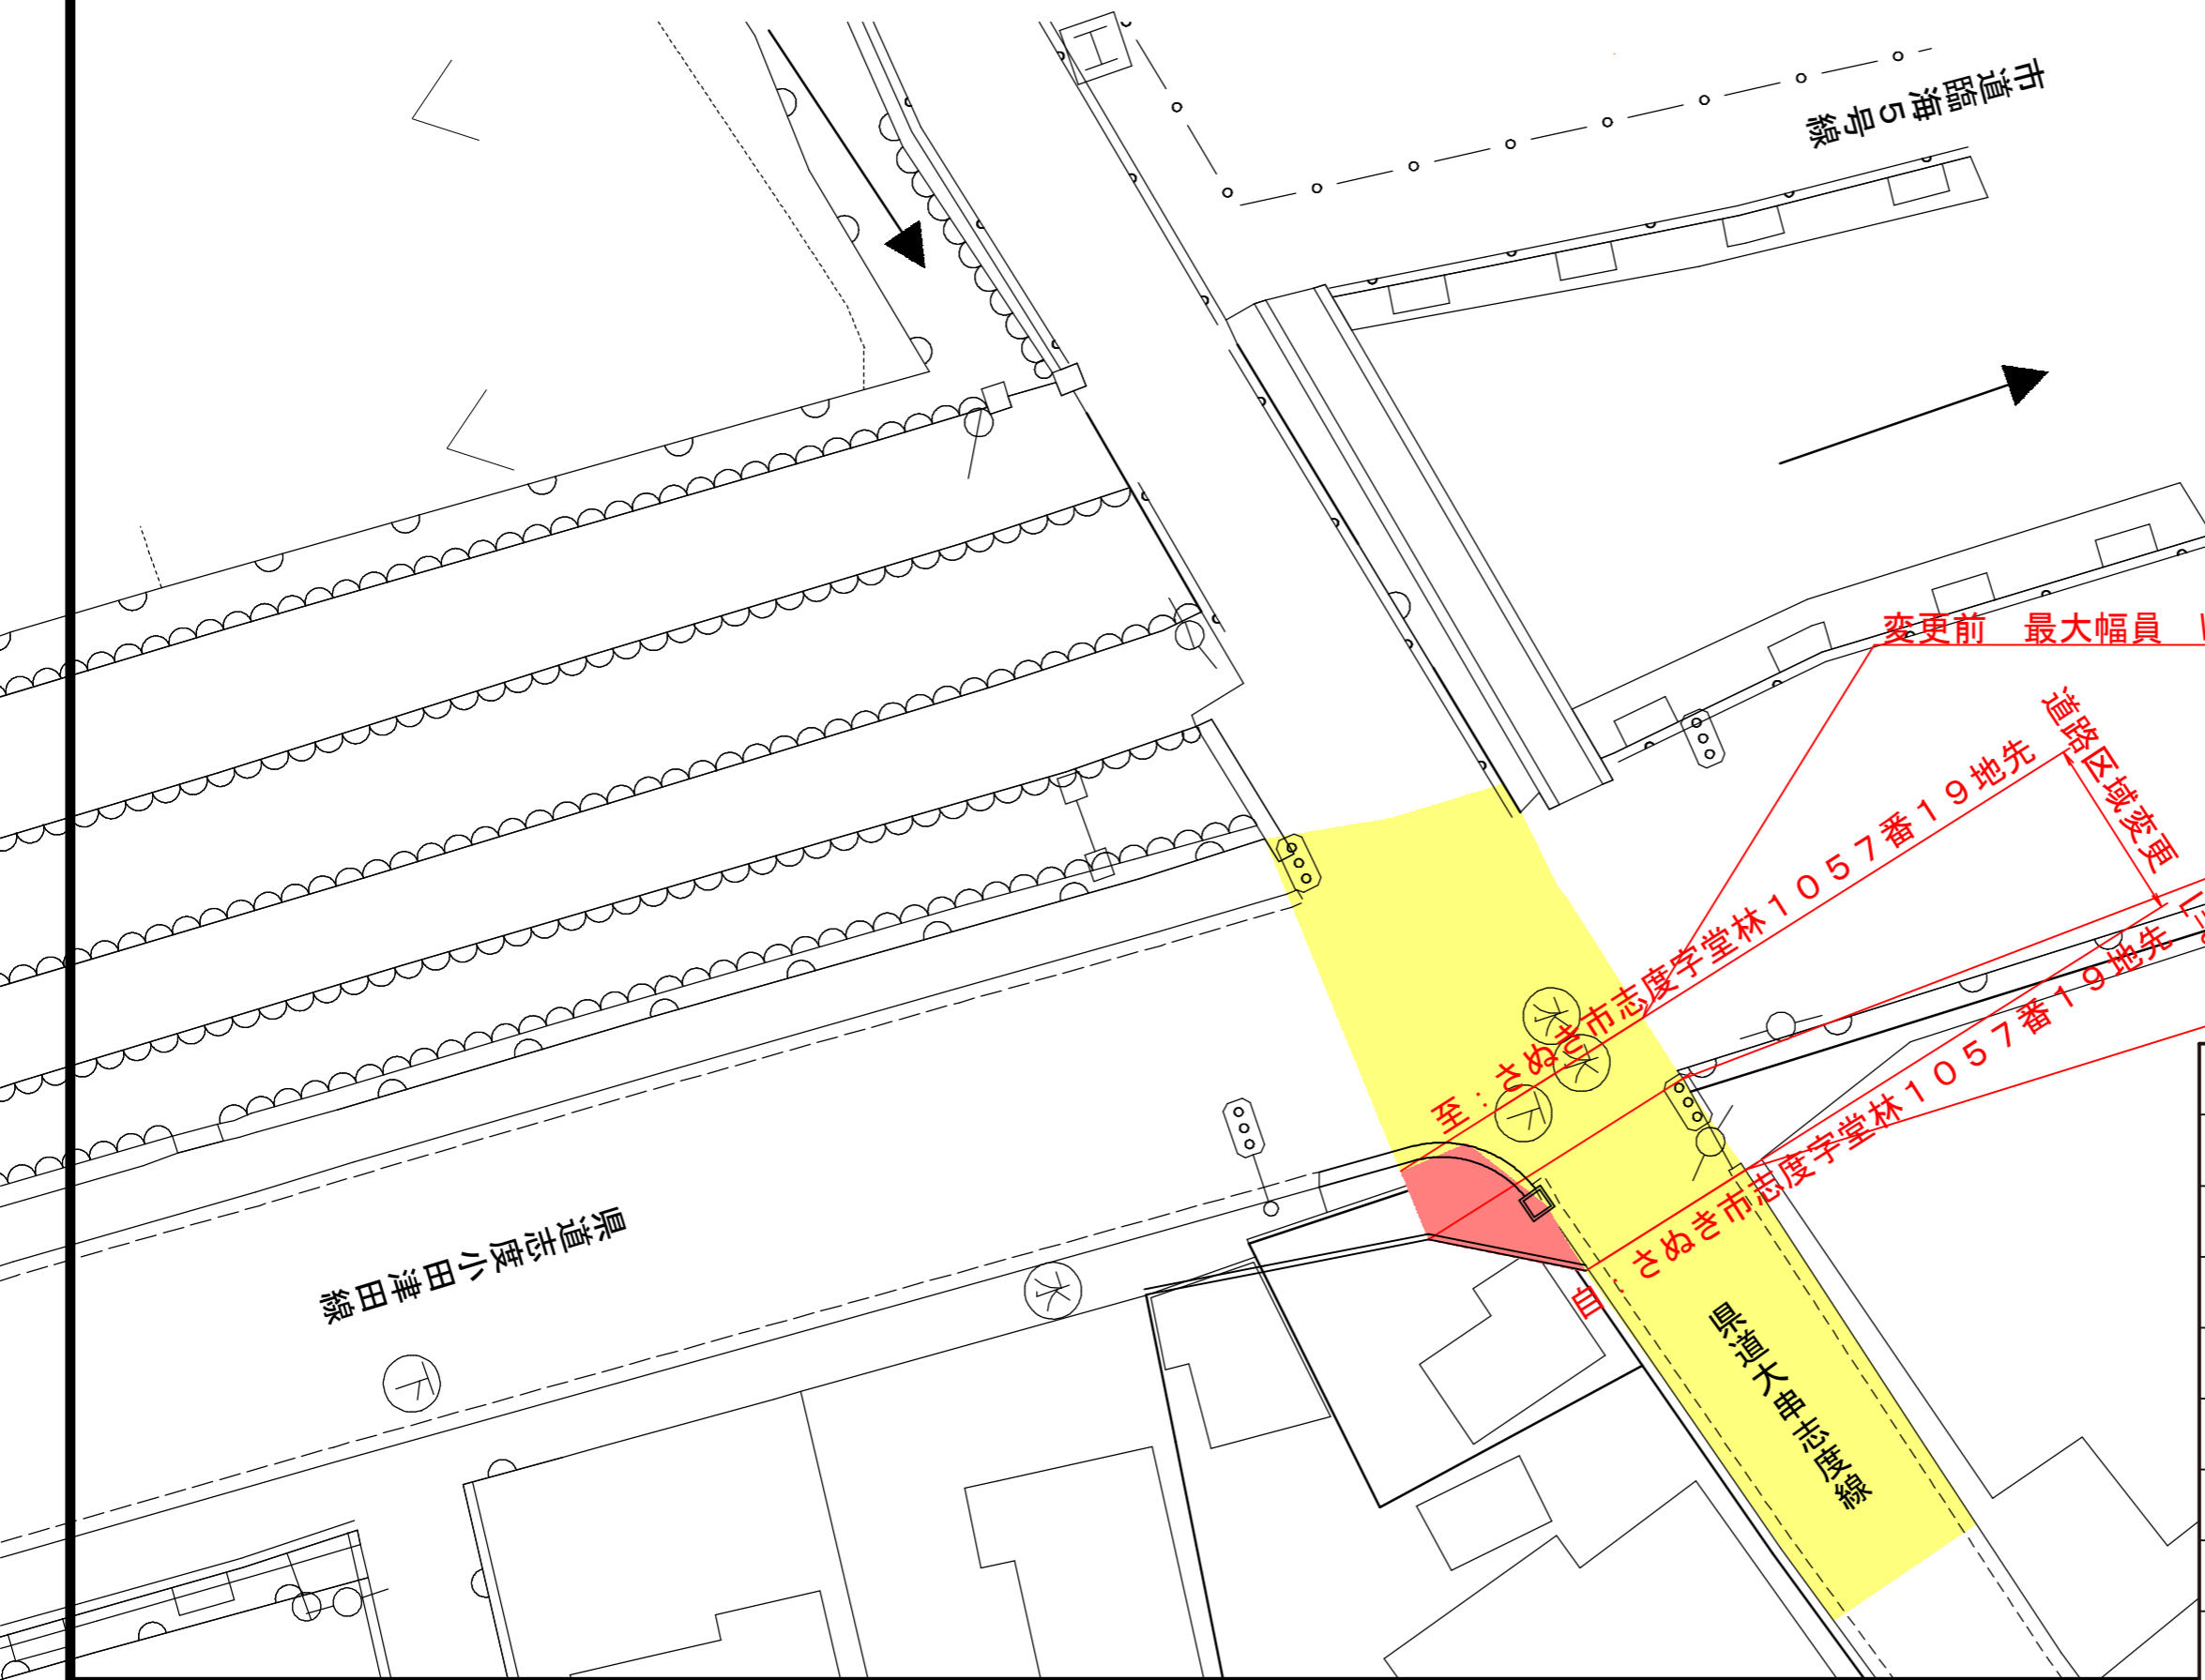


# 県道大串志度線平面図

S=1:250

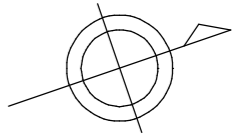

新たに道路の区域となる部分  
 既に道路の区域となっている部分

変更前 最大幅員 W=10.4m

変更後 最大幅員 W=11.0m

変更前 最小幅員 W=7.2m  
 変更後 最小幅員 W=7.2m

年度	区域変更		
路河川名等	県道大串志度線		
工事名	道路維持修繕工事		
位置	さぬき市志度		
図面名	平面図		
縮尺	S=1:250	図面番号	
作成年月日			
会社名			
事業者名	香川県長尾土木事務所		