


平面図 S=1:500

道路区域変更延長 L=81.0m

最小 最大  
 (変更前) 11.6m ~ 17.2m  
 (変更後) 13.3m ~ 23.7m

起点 さぬき市津田町津田字御座田448番4地先

終点 さぬき市津田町津田字御座田450番4地先

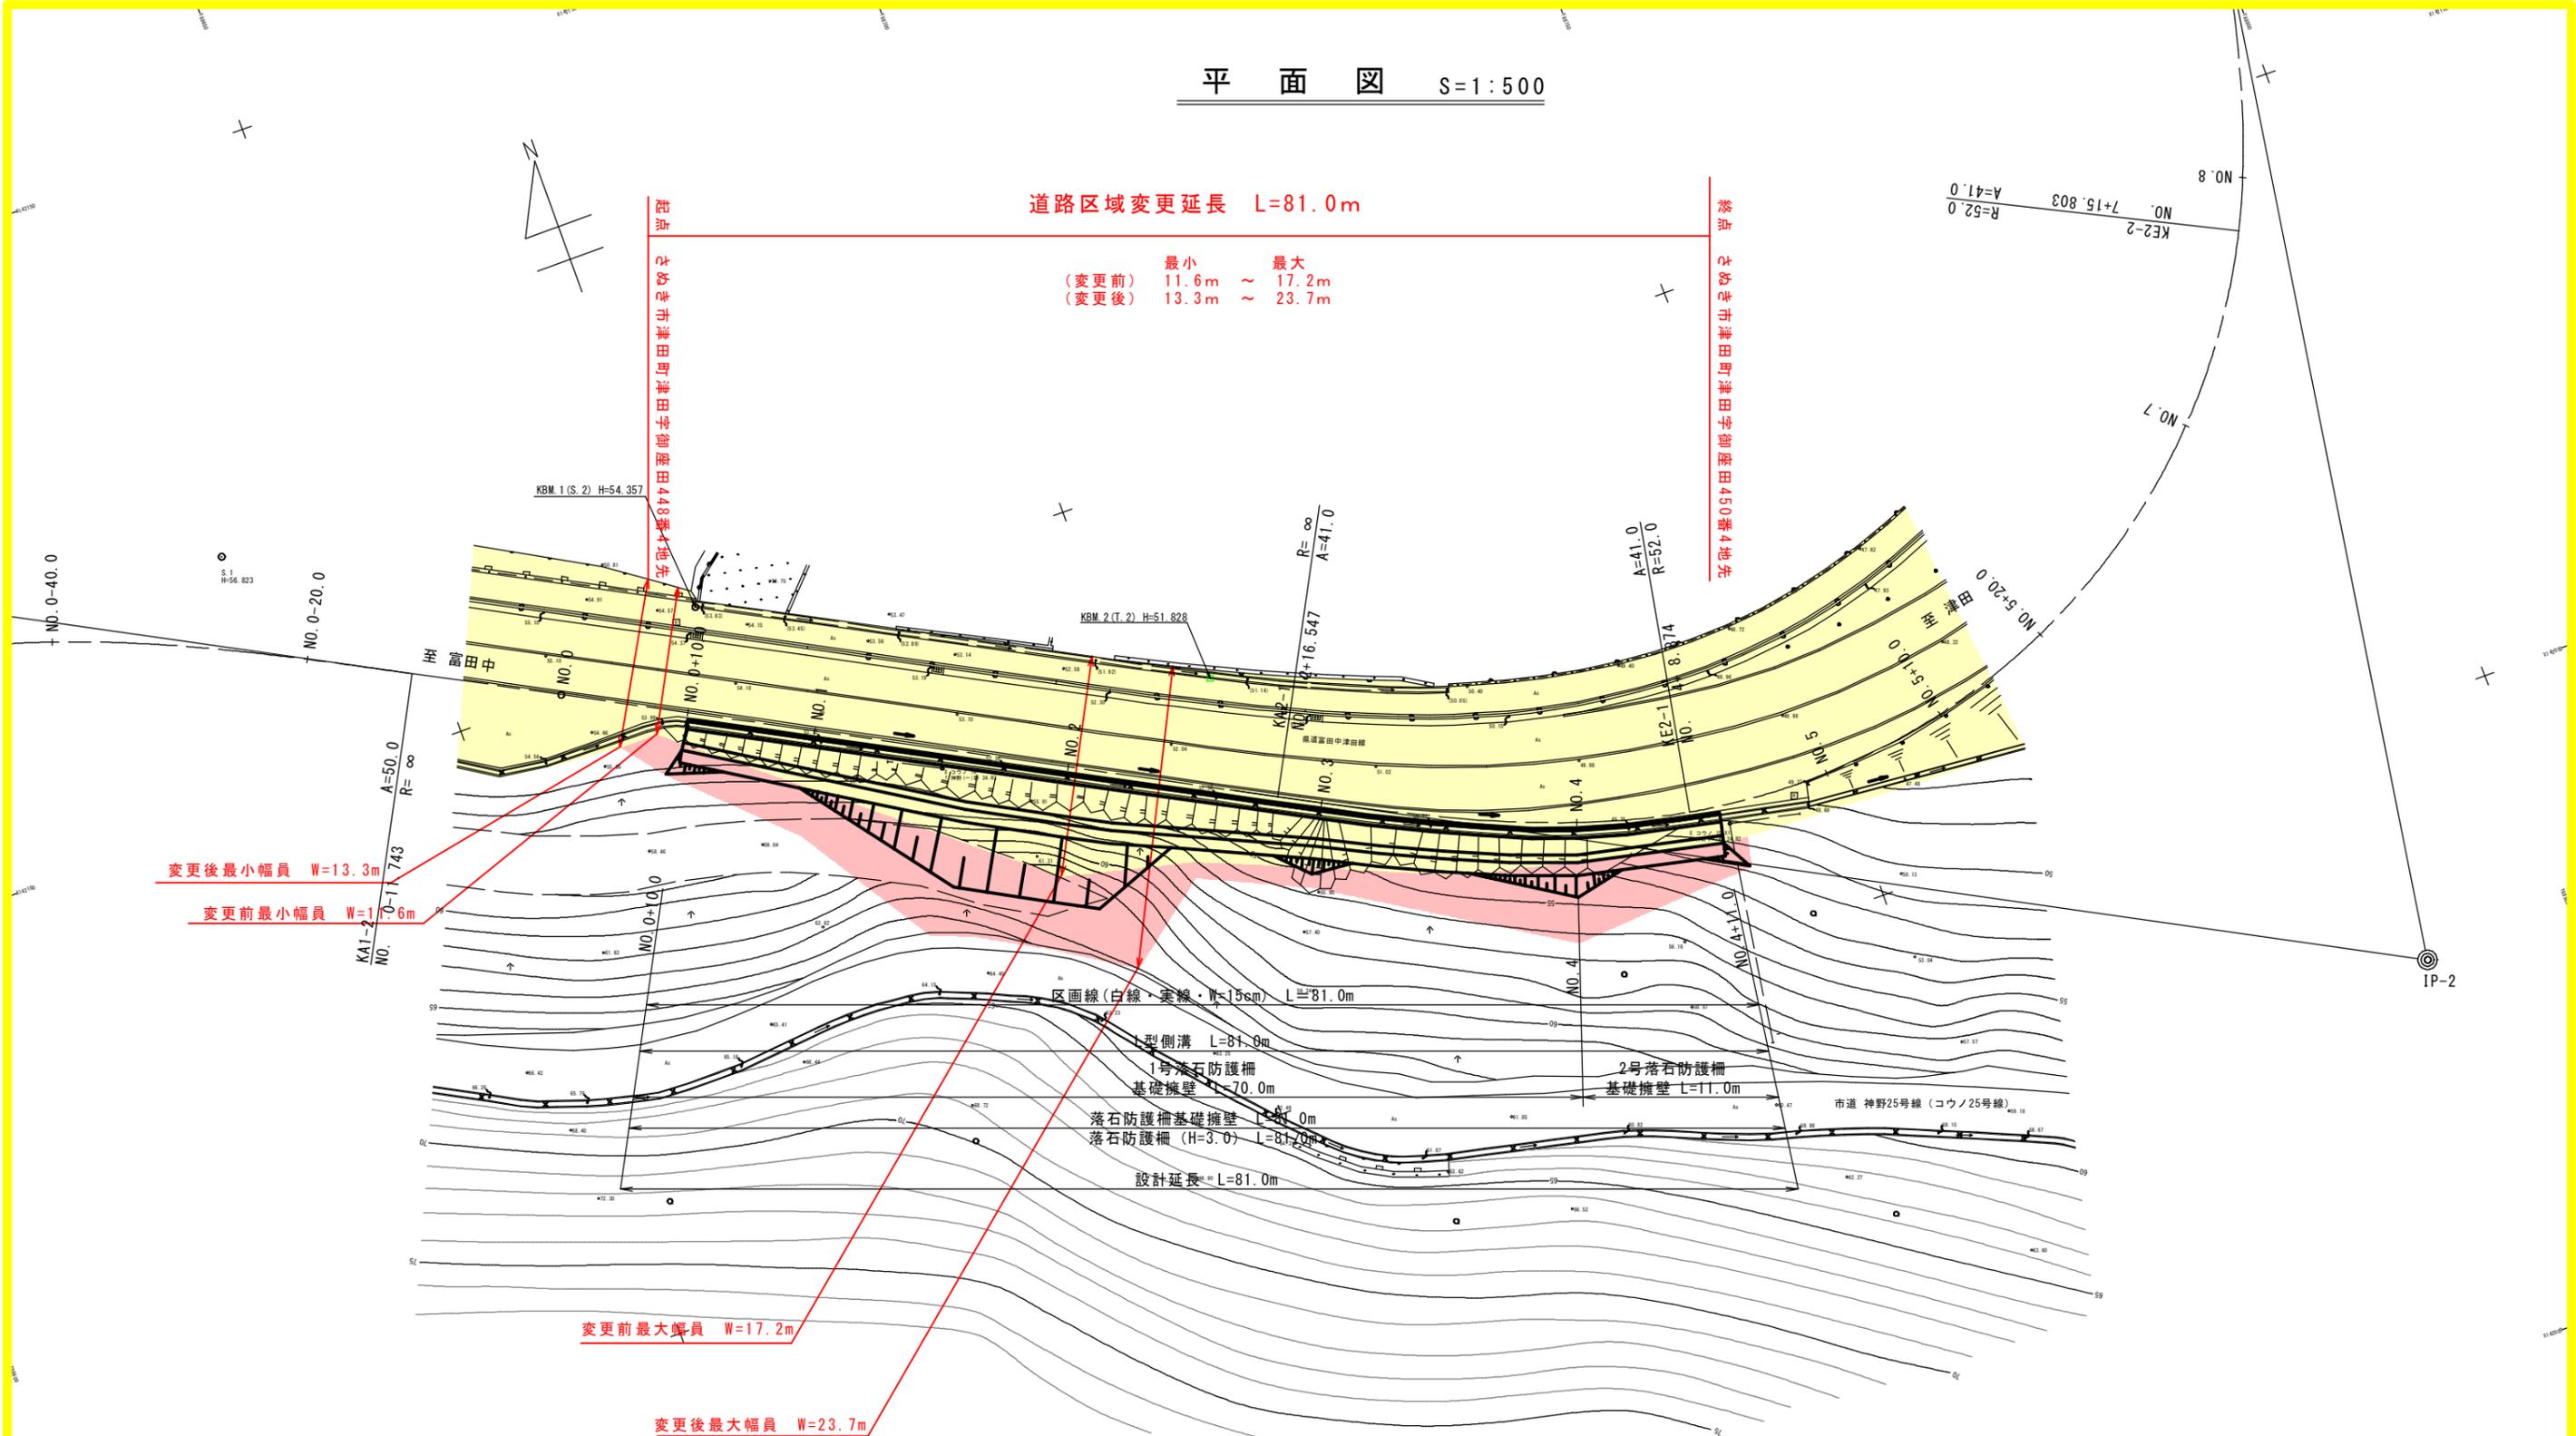

変更後最小幅員 W=13.3m  
 変更前最小幅員 W=11.6m

変更前最大幅員 W=17.2m  
 変更後最大幅員 W=23.7m

点名	座標リスト	
	X	Y
T.1	142129.431	68602.152
S.1	142119.203	68637.076
S.2	142102.865	68670.495
T.2	142083.884	68706.386

■ 新たに道路の区域となる部分  
 ■ 既に道路の区域となっている部分

IP NO	BP	IP-1	IP-2	EP
IA		74-03-21	109-21-52	
R		65.000	52.000	
A		50.000	41.000	
L		38.462	32.327	
τ		16-57-05	17-48-34	
T.K		12.928	10.876	
T.L		25.760	21.661	
D		68.919	90.683	
α		40-09-11	73-44-43	
L.CL		45.552	66.929	
L.TL		23.756	39.004	
SL		4.205	13.002	
Dis		69.256	227.892	94.567
BTG		-134.218	56.547	
BC		-95.756	88.874	
EC		-50.204	155.803	
ETG		-11.743	188.130	
X	142088.162	142137.965	142030.715	142124.191
Y	68539.012	68587.137	68788.214	68802.535

年度	令和5年度 区域変更図		
路線名	県道富田中津田線		
工事名	(防災・安全社会資本整備交付金) 県道富田中津田線(津田工区)道路災害防除工事		
位置	さぬき市 津田		
図面名	平面図		
縮尺	S=1:500	図面番号	1
作成年月日	令和 年 月 日		
会社名			
事業者名	香川県長尾土木事務所		