


平面図

S=1:500

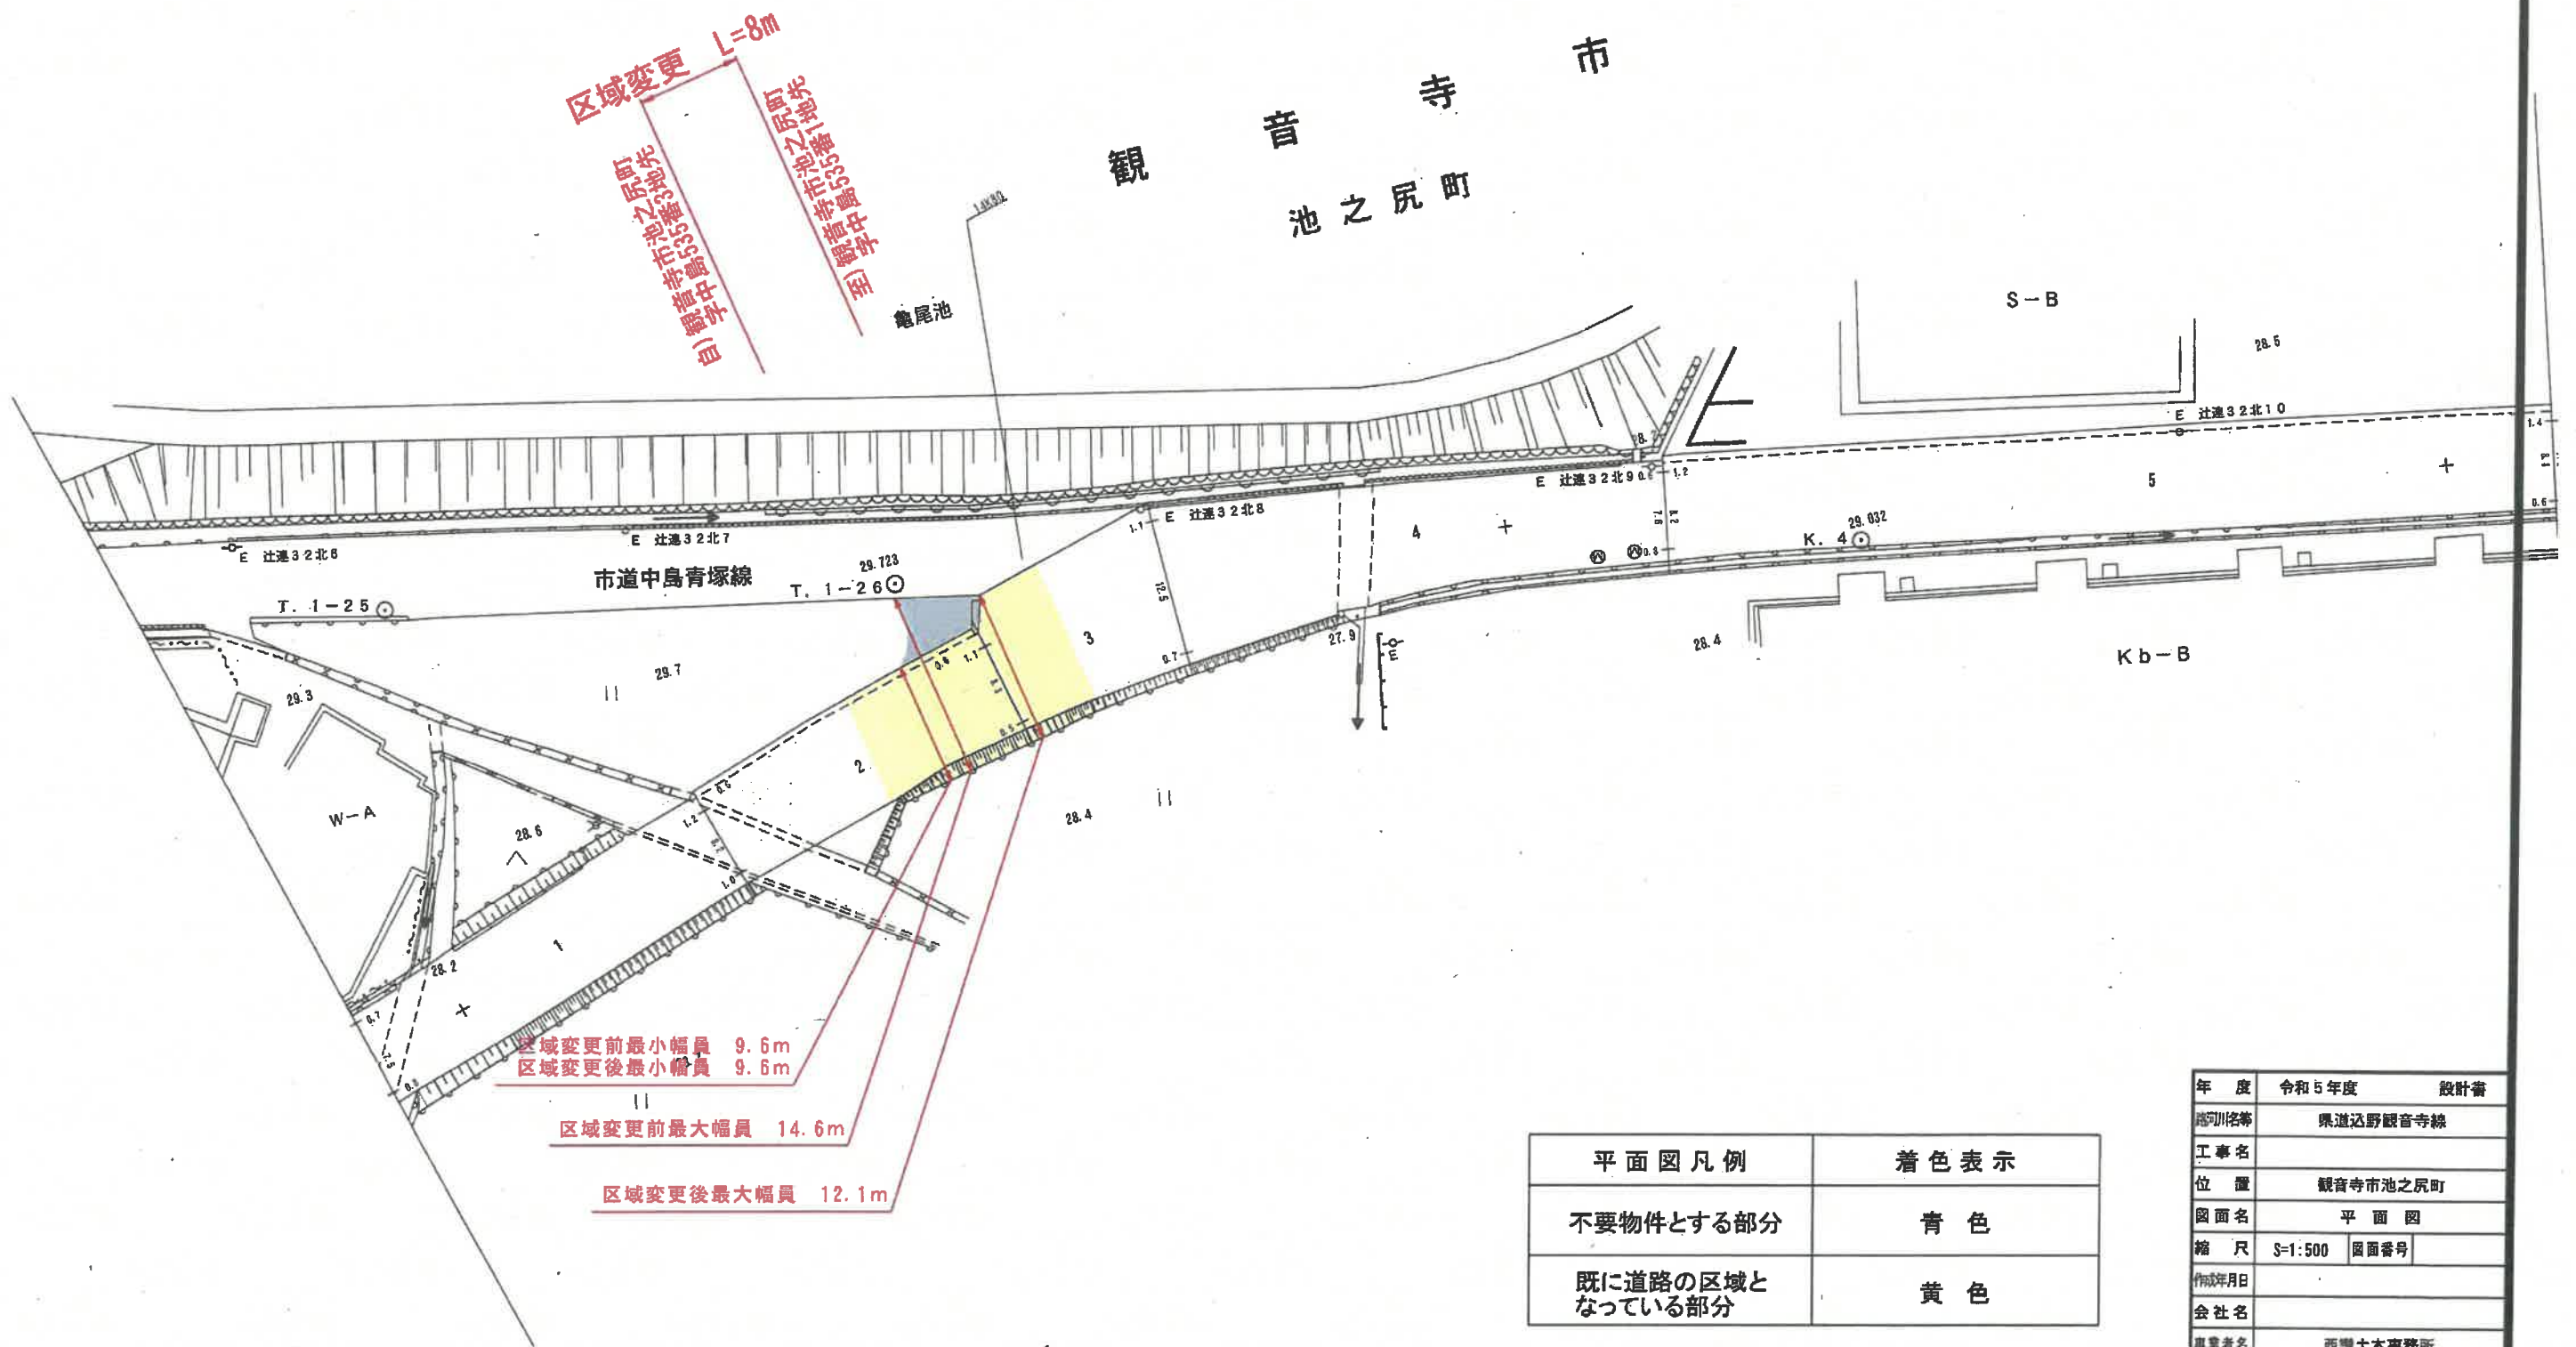

平面図凡例	着色表示
不要物件とする部分	青色
既に道路の区域となっている部分	黄色

年度	令和5年度	設計書
河川名称	県道込野観音寺線	
工事名		
位置	観音寺市池之尻町	
図面名	平面図	
縮尺	S=1:500	図面番号
作成年月日		
会社名		
事業者名	西園土木事務所	