


平面図 S=1/500

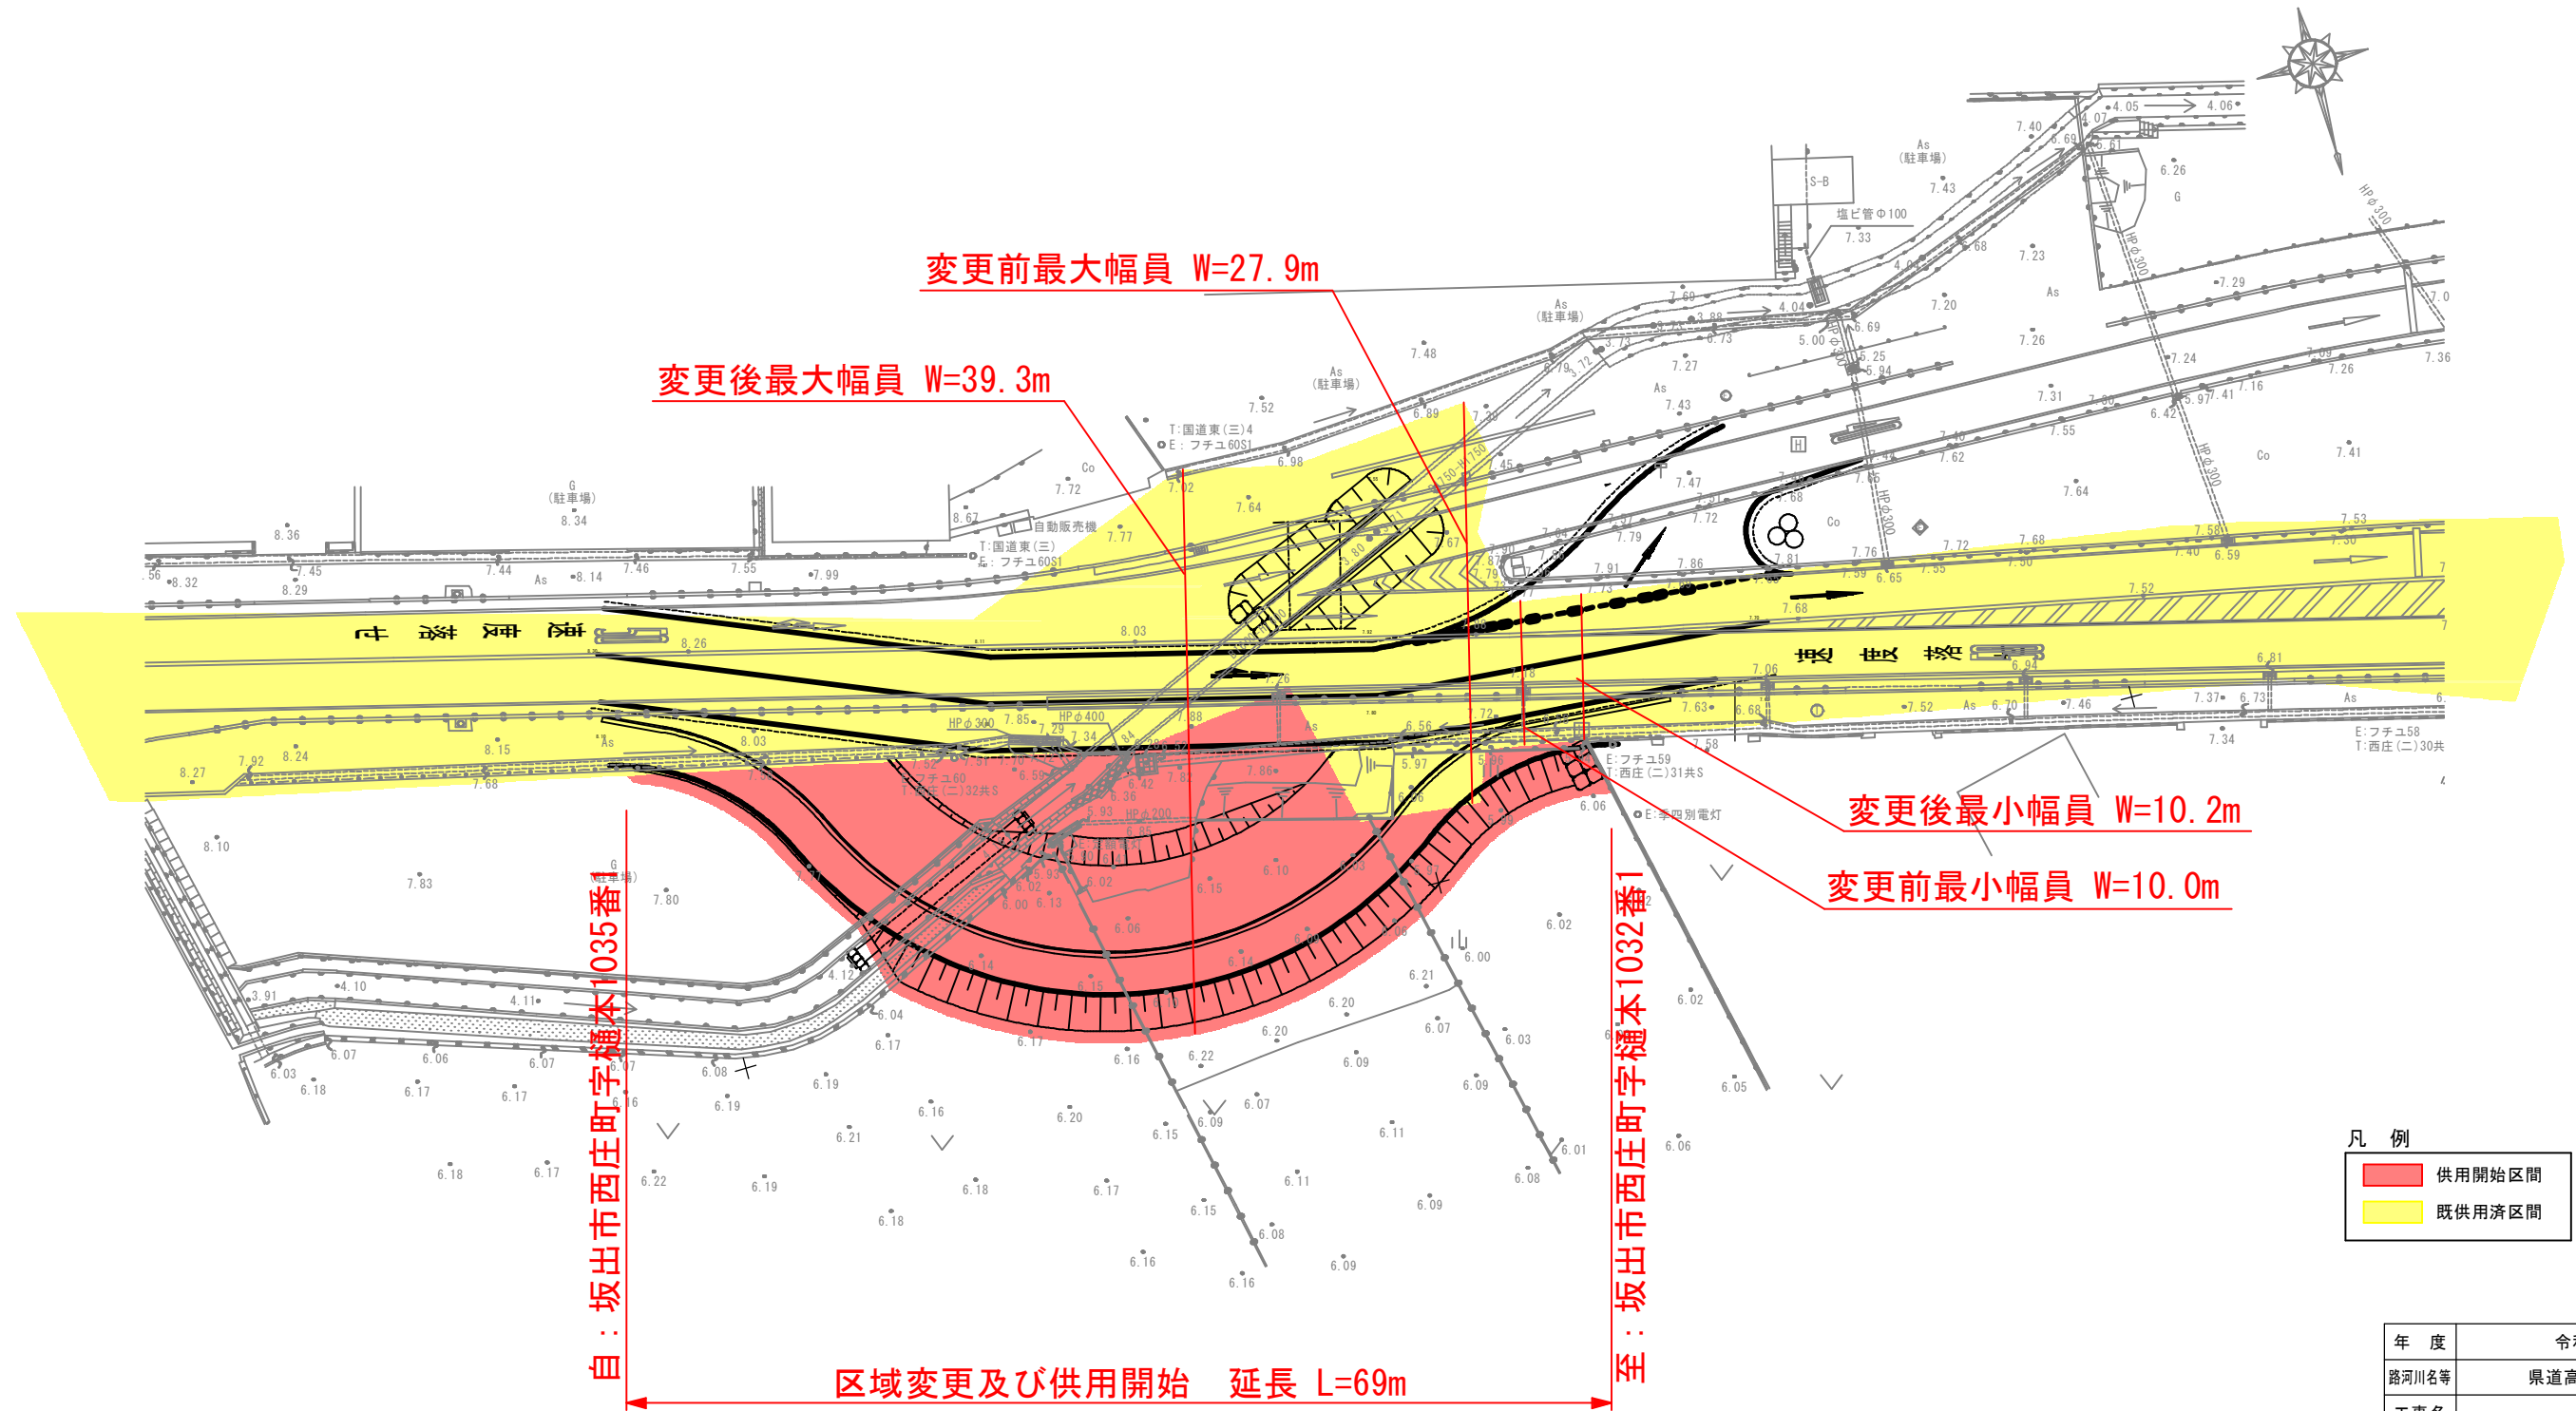

凡例

	供用開始区間
	既供用済区間

年度	令和5年度
路河川名等	県道高松普通寺線
工事名	
位置	坂出市西庄町
図面名	区域変更(借地)平面図
縮尺	1:500 図面番号
作成年月日	
会社名	