


平面図 S=1:1000

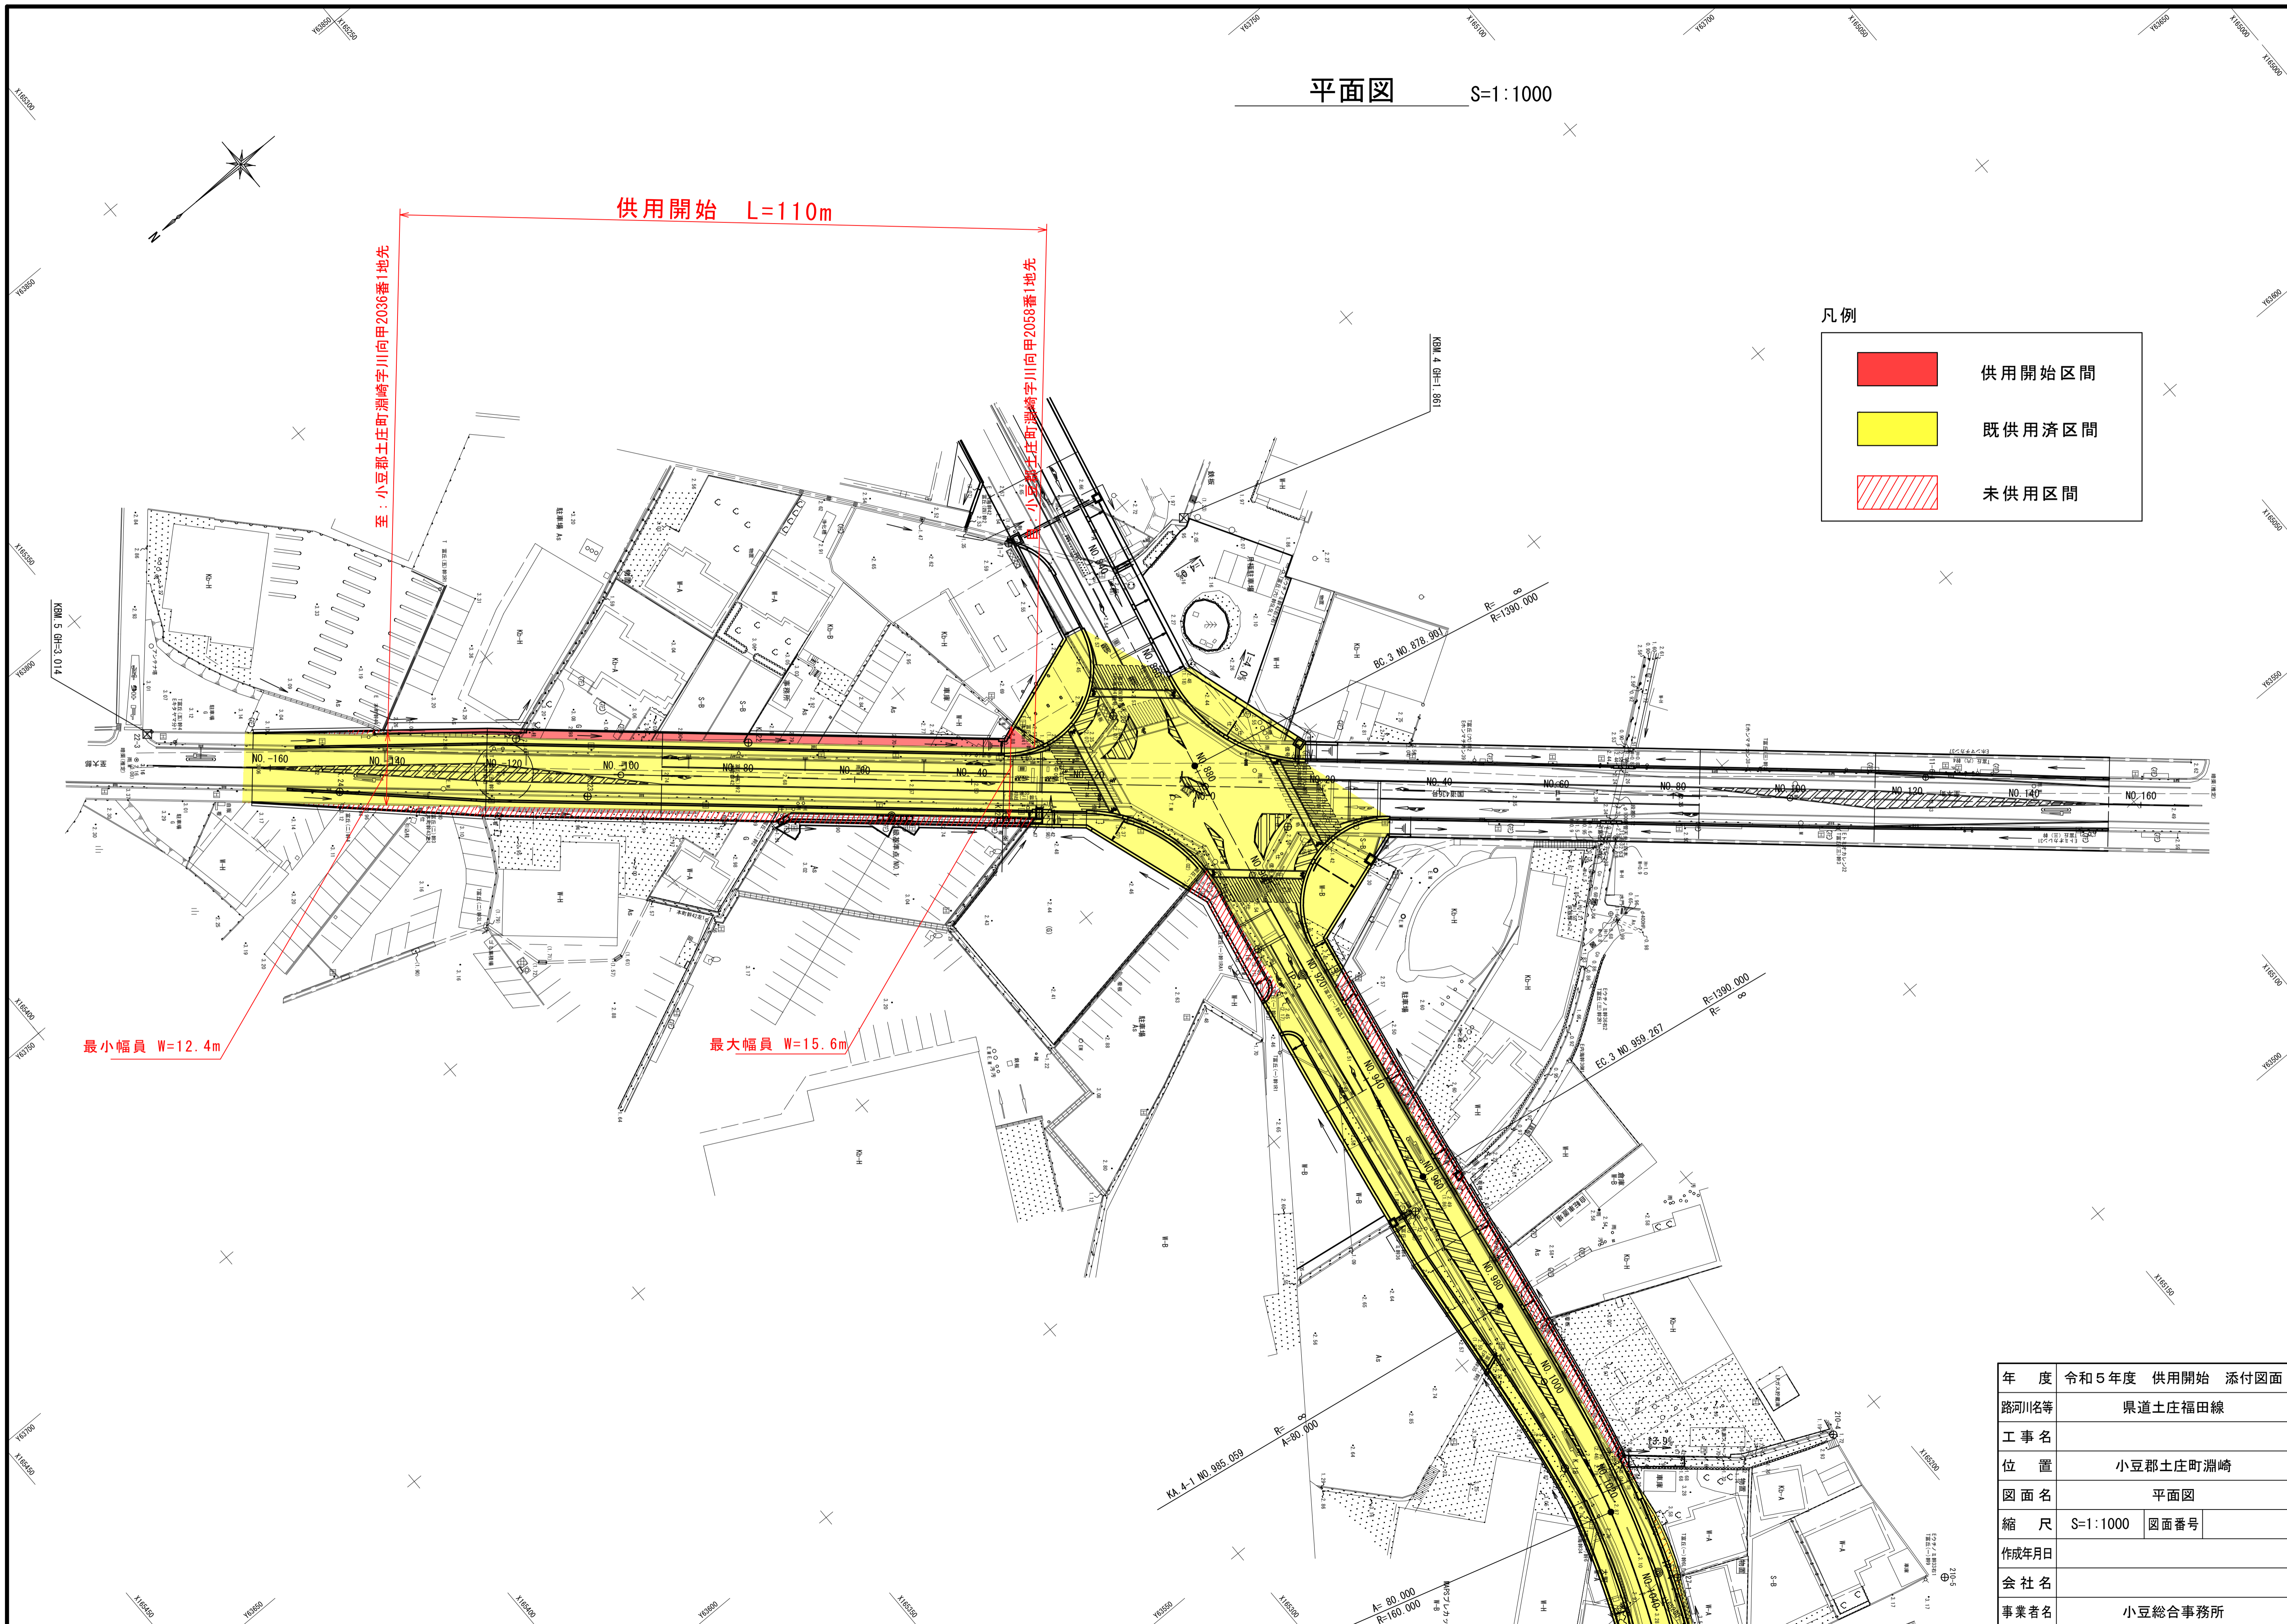

凡例

<span style="display:inline-block; width:20px; height:10px; background-color:red;"></span>	供用開始区間
<span style="display:inline-block; width:20px; height:10px; background-color:yellow;"></span>	既供用済区間
<span style="display:inline-block; width:20px; height:10px; border:1px solid red; background: repeating-linear-gradient(45deg, transparent, transparent 2px, red 2px, red 4px);"></span>	未供用区間

年度	令和5年度	供用開始	添付図面
路河川名等	県道土庄福田線		
工事名	小豆郡土庄町淵崎		
位置	小豆郡土庄町淵崎		
図面名	平面図		
縮尺	S=1:1000	図面番号	
作成年月日			
会社名			
事業者名	小豆総合事務所		