

平面図

S=1/1000




起点：高松市塩江町安原下第2号
字高橋1917番39地先

終点：高松市塩江町安原下第2号
字高橋1917番3地先

供用開始 延長L=84m

最小幅員W=8.5m

最大幅員W=28.6m

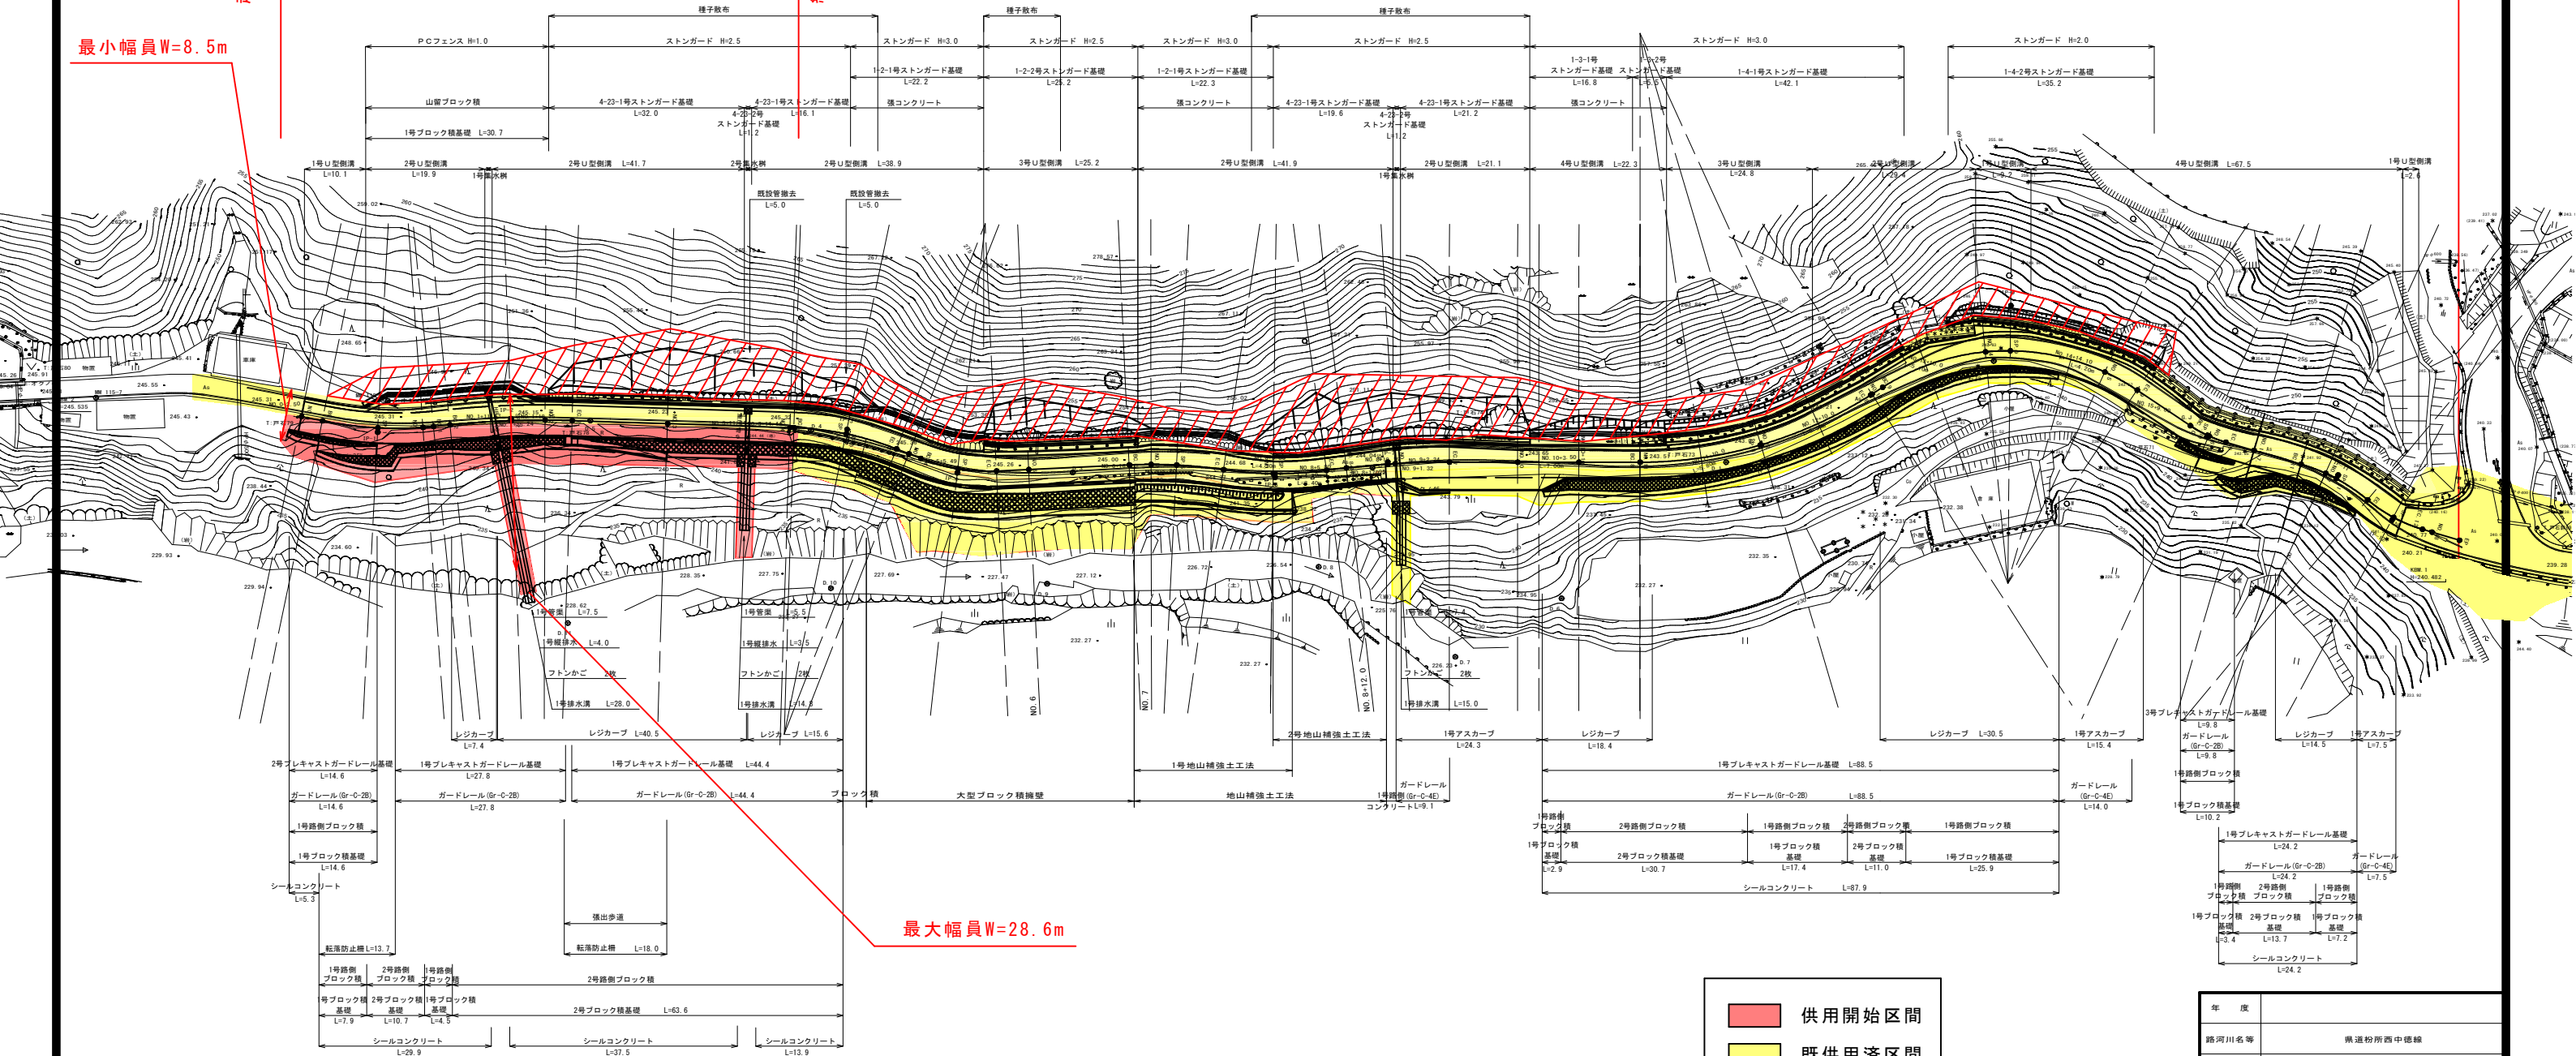

※側溝部の色
青色は正規幅員部分 赤色は路肩の中に側溝の一部が含まれる部分

年度	
路河川名等	県道粉所西中環線
工事名	
位置	香川県高松市塩江町安原第2号
図面名	平面図
縮尺	S=1/1000 図面番号 1 /
作成年月日	
会社名	
事業者名	香川県高松土木事務所