


# 県道三木津田線（造田工区）平面図

所在：さぬき市造田是弘他地内 S=1/1000

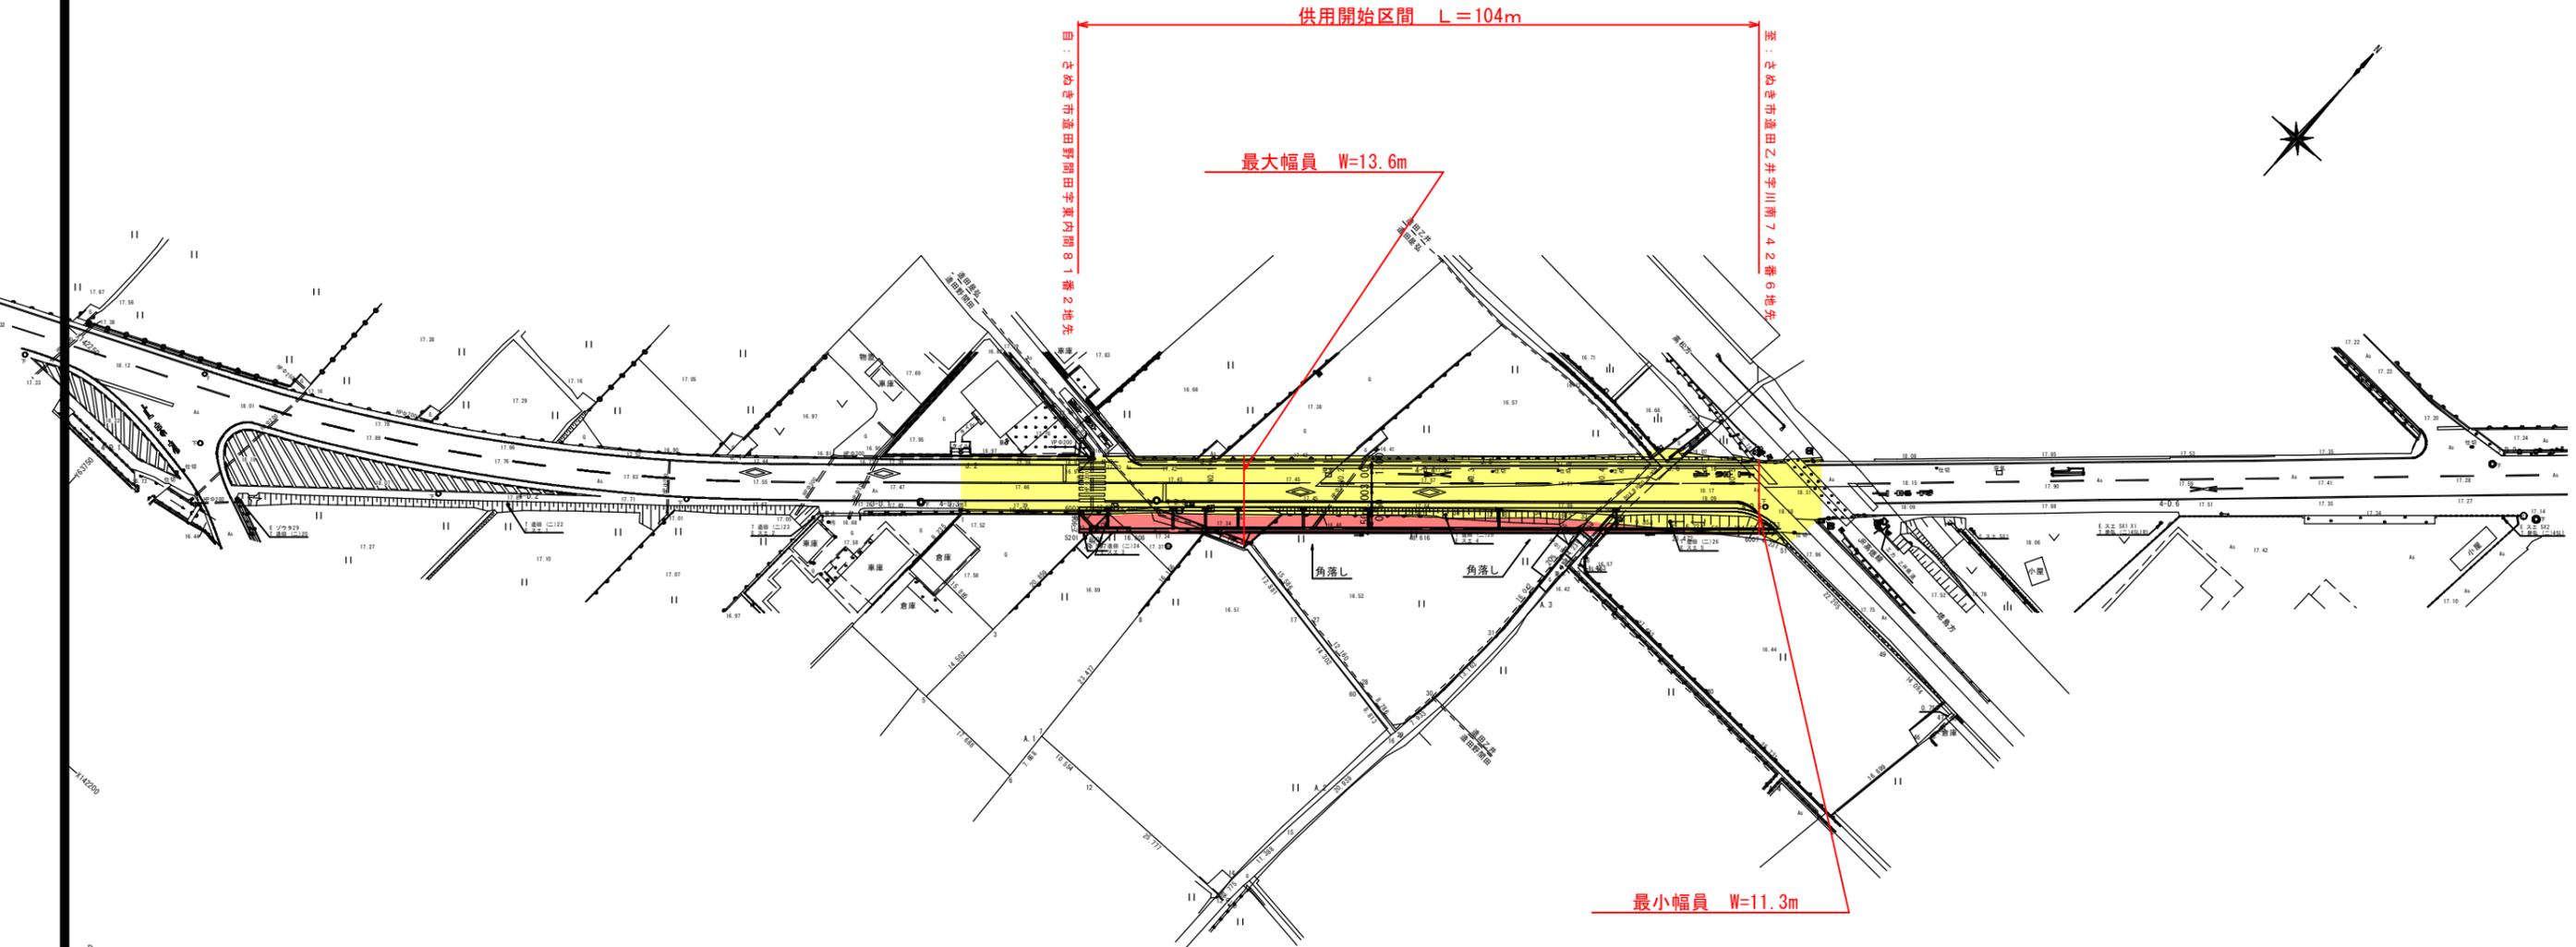

供用開始区間	<span style="display:inline-block; width:15px; height:10px; background-color:yellow;"></span>
既供用済区間	<span style="display:inline-block; width:15px; height:10px; background-color:red;"></span>

年度	令和4年度 供用開始	
路線名	県道三木津田線	
工事名	(防災・安全社会資本整備交付金) 県道三木津田線 (造田工区) 交通安全施設整備工事	
位置	さぬき市造田是弘他	
図面名	平面図	
縮尺	S=1/1000	図面番号
作成年月日		
会社名		
事業者名	香川県長尾土木事務所	