


平面図
位置: 小豆郡土庄町湊崎東 S=1:1000

区域変更 延長 L=253m

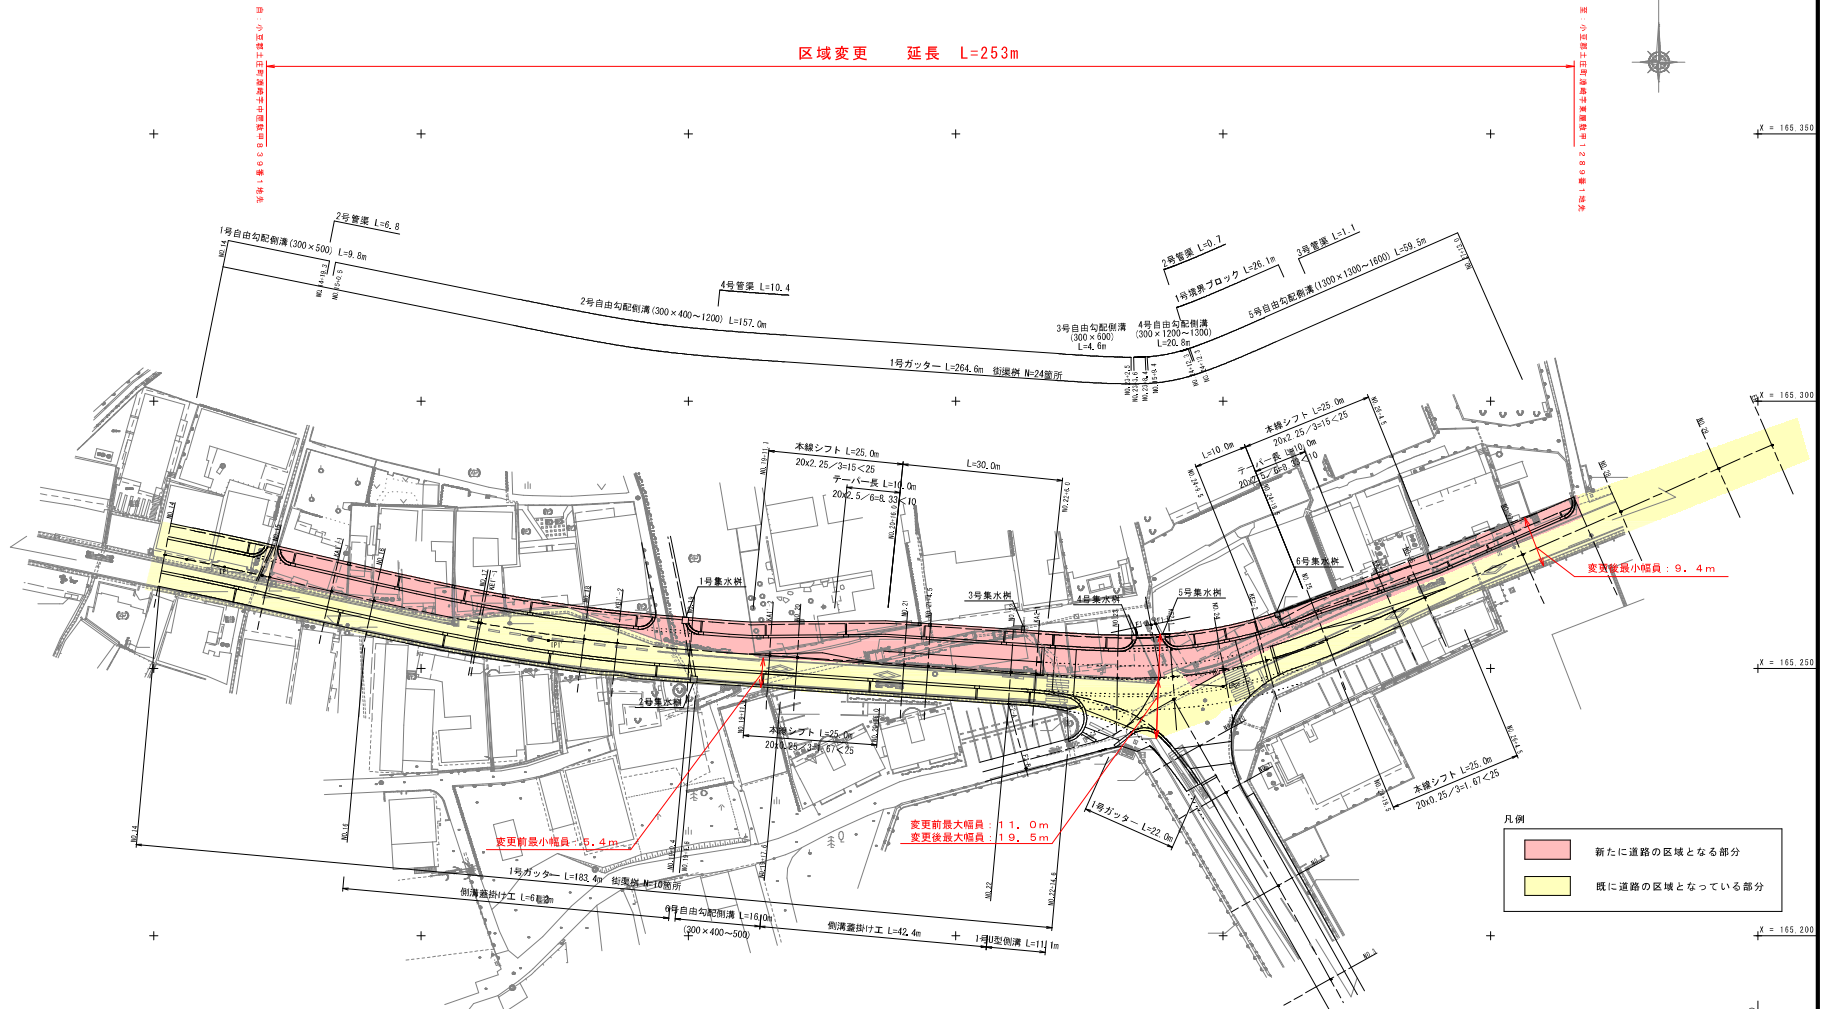

変更前最小幅員: 9.4m
変更前最大幅員: 11.0m
変更後最大幅員: 19.5m

凡例

- 新たに道路の区域となる部分
- 既に道路の区域となっている部分

曲線表 (設計線形)

区間	IP	IP1	IP2	XL	XL1	XL2
R	600,000	K NO	KE1=1	KE2=2	L=7	0.927
CL	14,421	FA	3=4=18			26,571
IL	7,211	R	330,000	So	26,569	26,569
TL	0,943	TL1	41,546	TL	19,249	19,490
SL	14,420	TL2	41,546	TL	9,525	9,525
BL	7,210	CL	87,888	r	2=2=19	2=2=19
L	25,571	L	25,571	σ	2=1=41	0=41=40
A	100,000	Lc	100,000	Lc	25,826	
X	26,567	σ	26,567	σ	4=1=40	
Y	0,330	σ	0,330			

曲線表 (測量線形)

区間	IP	IP1	IP2	XL	XL1	XL2
R	250,000	So	26,567	26,567	Ro	30,000
TL	26,253	TL	12,009	12,009	TL	26,094
TL2	26,253	TL	6,535	6,535	TL	34,994
W	16,454	r	2=2=11	2=2=11	W	22,203
CL	88,447	σ	2=2=11	2=2=11	CL	68,296
L	25,600	Lc	25,600	Lc	7,247	25,600
A	80,000	σ	80,000	σ	48,000	48,000
X	25,991	σ	25,991	σ	0,026	0,026
Y	0,437	TL	5,824	y	1,212	1,212

年度	令和4年度	区域変更
路線名	県道履形崎小江洲崎線(湊崎東工区)	
工事名	交通安全施設整備工事	
位置	小豆郡土庄町湊崎東	
図面名	平面図	
縮尺	S=1:1000	図面番号
作成年月日		
会社名		
事業者名	香川県小豆総合事務所	