


# 平面図 S=1:500

坂出市高屋町地内

	供用開始区間
	既供用済区間
	不用物件

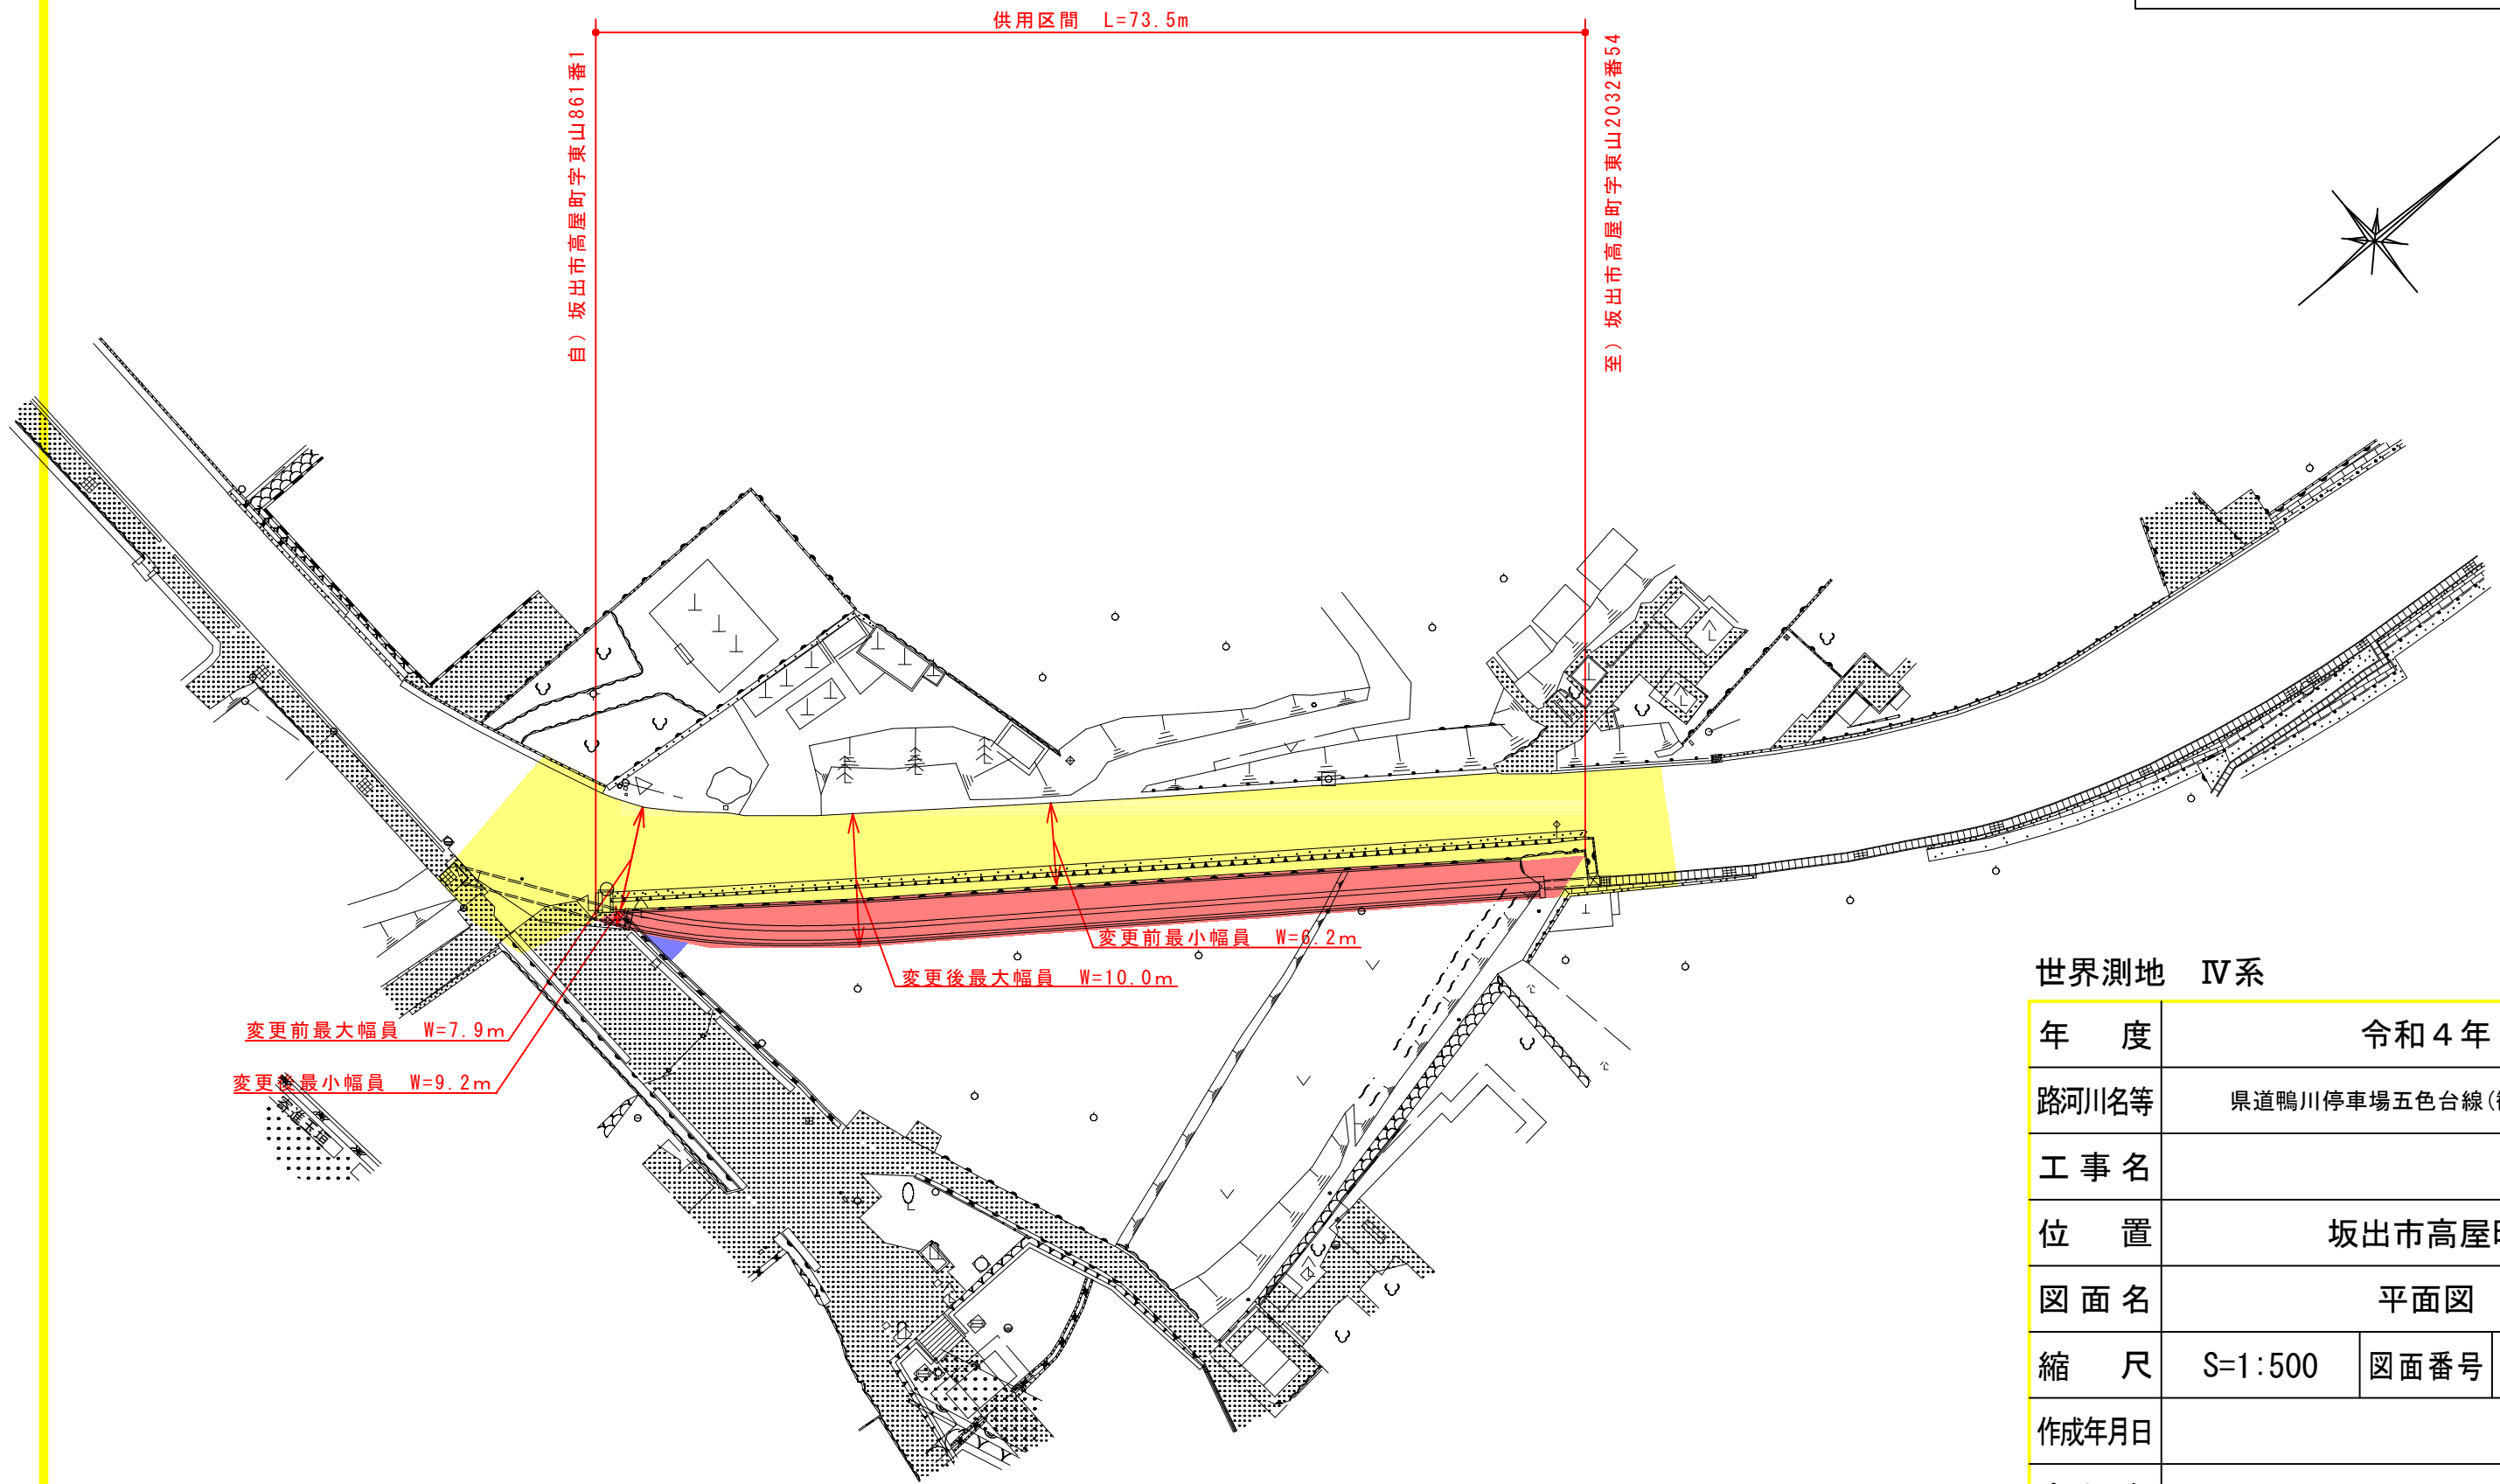

世界測地 IV系

年度	令和4年		
路河川名等	県道鴨川停車場五色台線(観音寺工区)		
工事名			
位置	坂出市高屋町		
図面名	平面図		
縮尺	S=1:500	図面番号	2/4
作成年月日			
会社名			
事業者名	中讃土木事務所		