

平面図 A3 : S=1:1000

区域変更区間 L=94m

変更前最大幅員 W=34.0m

変更後最大幅員 W=38.1m


変更後最小幅員 W=22.9m

変更前最小幅員 W=15.7m

白：香川県小豆郡土庄町小豆嶺山乙828番2地先

至：香川県小豆郡土庄町小豆嶺山乙828番2地先

座標	X	Y
206.1	10324.740	71815.525
206.2	10324.950	71825.947
B.1	10321.393	71824.073
B.2	10321.285	71824.473
B.3	10324.116	71824.694
KAI-1	10324.714	71809.119
Ma.0	10323.697	71825.435
Ma.10.00	10324.164	71821.540
KAI-2	10321.137	71810.269
Ma.1	10323.495	71817.027
Ma.10.00	10323.431	71821.019
Ma.2	10321.237	71822.811
Ma.10.00	10323.272	71824.707
KAI-2	10323.579	71845.255
Ma.3	10322.528	71849.187
Ma.10.00	10322.093	71854.479
Ma.4	10320.320	71853.532
KAI-2	10320.031	71861.731

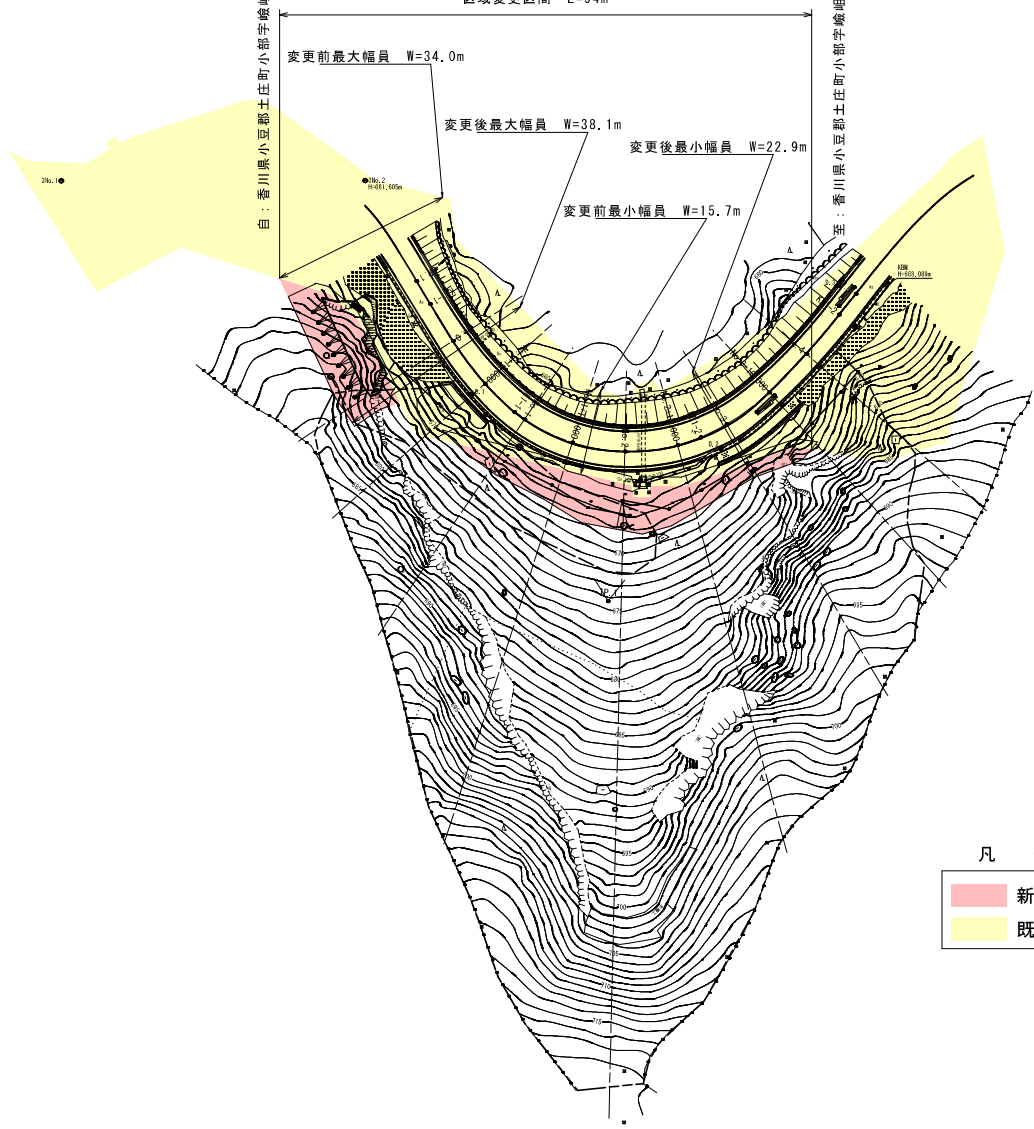

凡例

- 新たに道路区域となる部分
- 既に道路区域となっている部分

年度	
路線名	県道豊田深谷線
工事名	
位置	小豆郡土庄町小豆
図面名	平面図
縮尺	A3 : S=1:1000 図面番号
作成年月日	
会社名	
事業者名	香川県小豆総合事務所