


県道善通寺詫間線平面図 S = 1 : 500

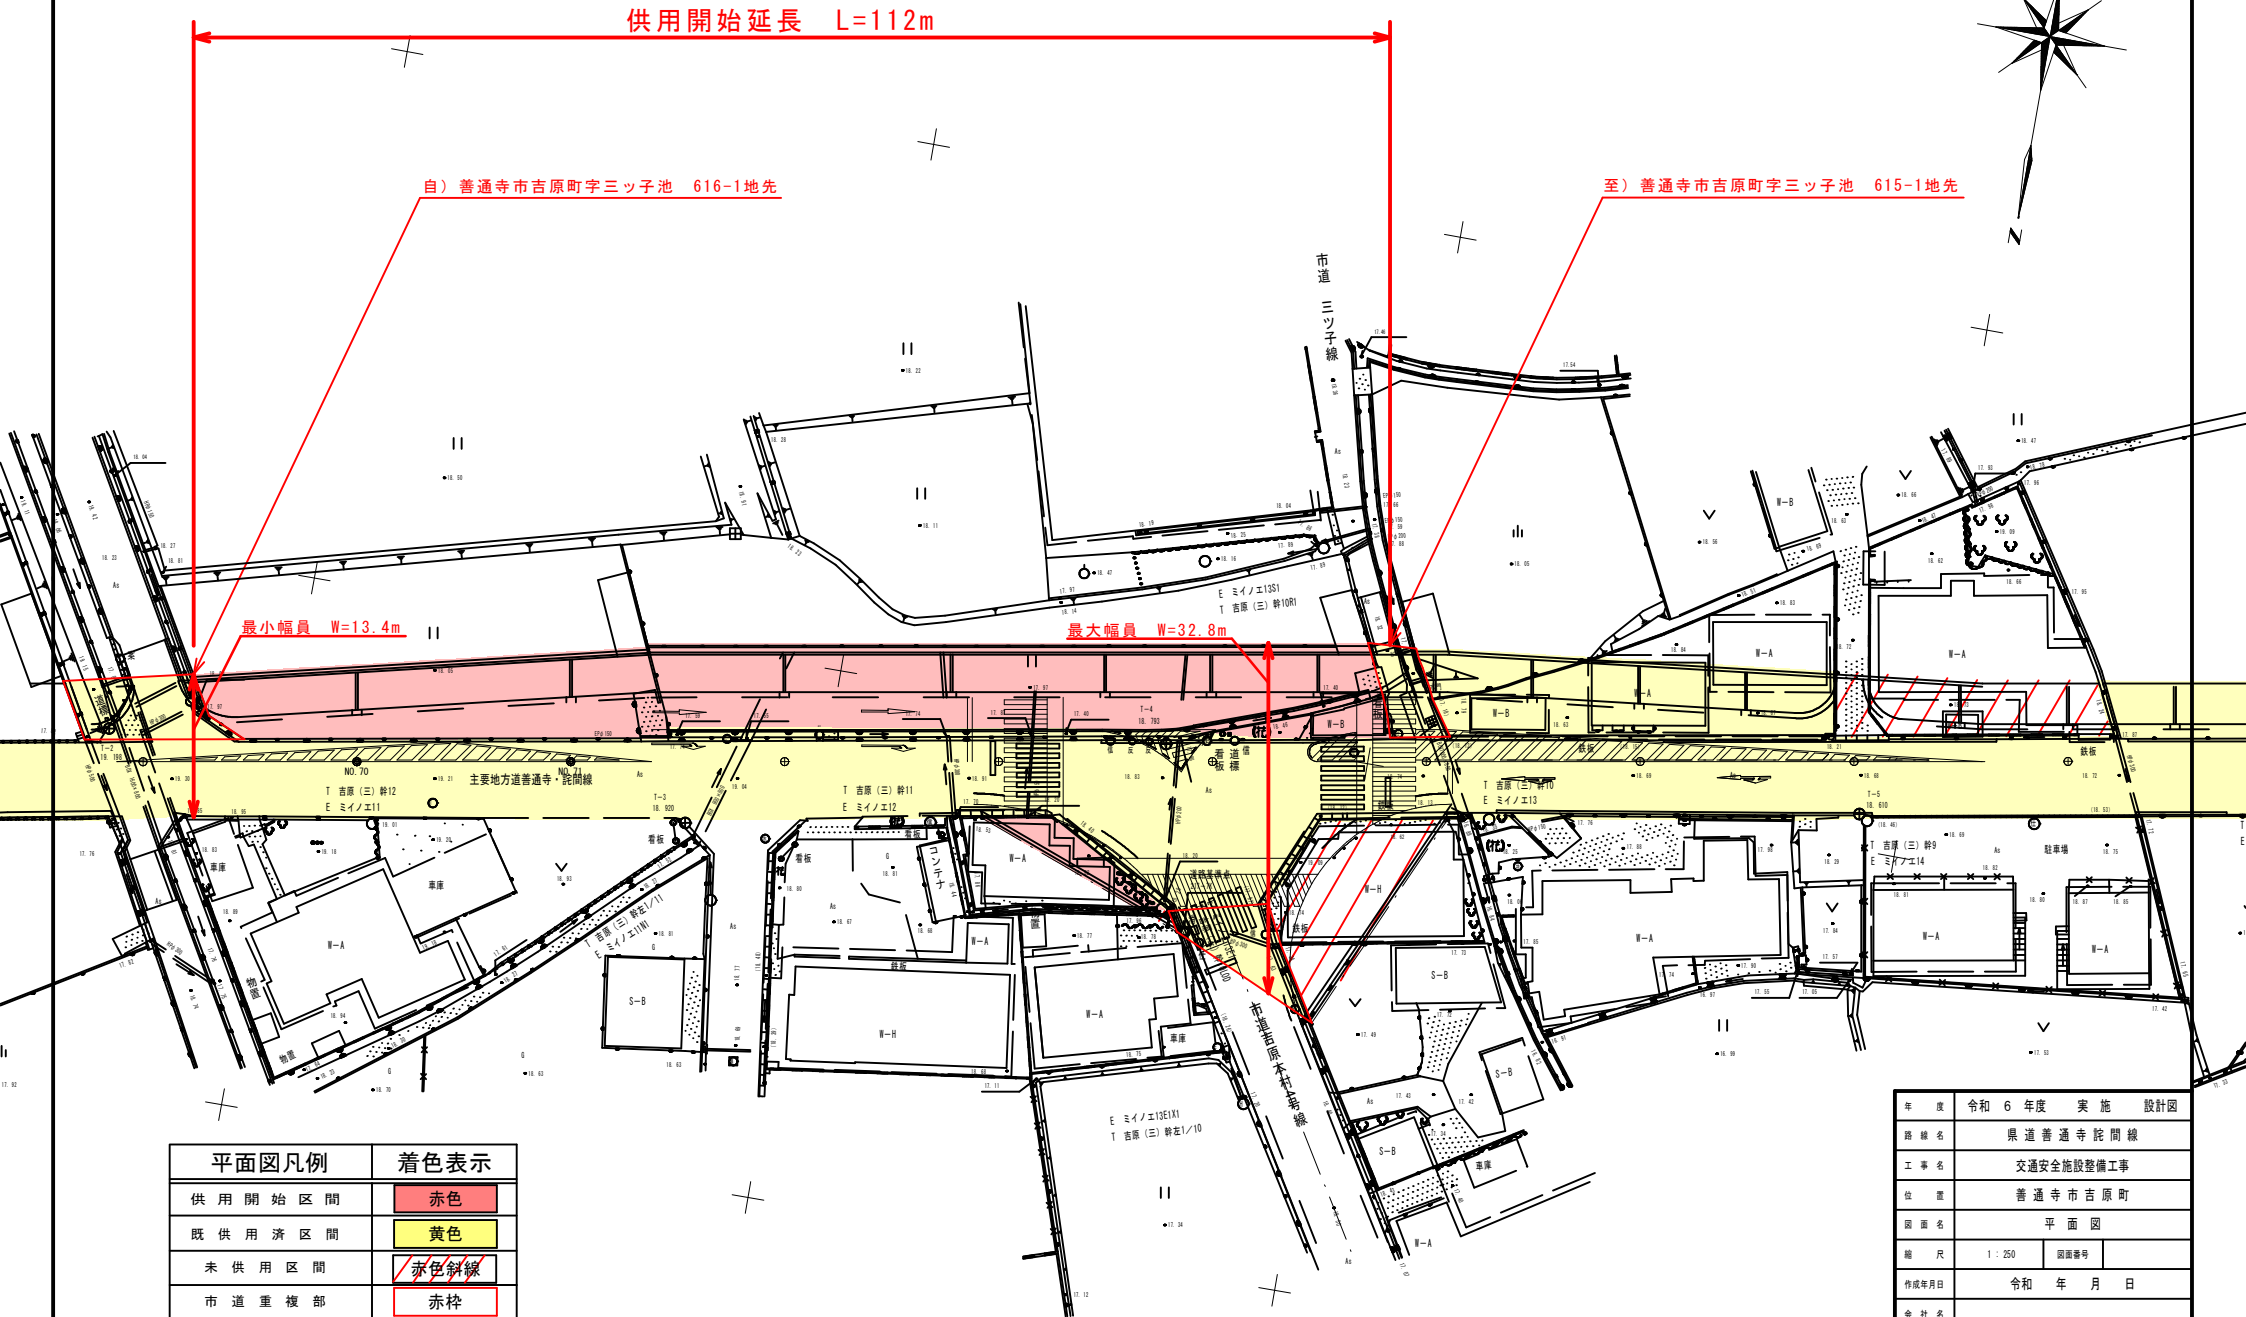

年度	令和 6 年度 実施 設計図		
路線名	県道善通寺詫間線		
工事名	交通安全施設整備工事		
位置	善通寺市吉原町		
図面名	平面図		
縮尺	1 : 250	図面番号	
作成年月日	令和 年 月 日		
会社名			
事業名	香川県中讃土木事務所		