


平面図 S=1:1000

至 東かがわ市五名字水車456番1地先

区域変更 延長 L= 3,300m 新道 (B)

最小 9.8m ~ 最大 101.4m

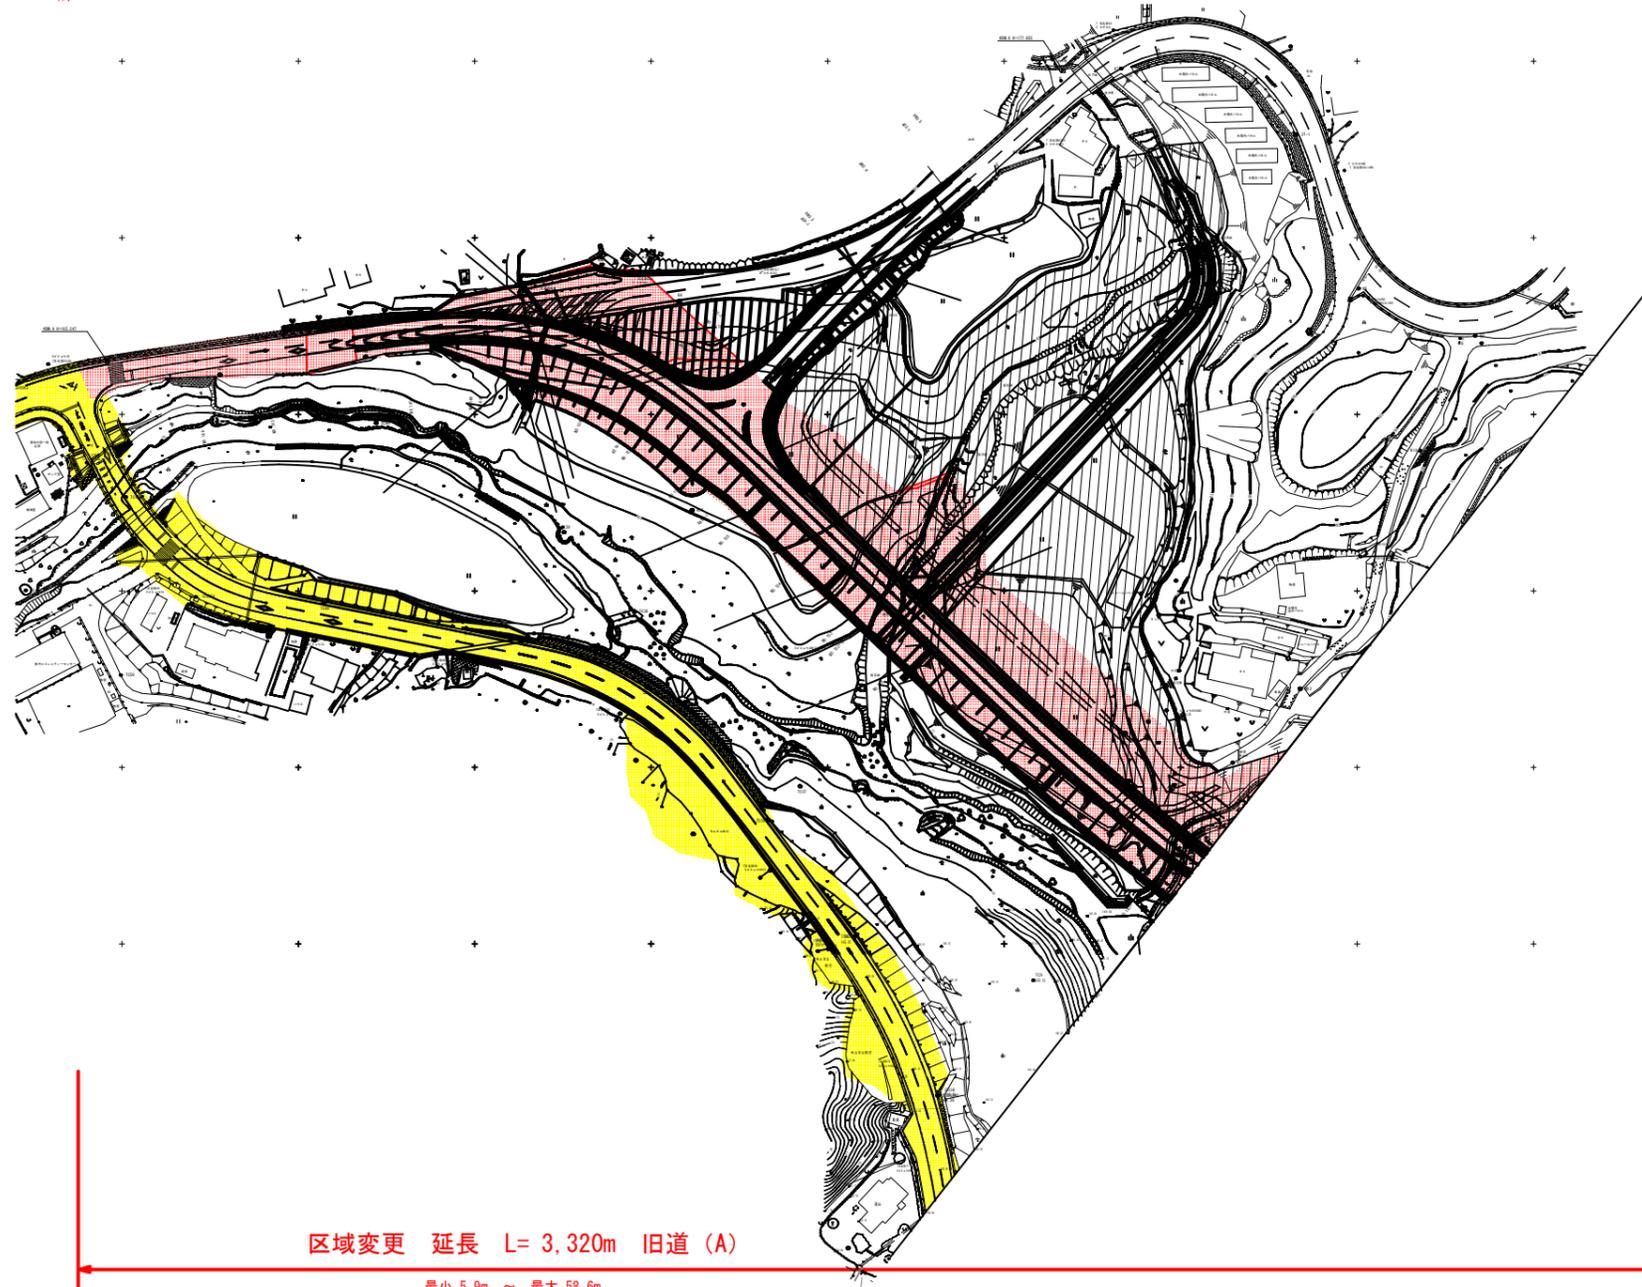

凡例 (区域変更)	
新たに道路の区域となる部分	
既に道路の区域となっている部分	

区域変更 延長 L= 3,320m 旧道 (A)

最小 5.9m ~ 最大 58.6m

年度	区域変更		
路線名	国道377号		
工事名			
位置	香川県東かがわ市五名他		
図面名	平面図		
縮尺	1:1000	図面番号	/
作成年月日			
会社名			
事業者名	香川県長尾土木事務所		